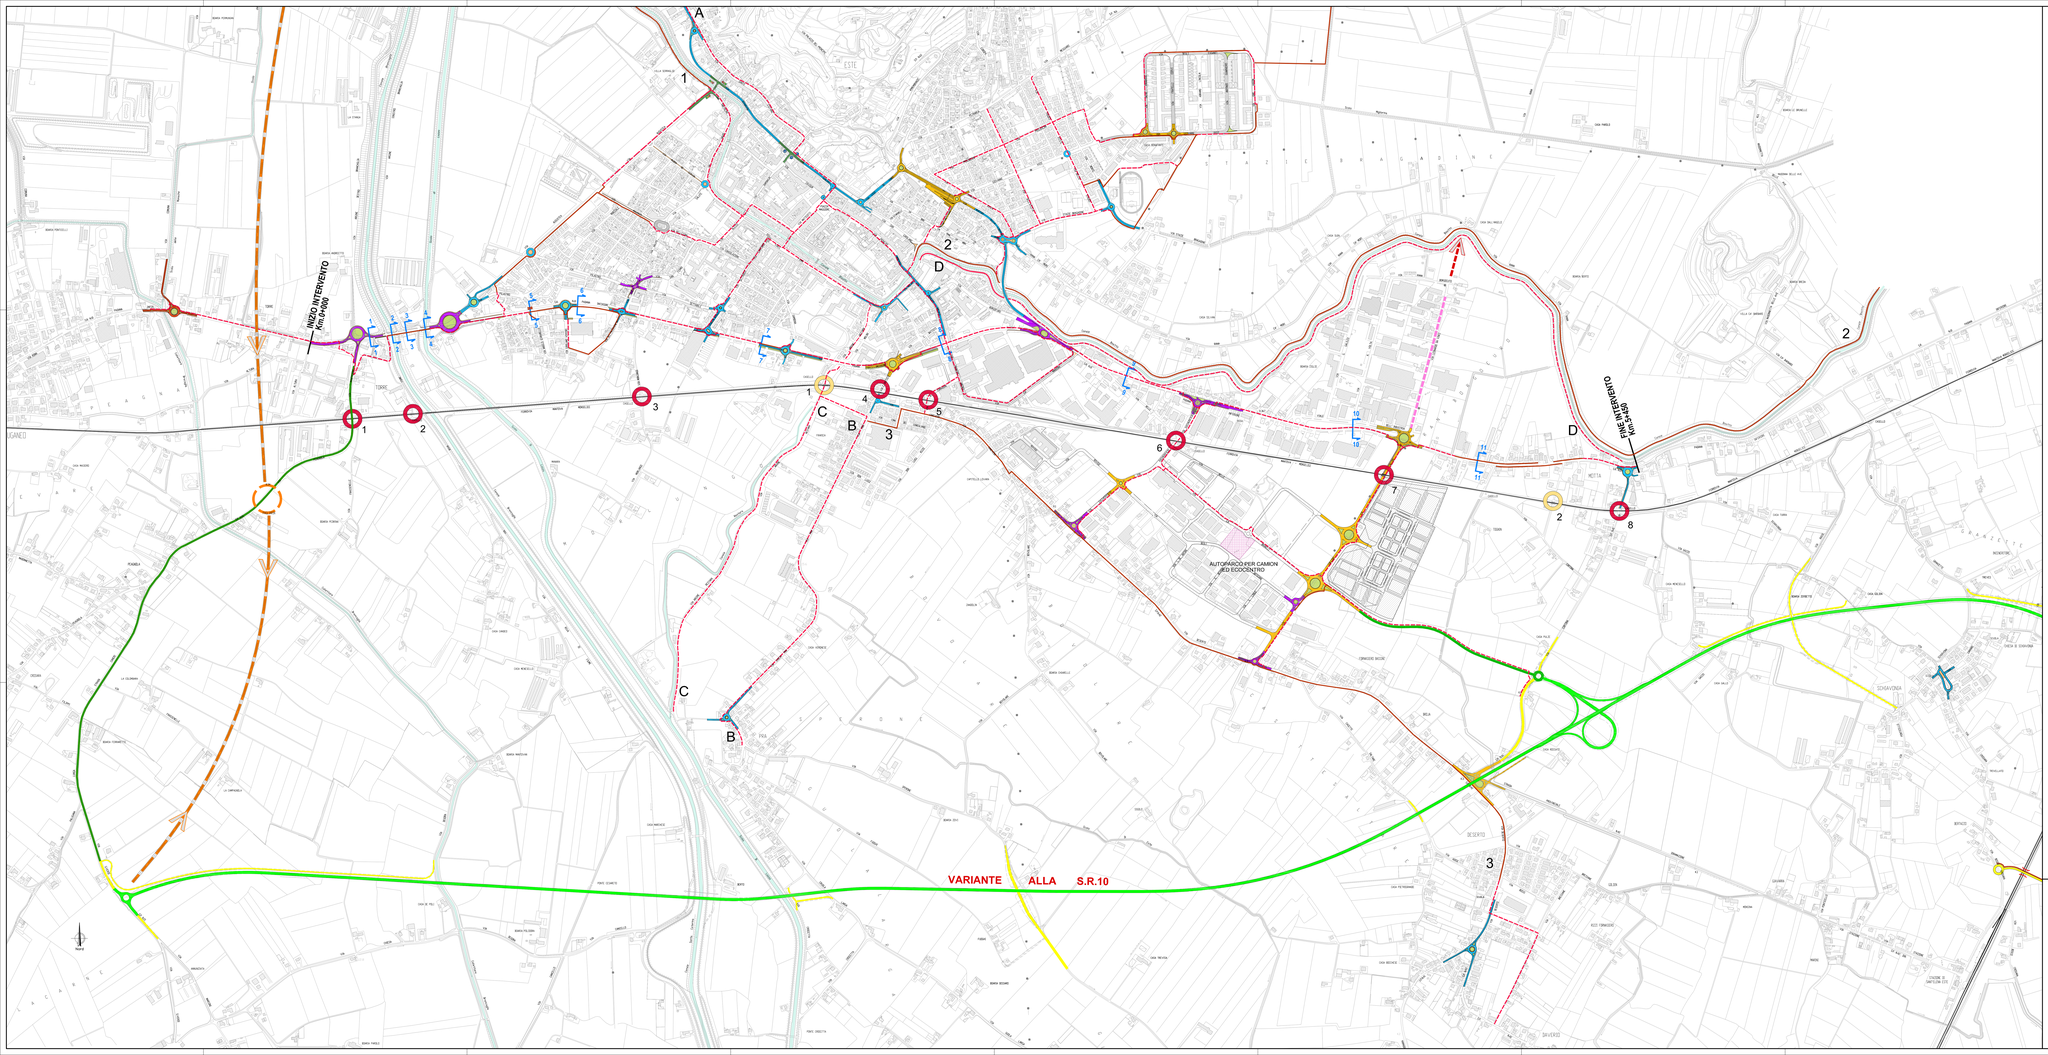

LEGENDA:

Situazione al 31-05-2008

FLUIDIFICAZIONE LENTA

ROTATORIE REALIZZATE

- R1 Via Vigo di Torre - Via Petrarca - Via Martiri della Liberta'
- R2 Via Giovanni XXIII - Via Martiri della Liberta' - Via Tito Livio
- R3 S.R. n.10 - Via Cesare Battisti
- R4 Via zuccherificio - Via Rovigo - Via degli Artigiani
- R5 S.R. n.10 - Viale dell' Industria - Via L. Da Vinci - Via Callido
- R6 Via Callido - Strada nuova lottizzazione (Zona P.I.P.)
- R7 Via Callido - Via G.B. Brunelli
- R8 S.P. n.42 (Via Deserto) - S.P. n.42 Diramazione Via Stazione
- R9 Via Giovanni XXIII - Via Salvo D'Acquisto
- R10 Via Giovanni XXIII - Via Fratelli Cervi

ROTATORIE PROGETTATE

- R1 S.R. n.10 - Via Manfredini (Ponte della torre): Progetto preliminare legato alla bretella ovest
- R2 S.R. n.10 - Via Augustea: Progetto definitivo
- R3 S.R. n.10 - Via Borgofuro: Progetto esecutivo e copertura finanziaria
- R4 S.R. n.10 - Via Zuccherificio: Studio di fattibilita'
- R5 S.P. n.42 (Via Deserto) - Via Zuccherificio Studio di fattibilita'
- R6 S.P. n.42 (Via Deserto) - Via Callido Studio di fattibilita'
- R7 Via degli Artigiani - Via Callido
- R8 Via Pilastro - via P.Tono - via Settabile - via San Fermo

ROTATORIE AGGIUNTIVE DI PROGETTO

- R1 Via Augustea - Via Pilastro
- R2 S.R. n.10 - Via Versori (Rotatoria centro commerciale estense)
- R3 S.R. n.10 - Via Tono - Via dei Paleoveneti
- R4 S.R. n.10 - Via 28 Aprile
- R5 S.R. n.10 - Via Gambina
- R7 Via Fiume - Via Molini
- R9 Via Roma - Via Martiri dell Liberta'- Via Stazie Bragadine - Via Rana Ca' Mori
- R11 Via Chiesa Pra' (Ambito Pra')
- R12 S.P. n.42 - S.P. n.41 - Via Deserto (Ambito Deserto)
- R13 S.R. n.247 - S.P. n.41 - Via Santo Stefano - Via Schiavin
- R14 Via G.Negri - Via G.Matteotti
- R15 Via G.Negri - Via Vigo di Torre - Via San Girolamo
- R16 Via Matteotti - Via Principe Umberto - Via Cavour (Minirotatoria-compatta)
- R17 Via Principe Amedeo- Via Borgofuro (Minirotatoria-compatta)
- R19 Viale Rubin de Cervin - Via Salute - Via Olmo
- R21 Via Augustea - Vicolo Mondin
- R22 Via castello - Via Carraro - Via B. Crosara - Via Ponticello (Ambito Schiavonia)
- R23 Via Stazi Bragandine - Via Monte Cero (Ambito Meggiaro)
- R24 Via 28 Aprile - Via Settabile
- R25 Via Canevedo - Via Pra - Via C. Battisti
- R26 S.R. n.10 - Via Cortona (S.P. n.41)

ROTATORIA DA SOTTOPORRE A SUCCESSIVA VALUTAZIONE

- R1 S.R. n.10 - Via Comuna

REGOLAZIONE DI INCROCI

- I1 S.R. n.247 - Via Schiavin - Via San Pietro
- I2 Via Schiavin - Via G.Negri - Piazza Santa Tecla

PIAZZE TRAVERSANTI (Pavimentazione rialzata)

- PT1 Via S.Antonio - Viale Fiume

INTERVENTI PER LA MOBILITA' DOLCE PISTE CICLO-PEDONALI

ESISTENTI

- 1 Pista ciclabile da Rivadolmo
- 2 Pista ciclabile su argine sinistro fiume Bisatto (Fino a Monselice)
- 3 Pista ciclabile da Deserto

DI PROGETTO

- A Pista ciclabile da Rivadolmo
- B Pista ciclabile da Pra' (Alternativa 1)
- C Pista ciclabile da Pra' (Alternativa 2) Rivalorizzazione del percorso naturalistico sull'area verde del demanio
- D Pista ciclabile su argine destro fiume Bisatto (Fino a Motta)

LE PERMEABILITA' VIARIE ALLA FERROVIA MANTOVA-MONSELICE

1. Sottovia - Via Peagnola
2. Passaggio a livello - Via Riva di Fiume
3. Passaggio a livello - Via Morlungo
4. Sottovia - Via Cesare Battisti
5. Passaggio a livello - Via Corradini
6. Passaggio a livello - Via Zuccherificio
7. Sottovia - P.I.P. Via Ferro
8. Passaggio a livello chiuso - S.P. n.41

LE PERMEABILITA' CICLOPEDONALI ALLA FERROVIA MANTOVA-MONSELICE

1. Sottovia ciclopedonale - Via argine Restara
2. Sottovia ciclopedonale e per residenti - Traversa via Cortona

INTERVENTI DI RECENTE REALIZZAZIONE

- Variante alla S.R. n.10
- Bretella est
- Viabilita' ancillari alla S.R.10

NUOVI INTERVENTI VIARI IN PROGETTO

- Corridoio bretella ovest
- Ipotesi di nuovo accesso ad est come indicato nel P.R.G. vigente
- Potenziamento viabilita' esistente

Schema di inquadramento

SEZIONE TIPOLOGICA (DI PROGETTO)

COMUNE DI ESTE

AGGIORNAMENTO DEL P.G.T.U.
(Piano Generale del Traffico Urbano)

LA MAPPATURA DELLE OSSERVAZIONI

COMN.	DOC	REV.	SCALA	FILE
A P 3	P 0 2 4	1	1:5000	A P 3 P 3 1 4 1

Sintagma

Dott. Ing. TITO BERTI NOLLI
Dott. Ing. VASCO TRUFFINI
Dott. Arch. ALESSANDRO BIANCHINI
Dott. Arch. ANDREA CAMPIOLO
Dott. Ing. CLARA DRAGHENI
Dott. Ing. PAOLA LAURETI
Dott. Ing. LAURA CASALECCHIA