Il presente disegno e' di proprieta' aziendale - La societa' tutelera' i propri diritti a termine di legge.

SEZIONE 2
SCALA 1:100

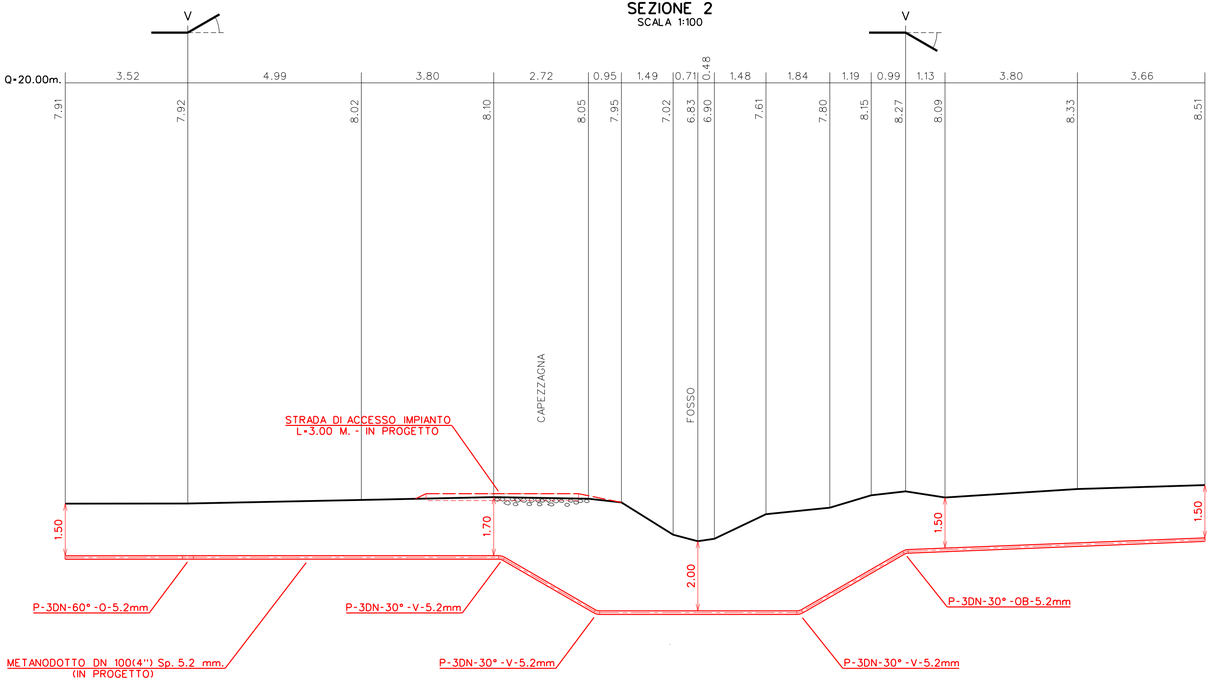

PLANIMETRIA CATASTALE - scala 1:2000

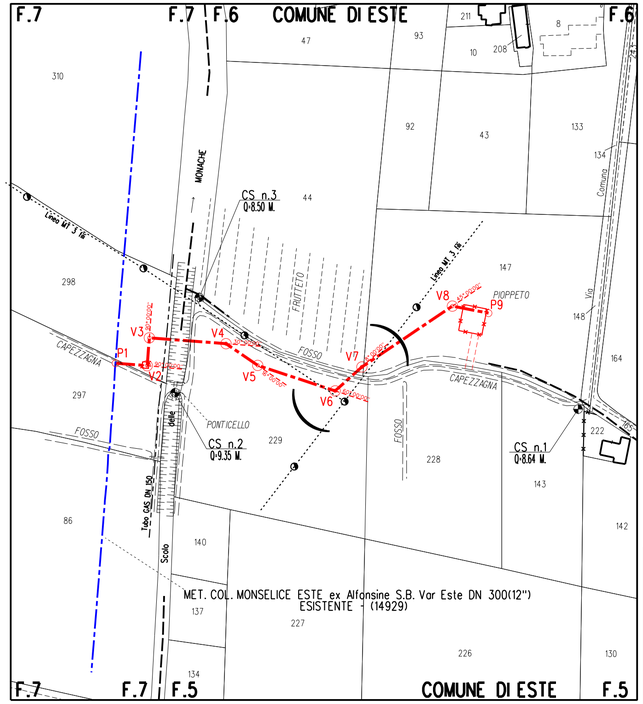

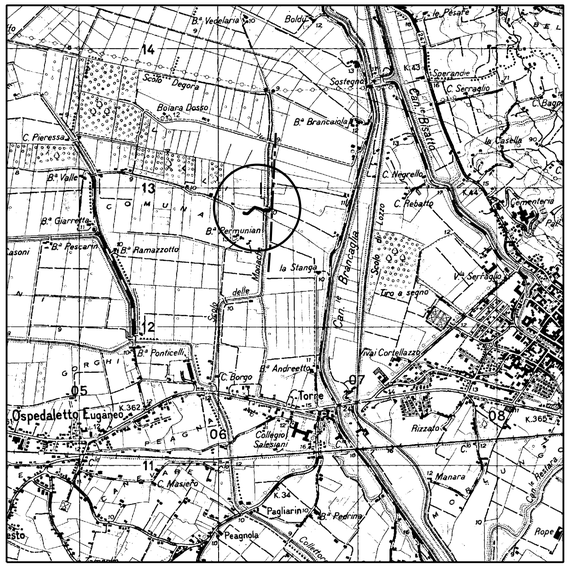

COROGRAFIA 1:25000 ESTE F.64 IV S.E.

INDICE	DATA	REVISIONI	DISEGN.	CONTR.	APPROV.
0	21/03/18	EMISSIONE DISEGNO DI PROGETTO	A.GHIRARDI	A.GHIRARDI	DE MARTIN

snam

DIS. 8197/3 VEN

Impianto: N. 20292
Metanodotto: ALL. SESA BIOMETANO DN 100(4")
di ESTE (PD)

COMM. NR/17382/R-L01

INDICE 0

SCALA 1 : 100

ATTRAVERSAMENTO
FOSSO DI CONFINE

sostituisce il .....
sostituito dal .....