

**COMUNE DI ESTE**

AREA III° - TECNICA
LAVORI PUBBLICI - SERVIZI TECNICI
Ufficio Ambiente

QUESTO DOCUMENTO NON POTRA' ESSERE COPIATO, RIPRODOTTO O ALTRIMENTI PUBBLICATO IN TUTTO O IN PARTE SENZA IL CONSENSO SCRITTO DEI PROGETTISTI (legge n. 633 del 22/04/41 - art. 2575 e segg. C.C.)

**SERVIZIO DI GESTIONE E MANUTENZIONE DEL
VERDE PUBBLICO PERIODO 2013 - 2018**

TITOLO TAVOLA: SCHEDE DI INDIVIDUAZIONE AREE VERDI

ALLEGATO:

5.2

IL SINDACO: Dott. Giancarlo Piva

Maggio 2013

COPIA:

DEL.	DEL.	R.P.	U.T.		
IMP.	IMP.	1	2	3	4

PROGETTO APPROV. CON DELIBERA G. C. N. DEL

Progettista: Ing. Roberto Picello

VERDE STRADALE

LAVORI DI SFALCIO DELLE BANCHINE STRADALI (tot. ca 100 km)			
	ELENCO VIE	N°ESSENZE PRESENTI	TIPOLOGIE ESSENZE PRESENTI
CENTRO STORICO			
⌘	Byron dx e sx		
⌘	Cà Mori Parcheggio	60	siepe di bosso
⌘		5	Liquidambar
⌘	Dogana Vecchia scarpata		
⌘	Restara (al di là della statale - tratto da SR10 a sottopasso)	65	essenze di vario genere posizionate a filare a cornice della strada
⌘	Casella dx e sx		
⌘	Palazzo del Principe		
⌘	Mandolari		
DESERTO			
▶	Bressane dx e sx		
MEGGIARO			
⊕	G. Vascon dx		
⊕	Largo Europa (da verificare in loco)	7	Tillio
		3	oleandro
⊕	L. Ariosto	1	Hibiscus
⊕	Papa Giovanni XXIII dx e sx		
⊕	Prosdocimi dx e sx (tratto)		
⊕	Rana Cà Mori dx e sx (tratto)		
⊕	Salvo D'Acquisto dx		
⊕	Stazie Bragadine dx e sx (tratto)	11	pioppo cipressino
		23	prumus
		1	ipocastano
⊕	Torquato Tasso	4	Cercis Siliquastrum
		2	olivo
		6	varie essenze
⊕	Degli Euganei dx		
⊕	Chiesette Branchine		
PILASTRO			

●	Argine Destro Brancaglia sommità arginale		
●	Cornaro dx e sx		
●	Riva di Fiume		
●	Argine Destro Bisatto		
●	Argine Sinistro Frassine		
●	Gradenigo		
●	Morluno		
PRA			
◆	Don Luigi Rizzo	9	pinus
		22	
◆	Prà dx e sx		
◆	Guola Larga		
◆	Gazzo		
◆	Calcatonega fino incrocio Via Crocetta		
◆	Sperone		
◆	Crocetta		
◆	Chiesa Prà		
SALUTE			
✗	Olmo		
✗	Tratto da ponte s. Pietro a Sostegno		
✗	Tratto da S.S. 247 Sostegno a ponte di Sostegno		
✗	Via Augustea		
SCHIAVONIA			
➡	Bosco Crosara		
➡	Bosco		
➡	Piazzale Schiavonia (con Via Carraro)	23	Platanus
➡	Ponticello dx e sx		
➡	Rotatoria		
➡	Via Chiesa Schiavonia		
➡	Via Capitello		
➡	Strada nuovo sottopasso		
➡	Via Gazzo		
ZONA INDUSTRIALE			
●	Begaro dx e sx		
●	Cà Manzoni dx e sx		

	Callido dx e sx		
	Degli Artigiani dx e sx		
	Rana Borgofuro dx e sx		
	G. Galilei (strada lottizzazione nuova)		
	Leonardo da Vinci dx e sx		
	Bretella Ovest		
	Zuccherificio dx e sx		
VARIE			
	Augustea compreso fosso dx e sx	19	Tillio
		74	Platanus Acerifolia
	Martiri della Libertà dx e sx	82	pinus
	S.R. N. 10		
	da via Cà Manzoni a via Cesare Battisti	41	Acer Negundo
	da via Cesare Battistia a via Augustea	97	Platanus
	S.R. N.247	51	Platanus
	Sostegno dx e sx sommità arginale (da ponte di San Pietro a ponte di Sostegno)		
	Sostegno dx e sx sommità arginale (da ponte di Sostegno a S.R. N.247)		
	Viale delle Rimembranze		

LAVORI DI DISERBO E PULIZIA ELENCO VIE ED AREE (tot ca. 60 kmq)	
CENTRO STORICO	
✚	Monumento Porta Vecchia
✚	P.te delle Grazie
✚	P.te S. Francesco
✚	Via Azzo II
✚	Via Byron
✚	Via Capuccini
✚	Via Cavour
✚	Via Consolazioni
✚	Via Corazza
✚	Via Don A. Pelà
✚	Via Farinelli
✚	Via Francesconi
✚	Via G. Negri
✚	Via Gambina
✚	Via Garibaldi
✚	Via I. Alessi
✚	Via Madonnetta
✚	Via Massimo d'Azeglio
✚	Via Matteotti
✚	Via Molini
✚	Via Monache
✚	Via Orti
✚	Via P. Amedeo
✚	Via P. Umberto
✚	Via P. Tono
✚	Via Padova
✚	Via Pescheria Vecchia
✚	Via Piave
✚	Via S. Antonio
✚	Via S. Fermo
✚	Via S. Martino
✚	Via S. Pietro
✚	Via S. Rocco

▣	Via S. Stefano
▣	Via Sabina
▣	Via Scamozzi
CENTRO STORICO	
▣	Via e vicolo Schiavin
▣	Via e vicolo Settabile
▣	Via U. da Carrara
▣	Via Udine
▣	Via V. di Torre
▣	Via Vallesina
▣	Via XXVIII Aprile
▣	Via Zanchi
▣	Via Zuccherificio
▣	Vicolo Contiero
▣	Vicolo Lacchini
▣	Vicolo Mezzaluna
▣	Vicolo Mondin
▣	Piazzale Chiesa S. Martino e IV Novembre
▣	Area ex bagni pubblici
▣	Parcheggio Comunale
▣	Piazza Maggiore e Trento e Trieste
▣	Area acciottolato fronte bar giardini
▣	Selciato Dolfin Boldù
▣	Area scuola elementare Piazza Trento
▣	Via Cesare Battisti
▣	Via Ca' Mori
▣	Via Girometta
▣	Scarpata via Dogana Vecchia
▣	Viale Fiume

DESERTO	
▶	Via Adige
▶	Via Angelieri
▶	Via Bressane
▶	Via Deserto
▶	Via G. Sceriman
▶	Via Immacolata

▶	Via Paolo II
▶	Via V. Bossi
▶	Via Zecchinelli
MEGGIARO	
⊕	Via A. Guariento
⊕	Via A. Lincoln
⊕	Via Asiago
⊕	Via Chiesette Branchine
⊕	Via dell'Atleta
⊕	Via dello Stadio
⊕	Via Europa
⊕	Via Falconetto
⊕	Via Fratelli Cervi
⊕	Via G. Ghirardini
⊕	Via G. Nuvolato
⊕	Via G. Vascon
⊕	Via Geronimo Atestino
⊕	Via I. d'Este
⊕	Via Isonzo
⊕	Via J. Kennedy
⊕	Via L. Ariosto
⊕	Via M. L. King
⊕	Via Minorello
⊕	Via Monte Cero
⊕	Via P. Balan
⊕	Via Papa Giovanni XXIII
⊕	Via Plinio
⊕	Via Prosdocimi
⊕	Via S. Borotto
⊕	Via S. d'Acquisto
⊕	Via Schiavo
⊕	Via Scolari
⊕	Via Stazie Bragadine
⊕	Via T. d'Este
⊕	Via T. Tasso
⊕	Via Treviso
⊕	Via V. Veneto
⊕	Via Meggiaro
⊕	Via Petrarca

⊕	Via Venezia
⊕	Rec. Campo Sport. Via Stazie Bragadine
PILASTRO	
●	Piazzale Cà Pesaro
●	Via Gradenigo
●	Via Mazzarello
●	Via Morluno
●	Via Paleoveneti
●	Via Scarabello
●	Via Pilastro
●	Via Scarabello
●	Via Verona
●	Via Versori
●	Via Vicenza
●	Zona a ghiaino campo tennis via Pilastro
●	Marciapiede caserma vigili del fuoco via padana inf.
●	Sottopasso pedonale via Scarabello
●	Passaggio pedonale lungo S.R. 10 - parte in ghiaino

PRA'	
◆	Largo Monsignor Rizzardi
◆	Via A. Gaspari
◆	Via Lombardo
◆	Via Pra e Chiesa Pra
◆	Via Cima da Conegliano
◆	Via della Resistenza
◆	Via Don Luigi Rizzo
◆	Via Fuochi
◆	Via L. Baldo
◆	Via Ragazzi del '99
◆	Via Sperone

SALUTE	
✕	Via Albrizzi
✕	Via Bassano del Grappa
✕	Via C. Tacito
✕	Via Callegari
✕	Via Campo Mostra

✕	Via D. Broglio
✕	Via L. Muratori
SALUTE	
✕	Via Lonigo
✕	Via Pellesina
✕	Via Pietrogrande
✕	Via Riccoboni
✕	Via Rovereto
✕	Via Salute
✕	Via T. Annio
✕	Via Tiro a Segno
✕	Via V. Marziale
✕	Piazzale Chiesa Salute
✕	Via Augustea

SCHIAVONIA	
➡	Bosco Crosara
➡	Piazzale Schiavonia (con Via Carraro)
➡	Ponticello dx e sx
➡	Rotatoria
➡	Via Chiesa Schiavonia
➡	Via Capitello
➡	Strada nuovo sottopasso
➡	Via Benvenuti

ZONA INDUSTRIALE	
●	V.le dell'industria
●	Via A. Urbani
●	Via A. Volta
●	Via Begaro
●	Via Belle
●	Via Borgofuro
●	Via Brunelli
●	Via Chiesa Motta
●	Via Corradini
●	Via degli Artigiani
●	Via G. Longo
●	Via G. Begaro
●	Via G. Callido
●	Via G. Galilei

●	Via L. da Vinci
●	Via Rovigo
ZONA INDUSTRIALE	
●	Via Zuccherificio
●	Via Chiesa Motta

VERDE SCOLASTICO

AREE SCOLASTICHE						
N° AREA	INDIVIDUAZIONE AREA	ENTE GESTORE	SUPERFICI MQ		N° ESSENZE PRESENTI	TIPOLOGIE ESSENZE PRESENTI
SCO1	Scuola Atestino via Garibaldi	Comune di Este	verde aiuole	107,47	7	Tillio
		Comune di Este	green park	484,21	1	Cedrus Deodara
	ESCLUSA DAL SERVIZIO	Provincia di PD		1875,70	7	Prunus Pissardi Nigra
					2	Pinus Pinea
					3	Thuia Aurea
SCO2	Istituto d'arte Corradini viale Fiume ESCLUSA DAL SERVIZIO	Provincia di PD		4204,12	10	Thuia Aurea
					8	Tillio
					14,00 ml	Siepe
SCO3	Scuola elementare Unità d'Italia via Restara	Comune di Este		3586,00	4	Thuia Aurea
					2	Betulla Alba
					1	Yuglas Nigra
					1	Pinus Austriaca
					1	Pinus Atlantica
					1	Magnolia Grandiflora
					16	Pioppi cipressini
SCO4	Scuola E. Fermi via Restara ESCLUSA DAL SERVIZIO	Provincia di PD		6171	9	Pioppi cipressini
					5	Cedrus Deodara
					5	Noci
					4	Tillio
SCO5	Scuola media Zanchi	Comune di Este	ex scuola materna	5027,50	7	Acacia Yulibrissin
					6	Cedrus Deodara
					4	Olmo
	ESCLUSA DAL SERVIZIO	Provincia di PD		2527,00	16	Tillio
SCO6	Scuola elementare G.Pascoli via Meggiaro	Comune di Este	verde	5159,5	3	Gelso
			green park	558,60	3	Salice
					1	Alloro
					1	Ligustro
					3	Giaggiolo
					1	Oleandro
					2	Pioppo Cipres
					1	Acero Campestre
					1	Viburno
					2	Ornitello
					1	Pruno Selvatico
					9	Acaia Yulibrissin
					1	Cipresso Nero
SCO7	Scuola materna ed elementare - Deserto	Comune di Este	verde 1	1173,42	2	Cedrus Deodara
			verde 2	1317,15	9	Thuia Aurea
					1	Cedrus Atlantica Glauc
					2	Acacia Yulibrissin
						Siepe Ligustrum Yaponica
					2	Acero
					21	Pinus Nigra

					1	Secomoro
SCO8	Scuola materna di Prà	Comune di Este		1631,59	6	Acacia Yulibrissin
					2	Yuglas Nigra
					3	Pino
					2	Magnolia
					2	Prunus Pissardi Nigra
					1	Pioppo
SCO9	Scuola Media G. Carducci	Comune di Este	aiuole	470,00	4	Tillio
					1	Alloro
SCO10	Scuola elementare Piazza Trento	Comune di Este		2105,14	1	Thuia Aurea
					1	Amanogawa
					1	Pomaro
					1	Nobilis
					1	Alloro
SCO11	Scuola Duca d'Aosta via Stazie Bragadine ESCLUSA DAL SERVIZIO	Provincia di PD		7773,44		
SCO12	Scuola elementare del Pilastro via Scarabello	Comune di Este		1515,96	6	Acer Negundum
					1	Acacia Yulibrissin
					1	Thuia Aurea
					2	Pinus Pinea
					1	Magnolia
					1	Cespugli a fiore
SCO13	Scuola materna del Pilastro via Augustea - Via Mondin	Comune di Este		962,50	63,00 ml	Siepe Pinus Strobus
					2	Argentati
					4	Taxus Baccata
					3	Acacia Yulibrissin
SCO14	Scuola materna Isidoro Alessi via Guido Negri	Comune di Este		4717,00	763,00 ml	Siepe Ligustrum
					10	Robinie Bessoniane
					1	Pinus Pinea
					2	Pinus Strobus
					2	Thuia Aurea
					1	Prunus Pissardi Nigra
SCO15	Scuola materna e nido via S. D'Acquisto - Zona Peep	Comune di Este		2781,54		
			area 2°stralcio	2015,15		
TOTALE				56163,99	250	

SCO 1

VERDE SCOLASTICO
"VESCOVILE"


LEGENDA

-  area a verde
-  green park
-  ghiaino
-  fabbricati
-  siepe
-  recinzione metallica
-  recinzione in muratura
-  Area in gestione alla Provincia

Area a verde in gestione alla
provincia = 1875.70 mq

Area a verde in gestione al
comune =
aiuole= 107.47 mq

green park= 484.21 mq

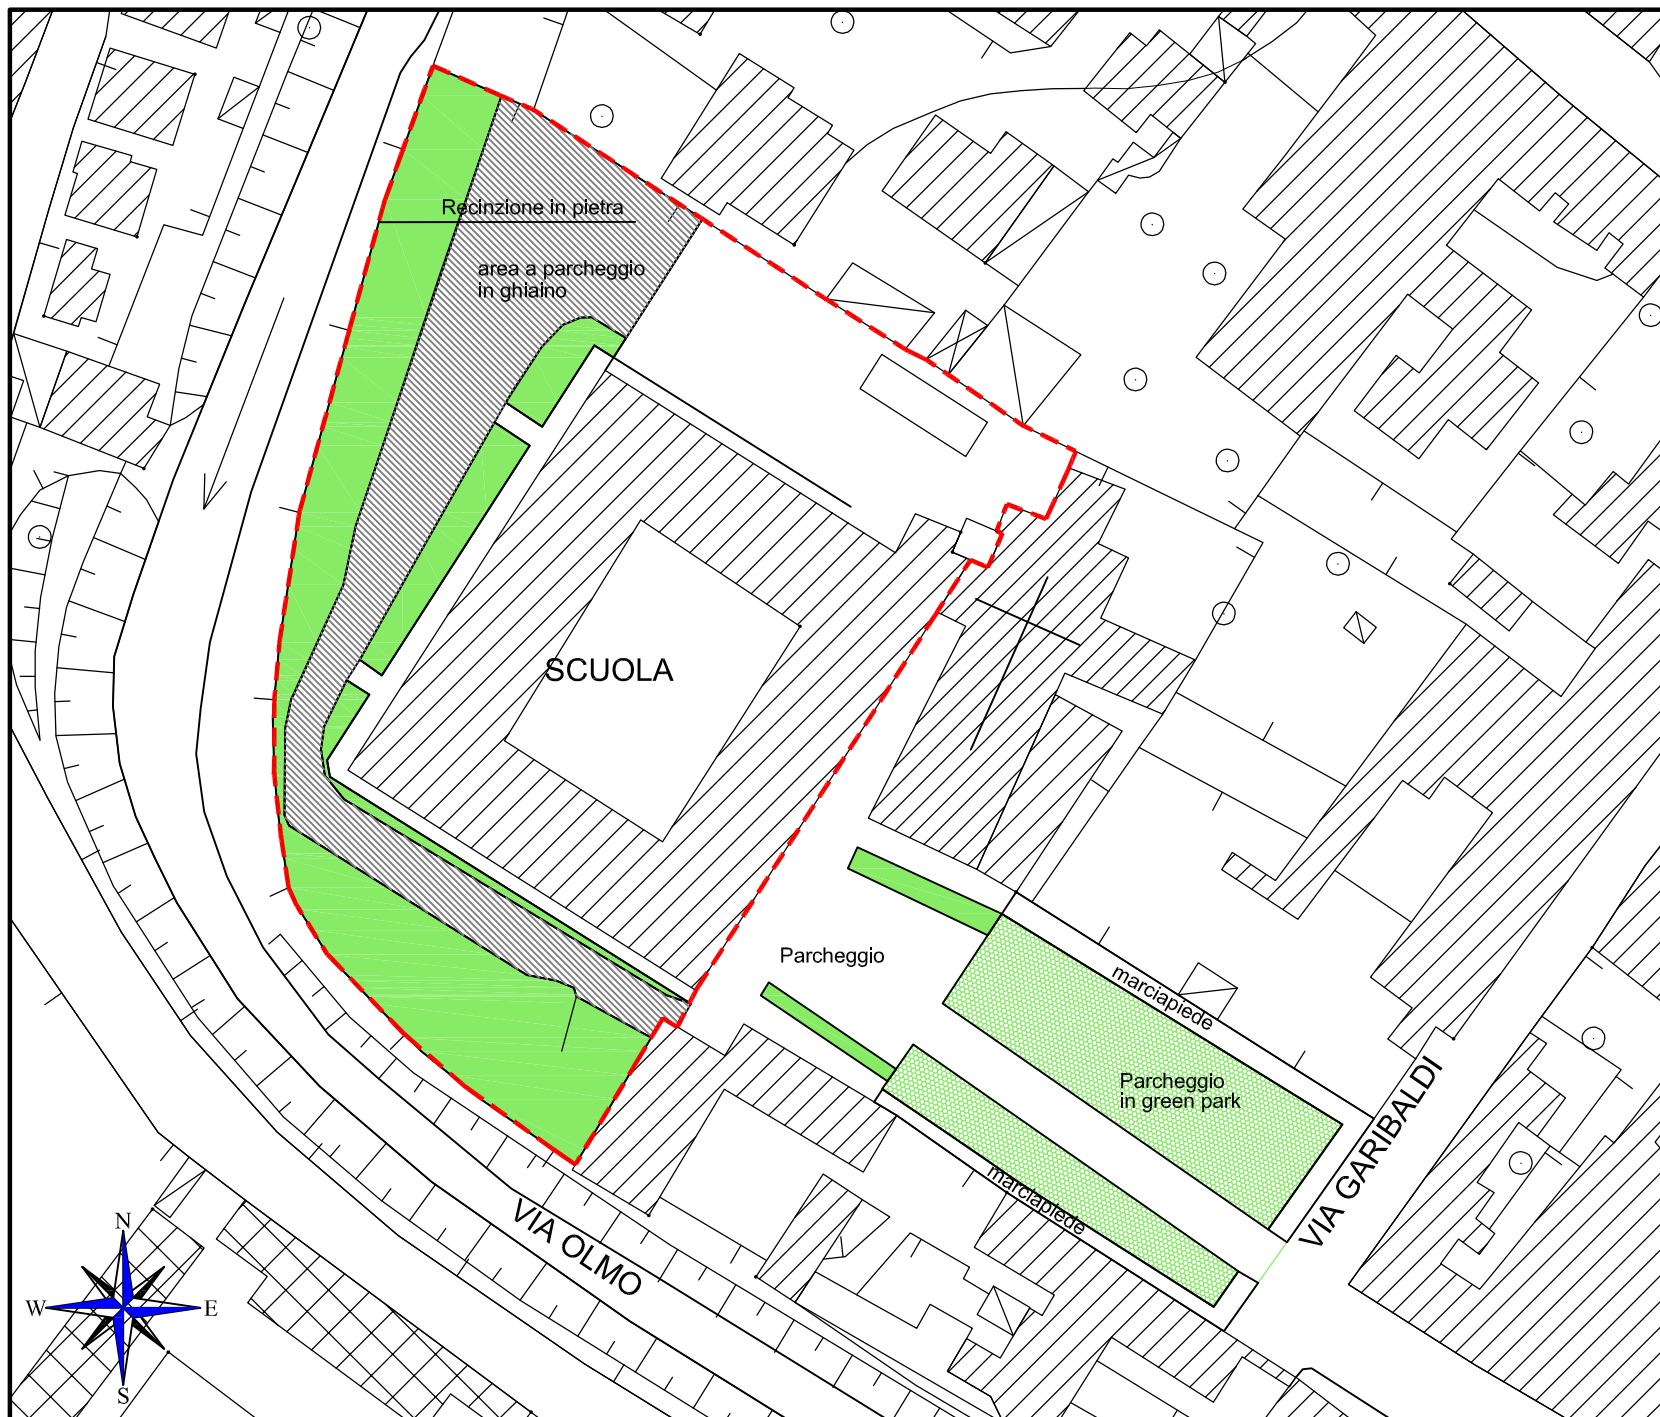

Scala 1:1000

SCO 2

VERDE SCOLASTICO
"ISTITUTO D'ARTE
D'ARTE CORRADINI"

LEGENDA

- area a verde
- green park
- ghiaio
- fabbricati
- siepe
- recinzione metallica
- recinzione in muratura
- Area in gestione alla Provincia

Area a verde in gestione al
Provincia = 4204.12 mq



Scala 1:1000


SCO 3

VERDE SCOLASTICO
"UNITA' D'ITALIA"

LEGENDA

-  area a verde
-  green park
-  ghiaino
-  fabbricati
-  siepe
-  recinzione metallica
-  recinzione in muratura
-  Area in gestione alla Provincia

Area a verde in gestione al
comune = 3586.00 mq

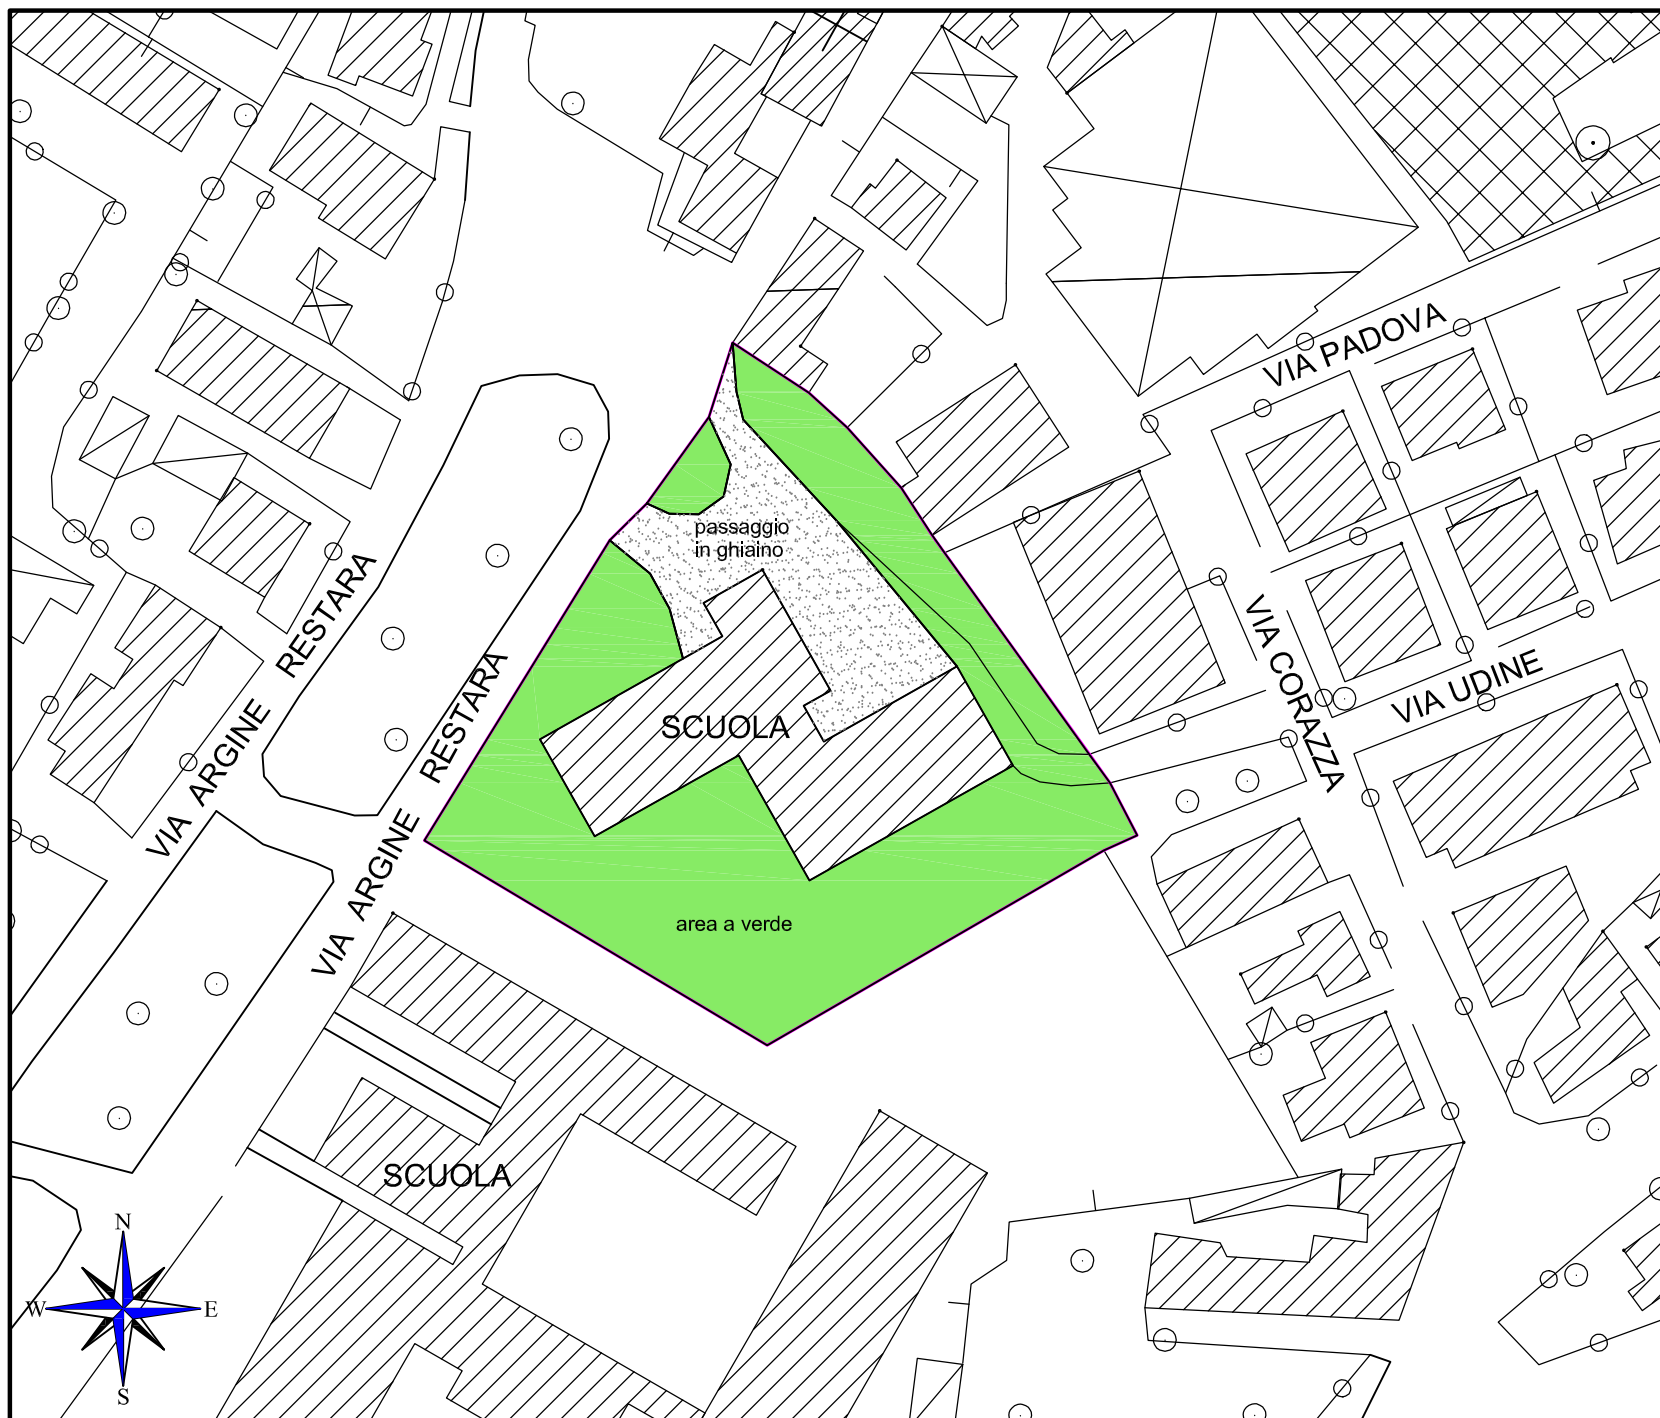

Scala 1:1000


SCO 4

VERDE SCOLASTICO
"ENRICO FERMI"

LEGENDA

-  area a verde
-  green park
-  ghiaino
-  fabbricati
-  siepe
-  recinzione metallica
-  recinzione in muratura
-  Area in gestione alla Provincia

Area a verde in gestione alla
Provincia = 6171.00 mq

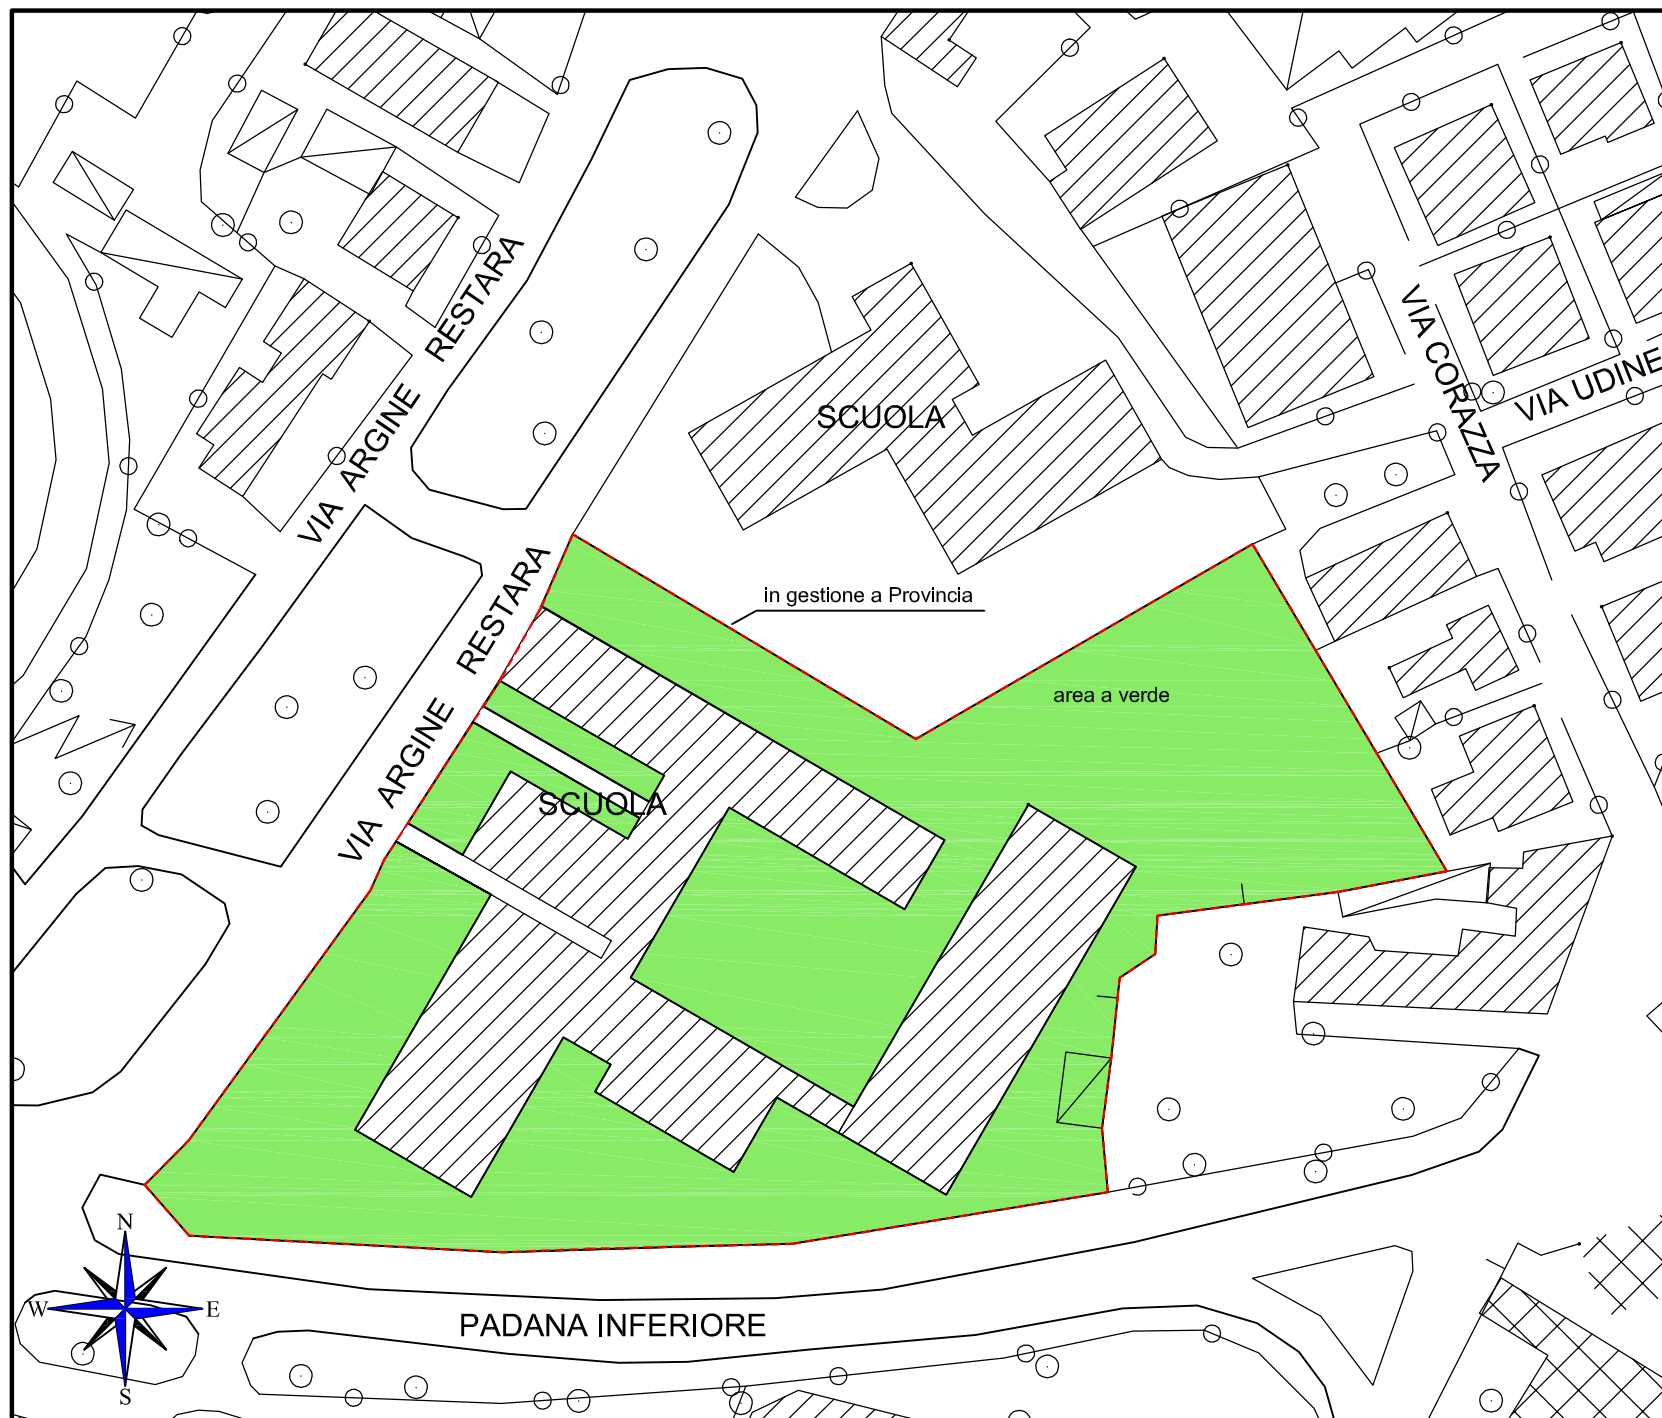

Scala 1:1000

SCO 5

VERDE SCOLASTICO
"ZANCHI"

LEGENDA

area a verde

green park

ghiaio

fabbricati

siepe

recinzione metallica


recinzione in muratura

Area in gestione alla Provincia

Area a verde in gestione alla
Provincia = 2527.00 mq

Area a verde in gestione al
Comune = 5027.50 mq

Area a verde di proprietà ENEL= 397.00 mq

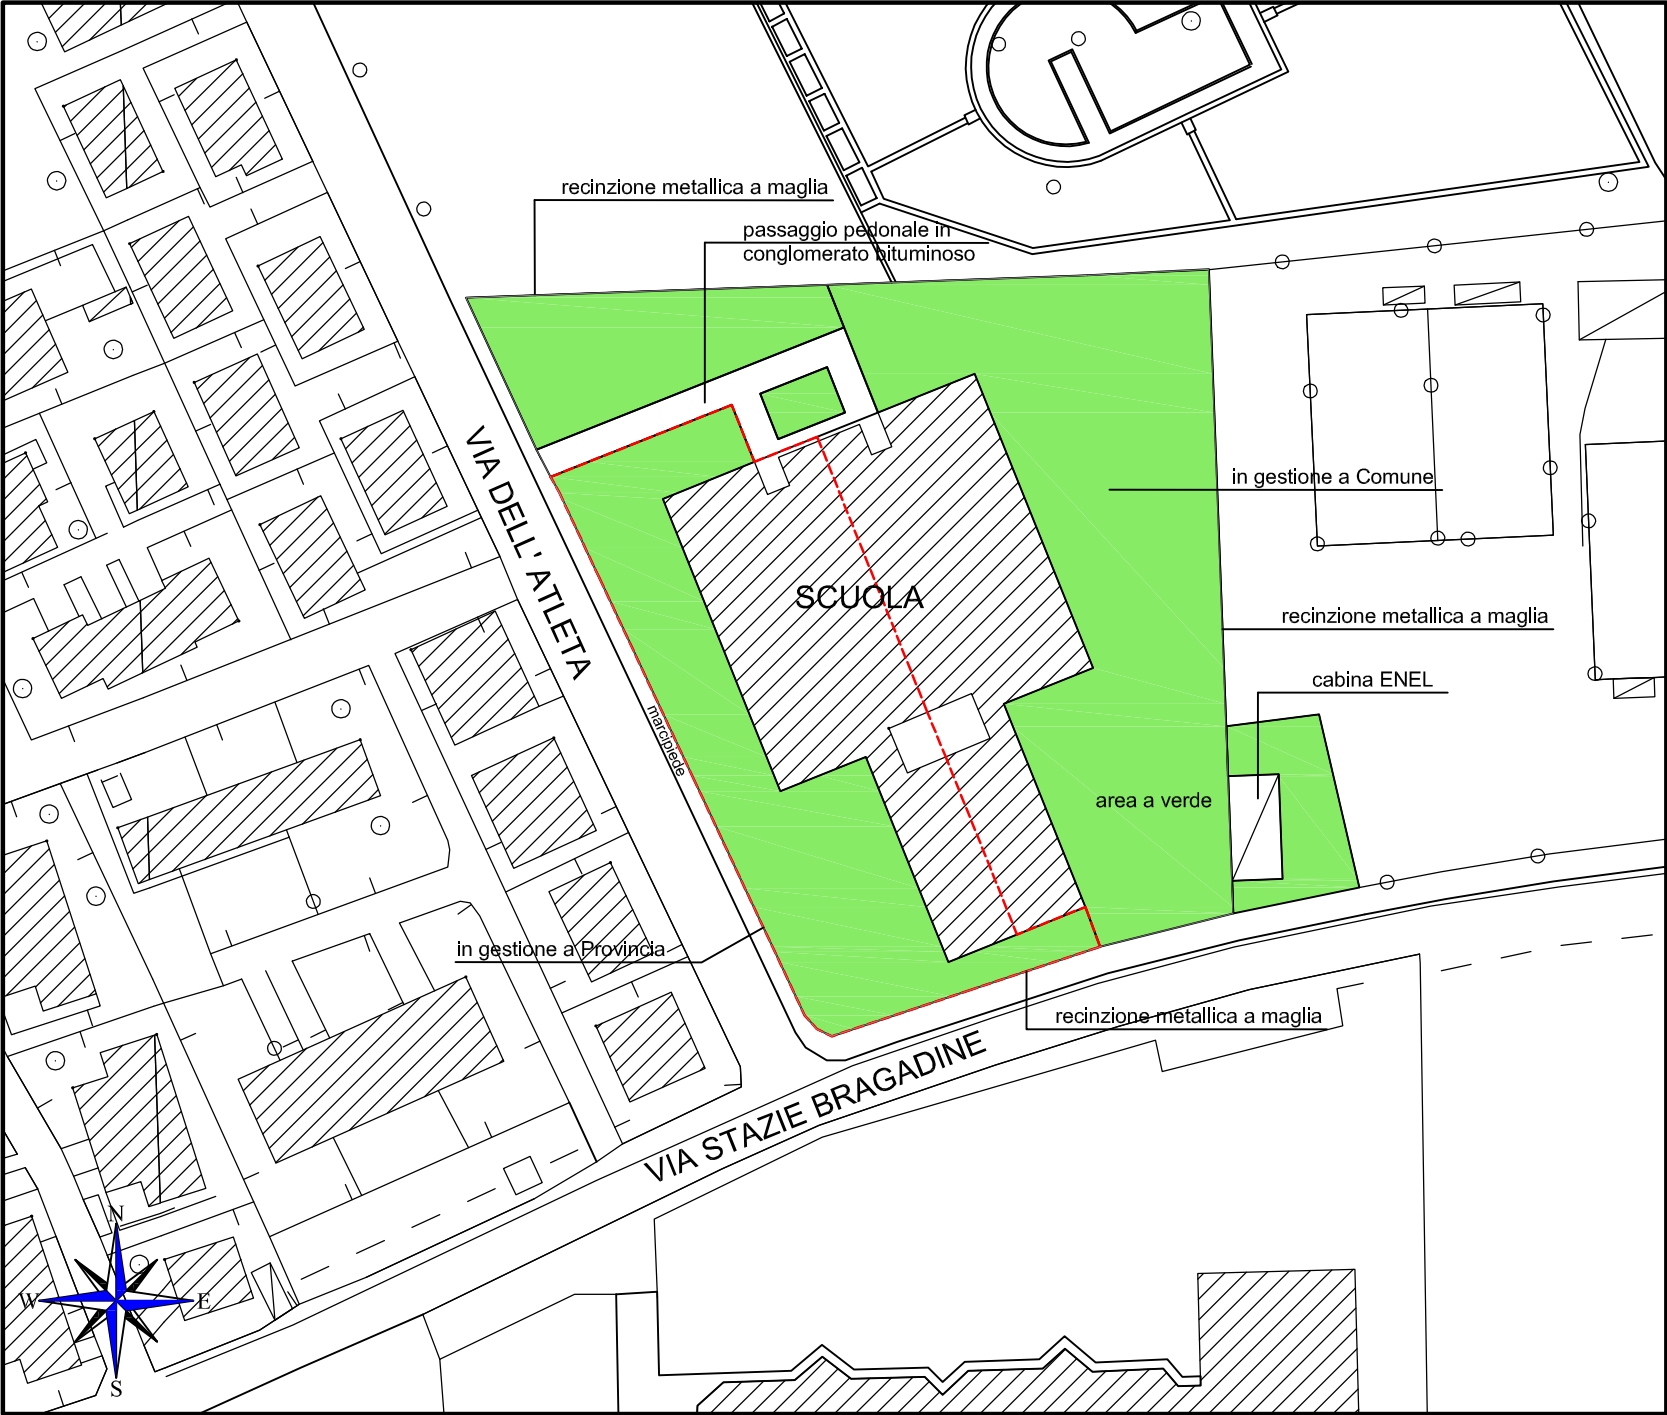


SCO 6

VERDE SCOLASTICO
"G. PASCOLI"

LEGENDA

-  area a verde
-  green park
-  ghiaio
-  fabbricati
-  siepe
-  recinzione metallica
-  recinzione in muratura
-  Area in gestione alla Provincia

Area a verde in gestione al
Comune =
verde = 5159.50 mq

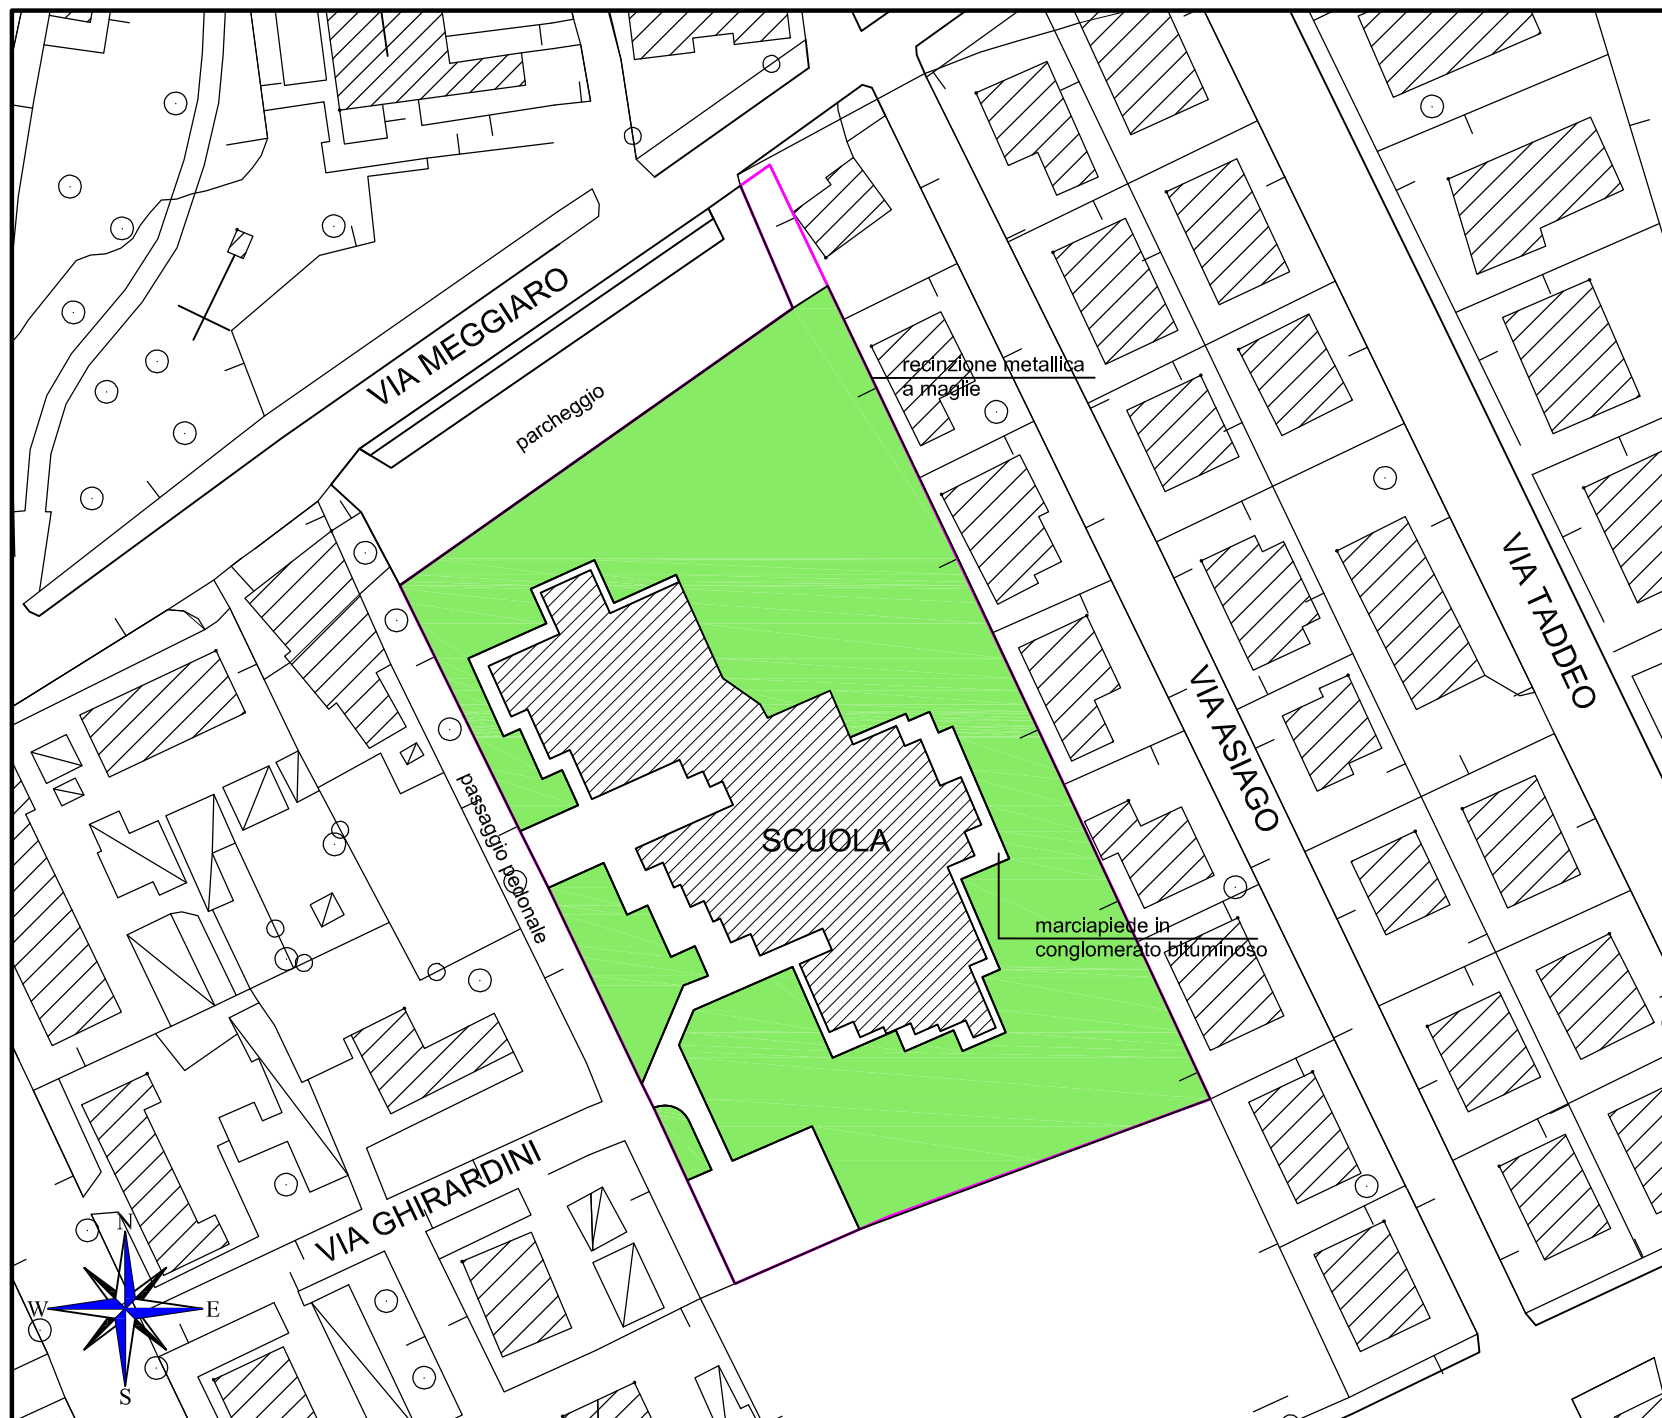

Scala 1:1000

SCO 7


VERDE SCOLASTICO
scuole a "DESERTO"

LEGENDA

-  area a verde
-  green park
-  ghiaio
-  fabbricati
-  siepe
-  recinzione metallica
-  recinzione in muratura
-  Area in gestione alla Provincia

Area a verde in gestione al
Comune = 1173.42 mq

Area a verde in gestione al
Comune = 1317.15 mq

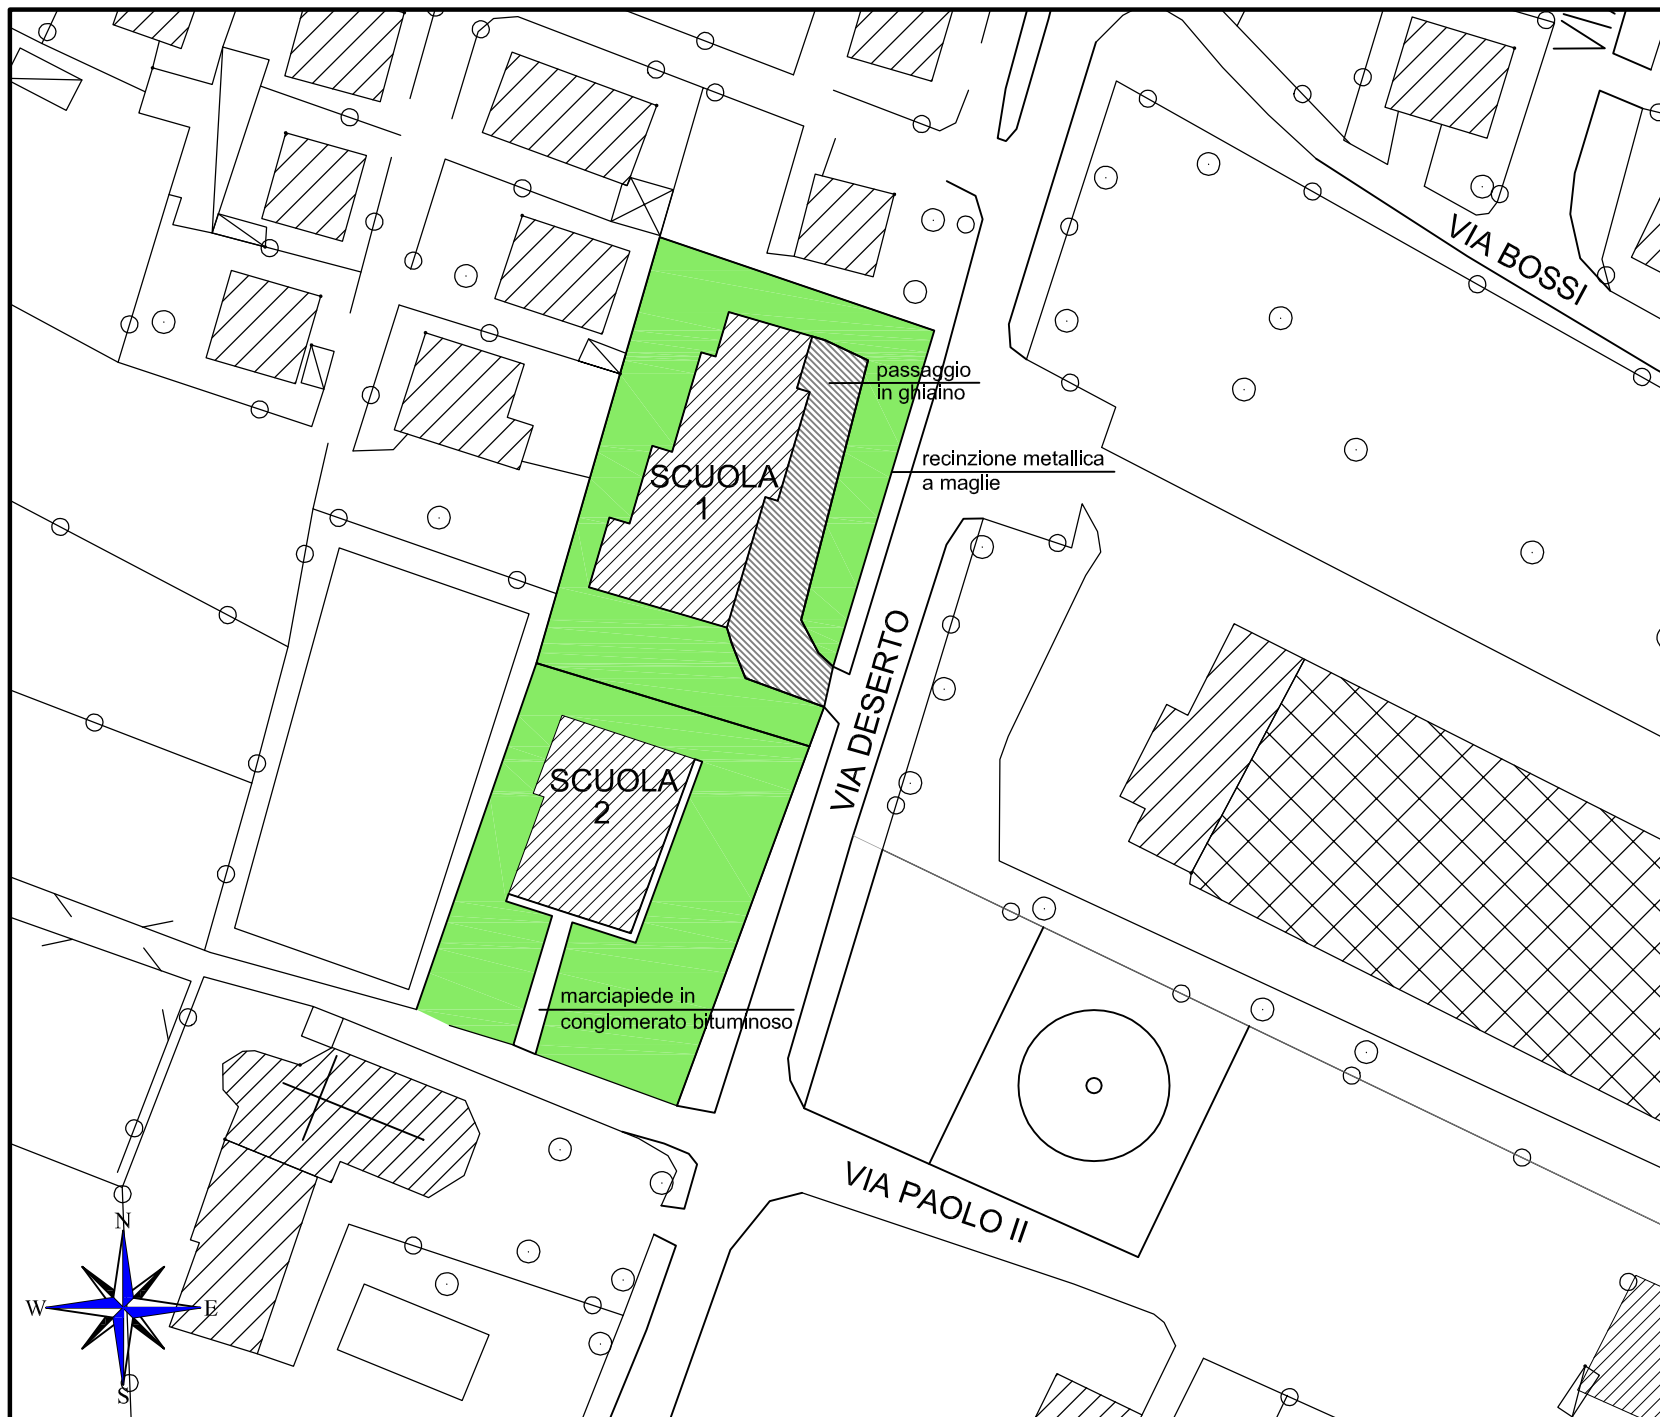

Scala 1:1000

SCO 8

VERDE SCOLASTICO
scuola materna a "PRA' "

LEGENDA

-  area a verde
-  green park
-  ghiaino
-  fabbricati
-  siepe
-  recinzione metallica
-  recinzione in muratura
-  Area in gestione alla Provincia

Area a verde in gestione al
Comune = 1631.59 mq



Scala 1:1000


SCO 9

VERDE SCOLASTICO
"CARDUCCI E FERRARI"

LEGENDA

-  area a verde
-  green park
-  ghiaino
-  fabbricati
-  siepe
-  recinzione metallica
-  recinzione in muratura
-  Area in gestione alla Provincia

Area a verde in gestione al
Comune = 470 .00 mq

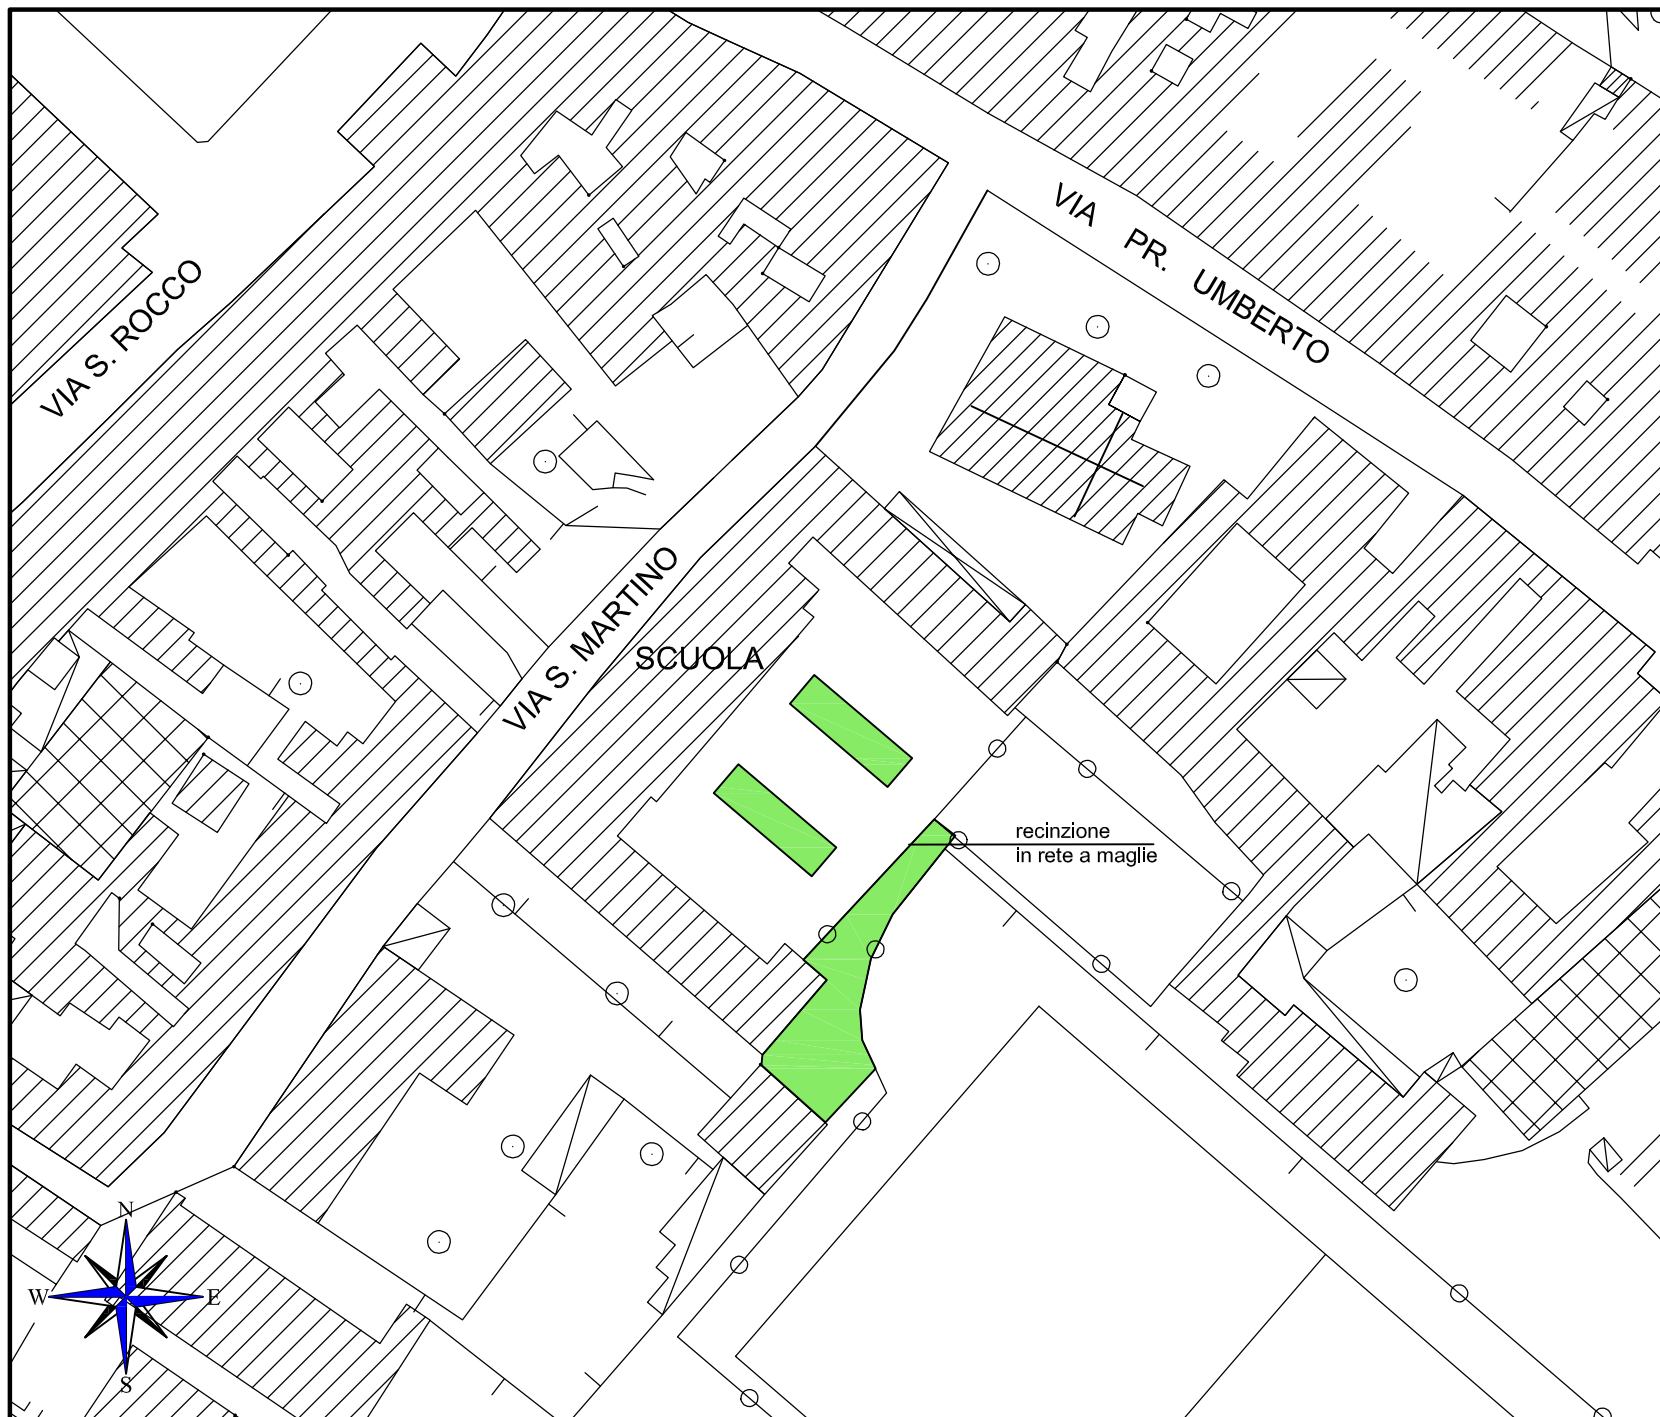

Scala 1:1000

SCO 10

VERDE SCOLASTICO
"PIAZZA TRENTO"

LEGENDA

-  area a verde
-  green park
-  ghiaino
-  fabbricati
-  siepe
-  recinzione metallica
-  recinzione in muratura
-  Area in gestione alla Provincia

Area a verde in gestione al
Comune = 2105.14 mq



Scala 1:1000


SCO 11

VERDE SCOLASTICO
"DUCA D'AOSTA"

LEGENDA

-  area a verde
-  green park
-  ghiaino
-  fabbricati
-  siepe
-  recinzione metallica
-  recinzione in muratura
-  Area in gestione alla Provincia

Area a verde in gestione alla
Provincia = 7773.44 mq

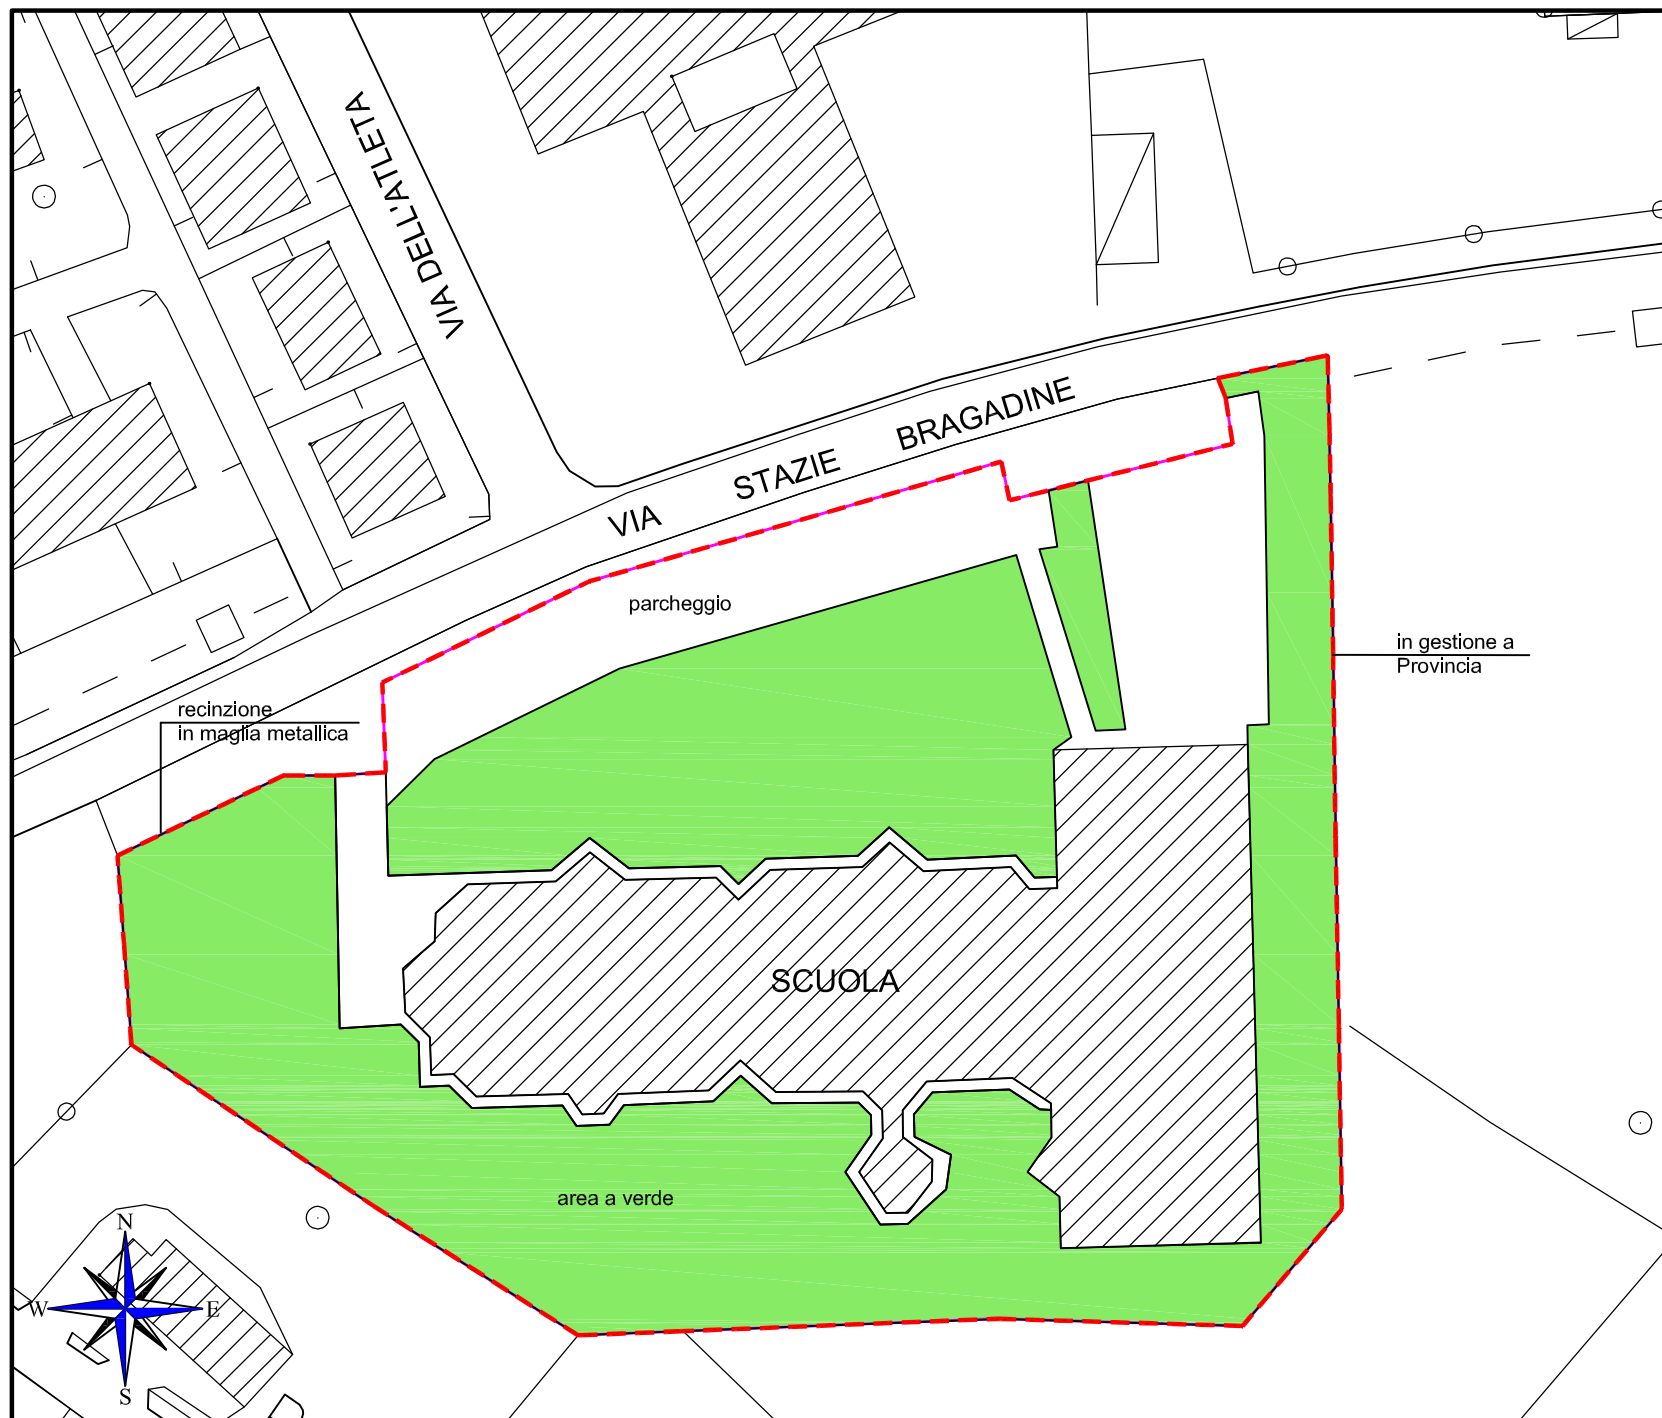

Scala 1:1000

SCO 12

VERDE SCOLASTICO
elementari "PILASTRO"

LEGENDA

area a verde

green park

ghiaio

fabbricati


siepe

recinzione metallica

recinzione in muratura

Area in gestione alla Provincia

Area a verde in gestione al
Comune = 1515.96 mq

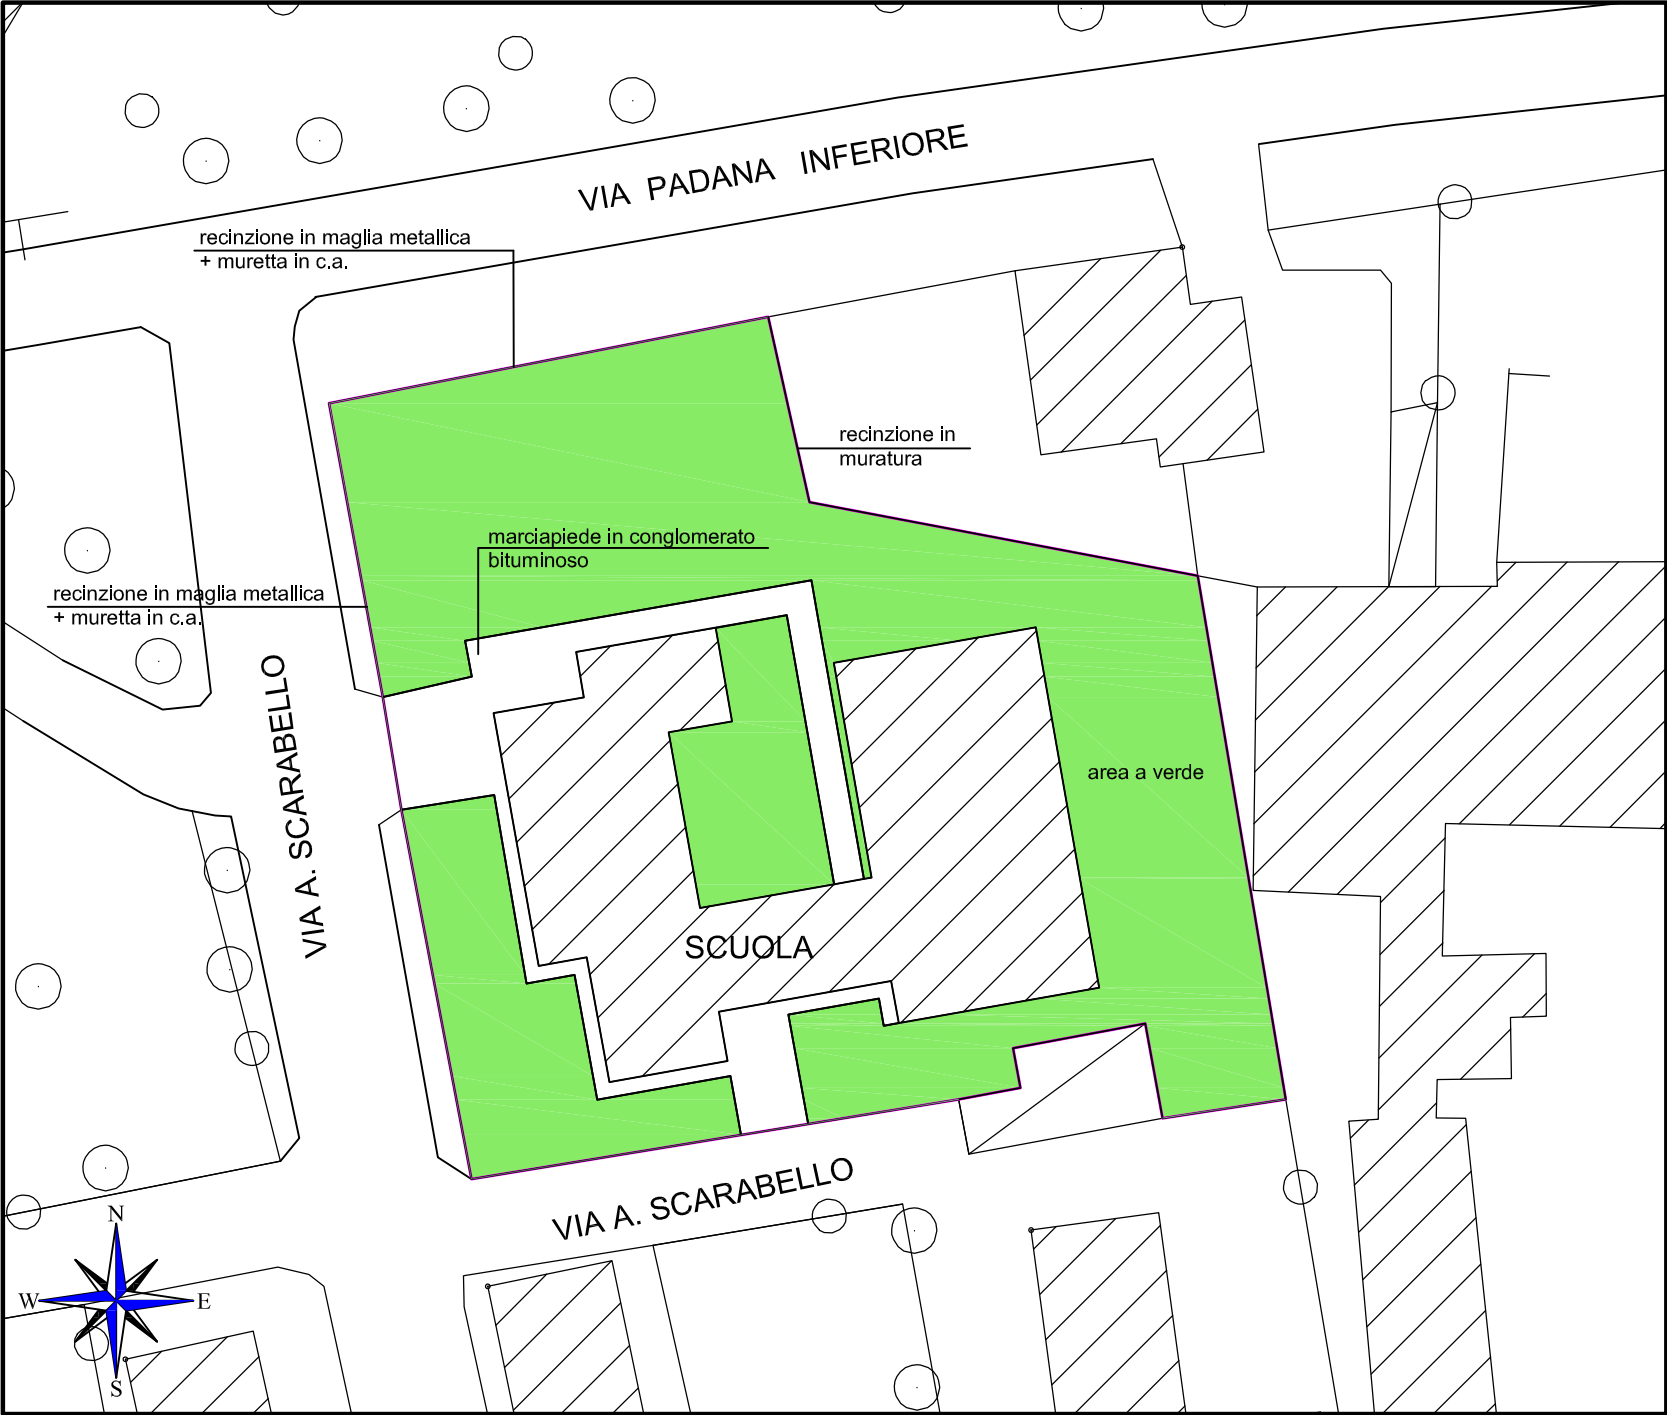

Scala 1:500

SCO 13

VERDE SCOLASTICO
materna "PILASTRO"

LEGENDA

-  area a verde
-  green park
-  ghiaio
-  fabbricati
-  siepe
-  recinzione metallica
-  recinzione in muratura
-  Area in gestione alla Provincia



Area a verde in gestione al
Comune = 962.50 mq


Scala 1:500

SCO 14

VERDE SCOLASTICO
materna "ISIDORO ALESSI"

LEGENDA

-  area a verde
-  green park
-  ghiaino
-  fabbricati
-  siepe
-  recinzione metallica
-  recinzione in muratura
-  Area in gestione alla Provincia

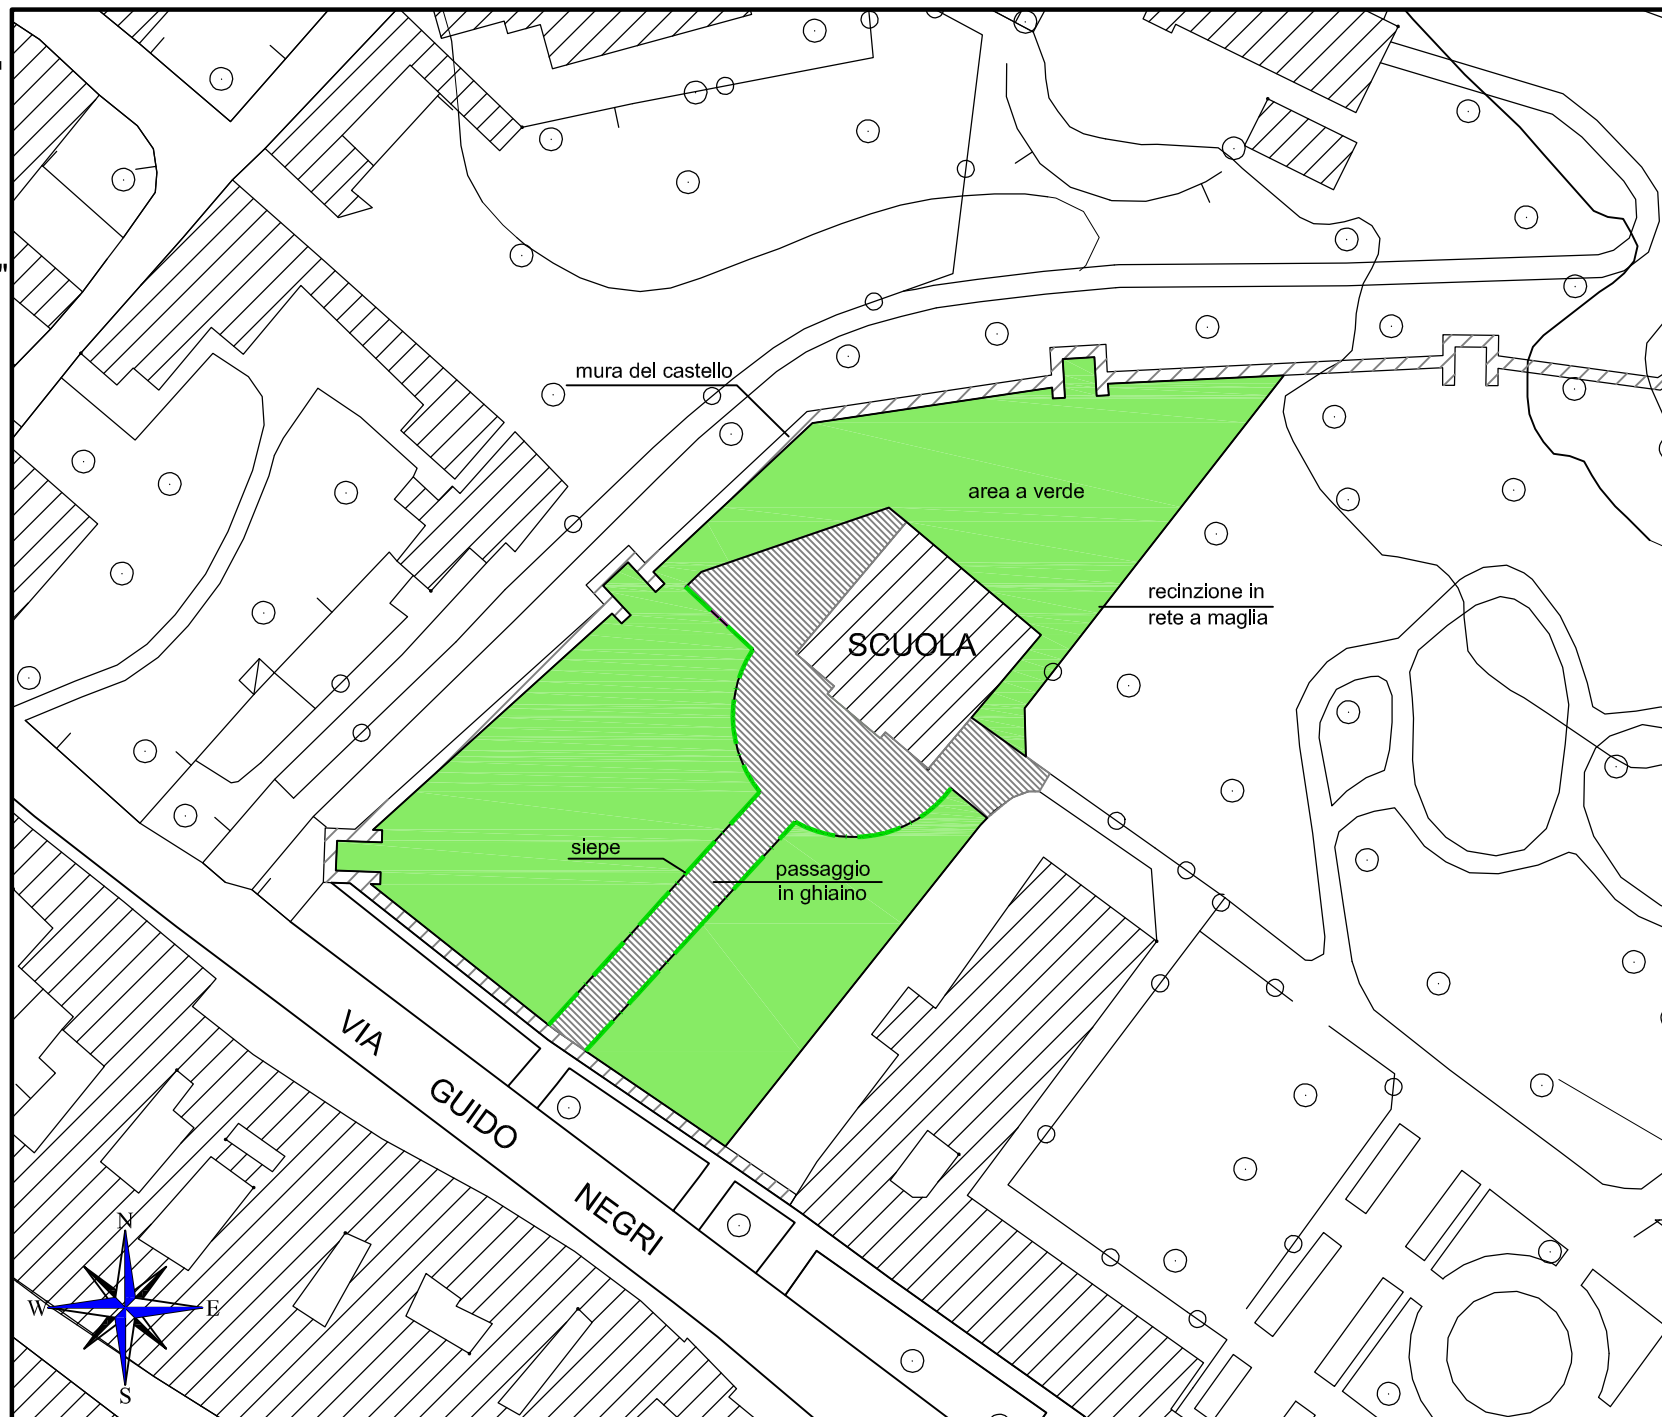

Area a verde in gestione al
Comune = 4717.00 mq

Scala 1:1000

SCO 15

VERDE SCOLASTICO


"scuola materna e nido

Via S. D'Acquisto"

LEGENDA

-  area a verde
-  green park
-  ghiaio
-  fabbricati
-  siepe
-  recinzione metallica
-  recinzione in muratura
-  Area in gestione alla Provincia

Area a verde in gestione al
Comune = 4796.69 mq

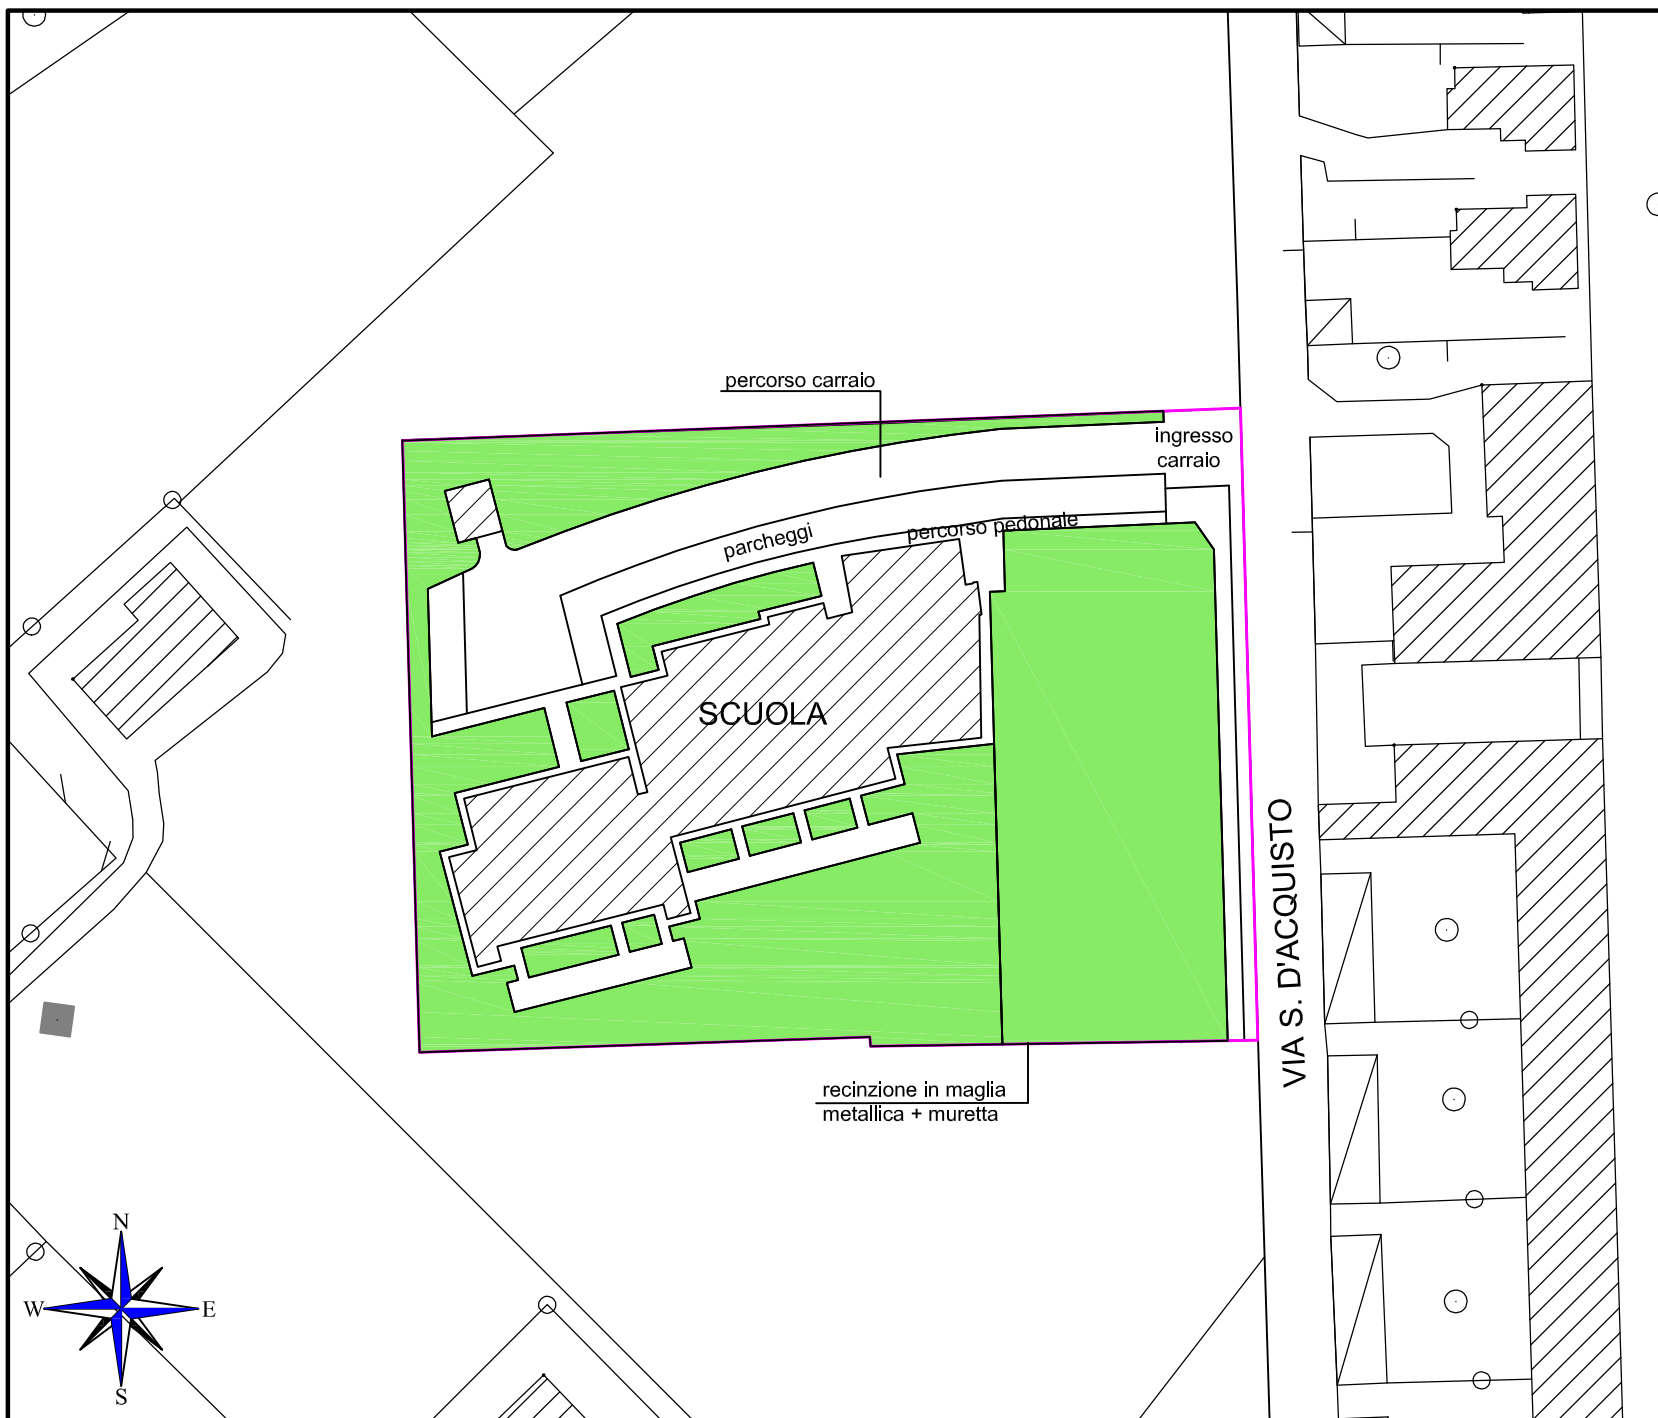

Scala 1:1000

VERDE DI QUARTIERE

- 1. CENTRO STORICO**
- 2. DESERTO**
- 3. MEGGIARO**
- 4. PILASTRO**
- 5. PRA'**
- 6. SALUTE**
- 7. SCHIAVONIA**
- 8. ZONA INDUSTRIALE**

1. CENTRO STORICO


CENTRO					
N° AREA	INDIVIDUAZIONE AREA	SUPERFICI MQ		N° ESSENZE PRESENTI	TIPOLOGIE ESSENZE PRESENTI
C1	Zona prospiciente Museo		675,59	1	Pinus pinea
	ESCLUSA DAL SERVIZIO			2	Thuia occi
C2	Chiesa di S. Martino		120,12	2	magnolia grandiflora
				1	Cedrus deodara
C3	Vicolo Mezzaluna	aiuola	65,93	1	Ippocastano
		verde nel parcheggio	117,45		
C4	Incrocio Via Martiri della Libertà e Via Byron	rotonda	113,1		
	ESCLUSA DAL SERVIZIO	scarpata	6000,00	4	tillio
				2	pinus pinea
				1	cedrus deodara
				1	pino nero
				2	thuia
				2	olenadro
				1	quercia
				1	picea
				6	cornus
				2	faggio
				1	castagno
				1	roverello
				1	liriodendrum
				1	Ippocastano
					siepe lauro
				54	robinie
				2	lauro cerasus
C5	Viale Fiume	aiuola	430,00	1	thuia aurea
				4	lagerstroemia indica
				1	cedrus atlantica glauca
				1	cedrus libano
				2	oleandro
				2	calocedrus
				5	cespuglio lauro
		scarpata	2243,00		
C6	Via Restara	aiuola	2348,81	4	pinus strobus
				5	cedrus deodara
				2	pinus nigra
				2	pinus austriaca
				2	Thuia aurea
				1	calocedrus
				14	cespugli vari
C7	Parcheggio Via Isidoro Alessi	aiuola	1078,13	2	tigli
		greenpark	1854,01	17	pioppo

N° AREA	INDIVIDUAZIONE AREA	SUPERFICI MQ		N° ESSENZE PRESENTI	TIPOLOGIE ESSENZE PRESENTI
				7	acero
C8	Via Caldevigo - Via S.Stefano		29,00		
C9	Giardini dentro Castello	aiuole fiorite	3207,56		
	ESCLUSA DAL SERVIZIO	prato	35838,00		
C10	Edificio Dolfin Boldù - Via A. Zanchi		351,98	1	cornus
				3	picea
				1	Cedrus deodara
				4	thuia aurea
C11	Lottizzazione via Sabina	verde	502,00	4	
C12	Parcheggio Via P. Umberto	aiuole	4500,00		
		greenpark	3066,00		
C13	Via Caldevigo	scarpata	1300,00		
C14	Via San Fermo	aiuola	99,00		
C15	Via Gambina	aiuola	795,00		
C16	Via San Girolamo	aiuola	545,00		
C17	Area nuovo pensionato	prato	4020,00		
C18	Parcheggio Via Mulini	aiuola	60,00	3	quercus ilex
C19	Aiuole via XXVIII	aiuole	830,00	10	prunus pissardii
C20	Aiuole Padana Inferiore	aiuole	300,00		
C21	Aiuole via Santo Stefano	aiuola	140,00		
C22	Aiuola Capitello via Casella	aiuola	200,00		
TOTALE			70829,68	186	


C1

VERDE PUBBLICO

"ZONA prospiciente MUSEO"

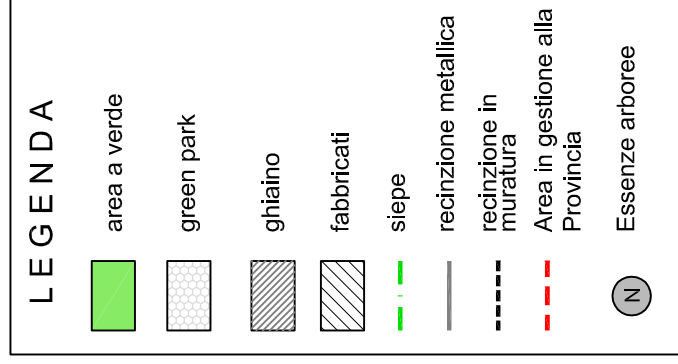

Area oggetto di altro affidamento

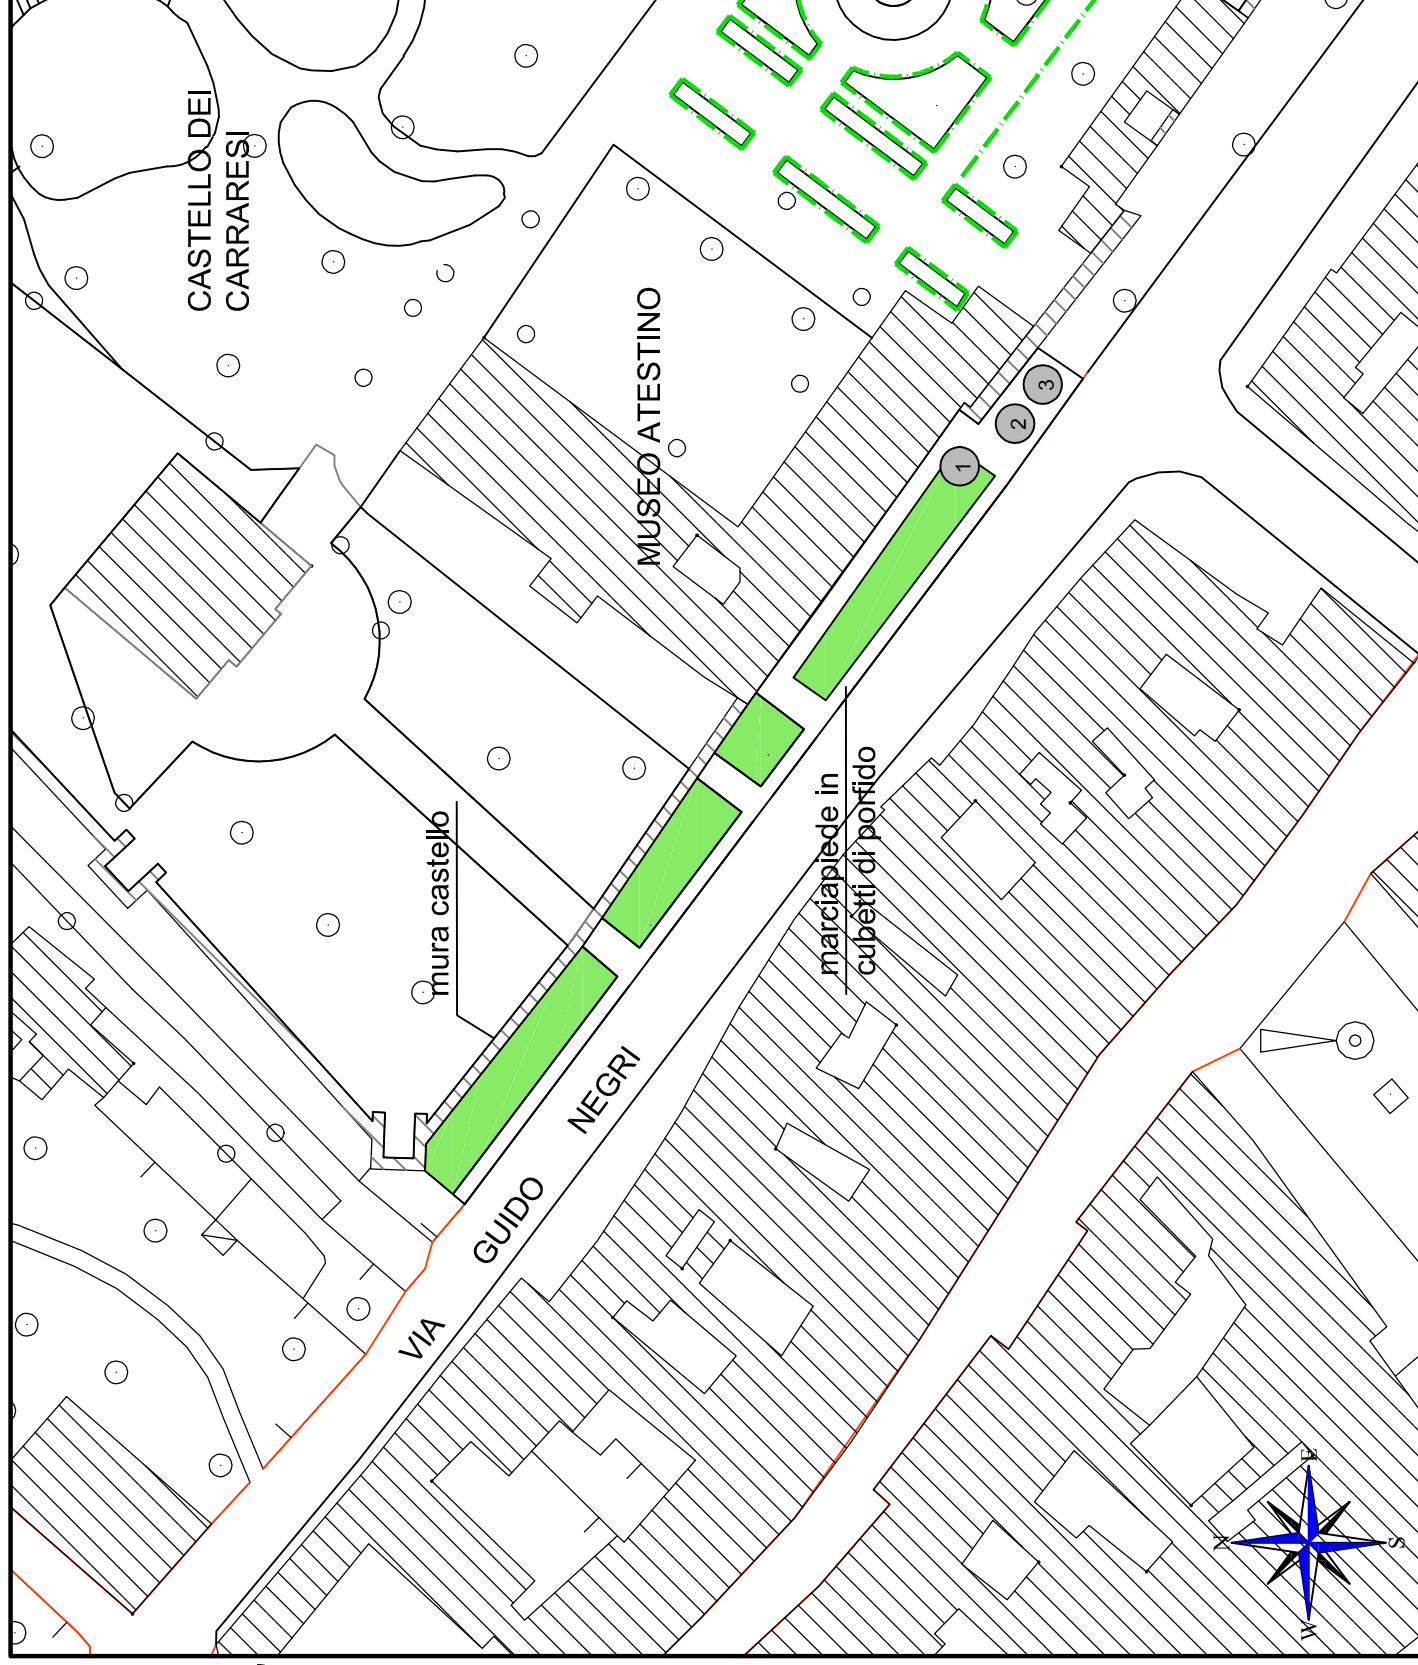

Scala 1:1000


C2

VERDE PUBBLICO

"CHIESA S. MARTINO"

LEGENDA	
	area a verde
	green park
	ghiaio
	fabbricati
	siepe
	recinzione metallica
	recinzione in muratura
	Area in gestione alla Provincia
	Essenze arboree

Area a verde in gestione al
Comune = 120.12 mq

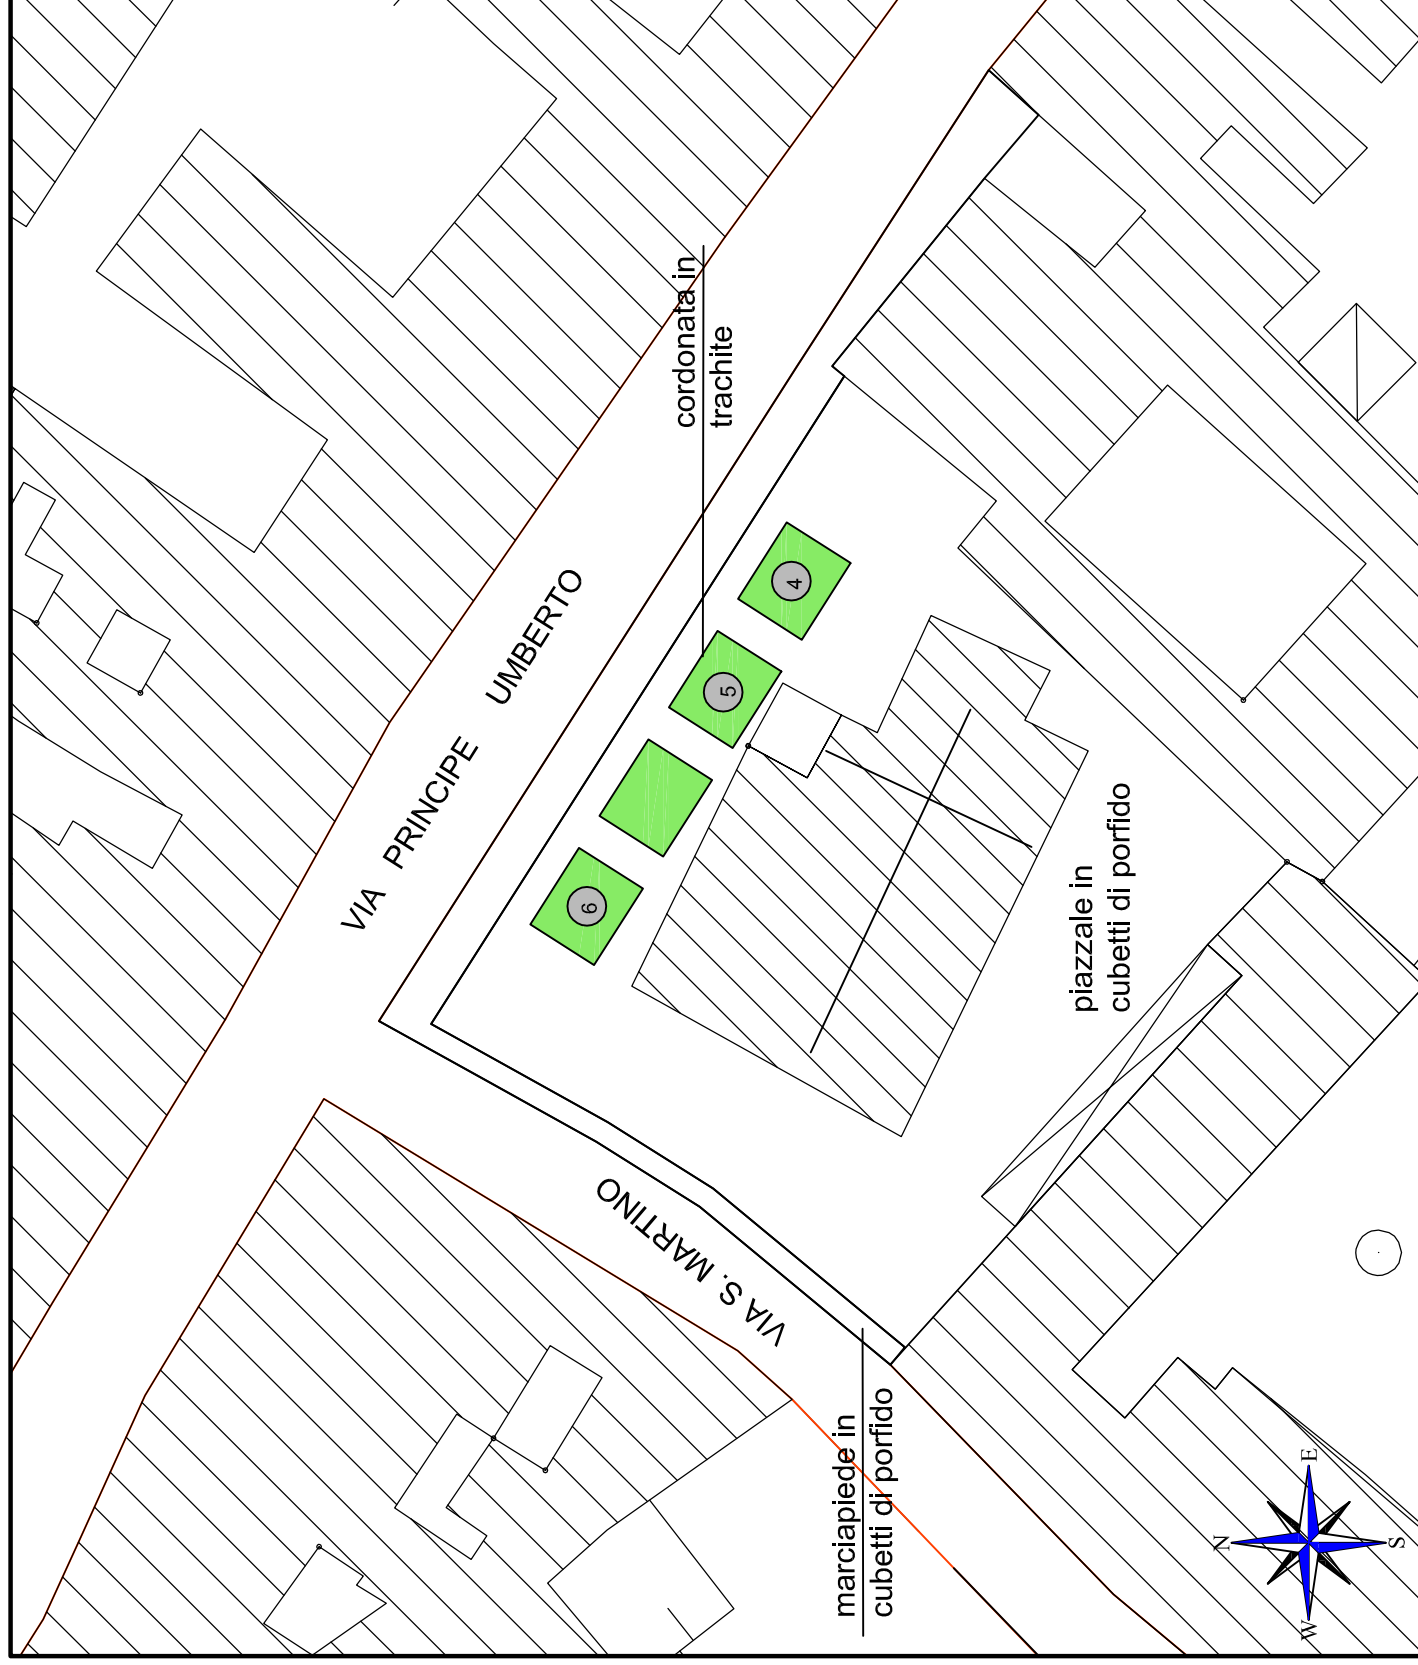


Scala 1:500

VERDE PUBBLICO "VICOLO MEZZALUNA"

LEGENDA	
	area a verde
	green park
	ghiaio
	fabbricati
	siepe
	recinzione metallica
	recinzione in muratura
	Area in gestione alla Provincia
	Essenze arboree

Area a verde in gestione al
Comune = 196 mq

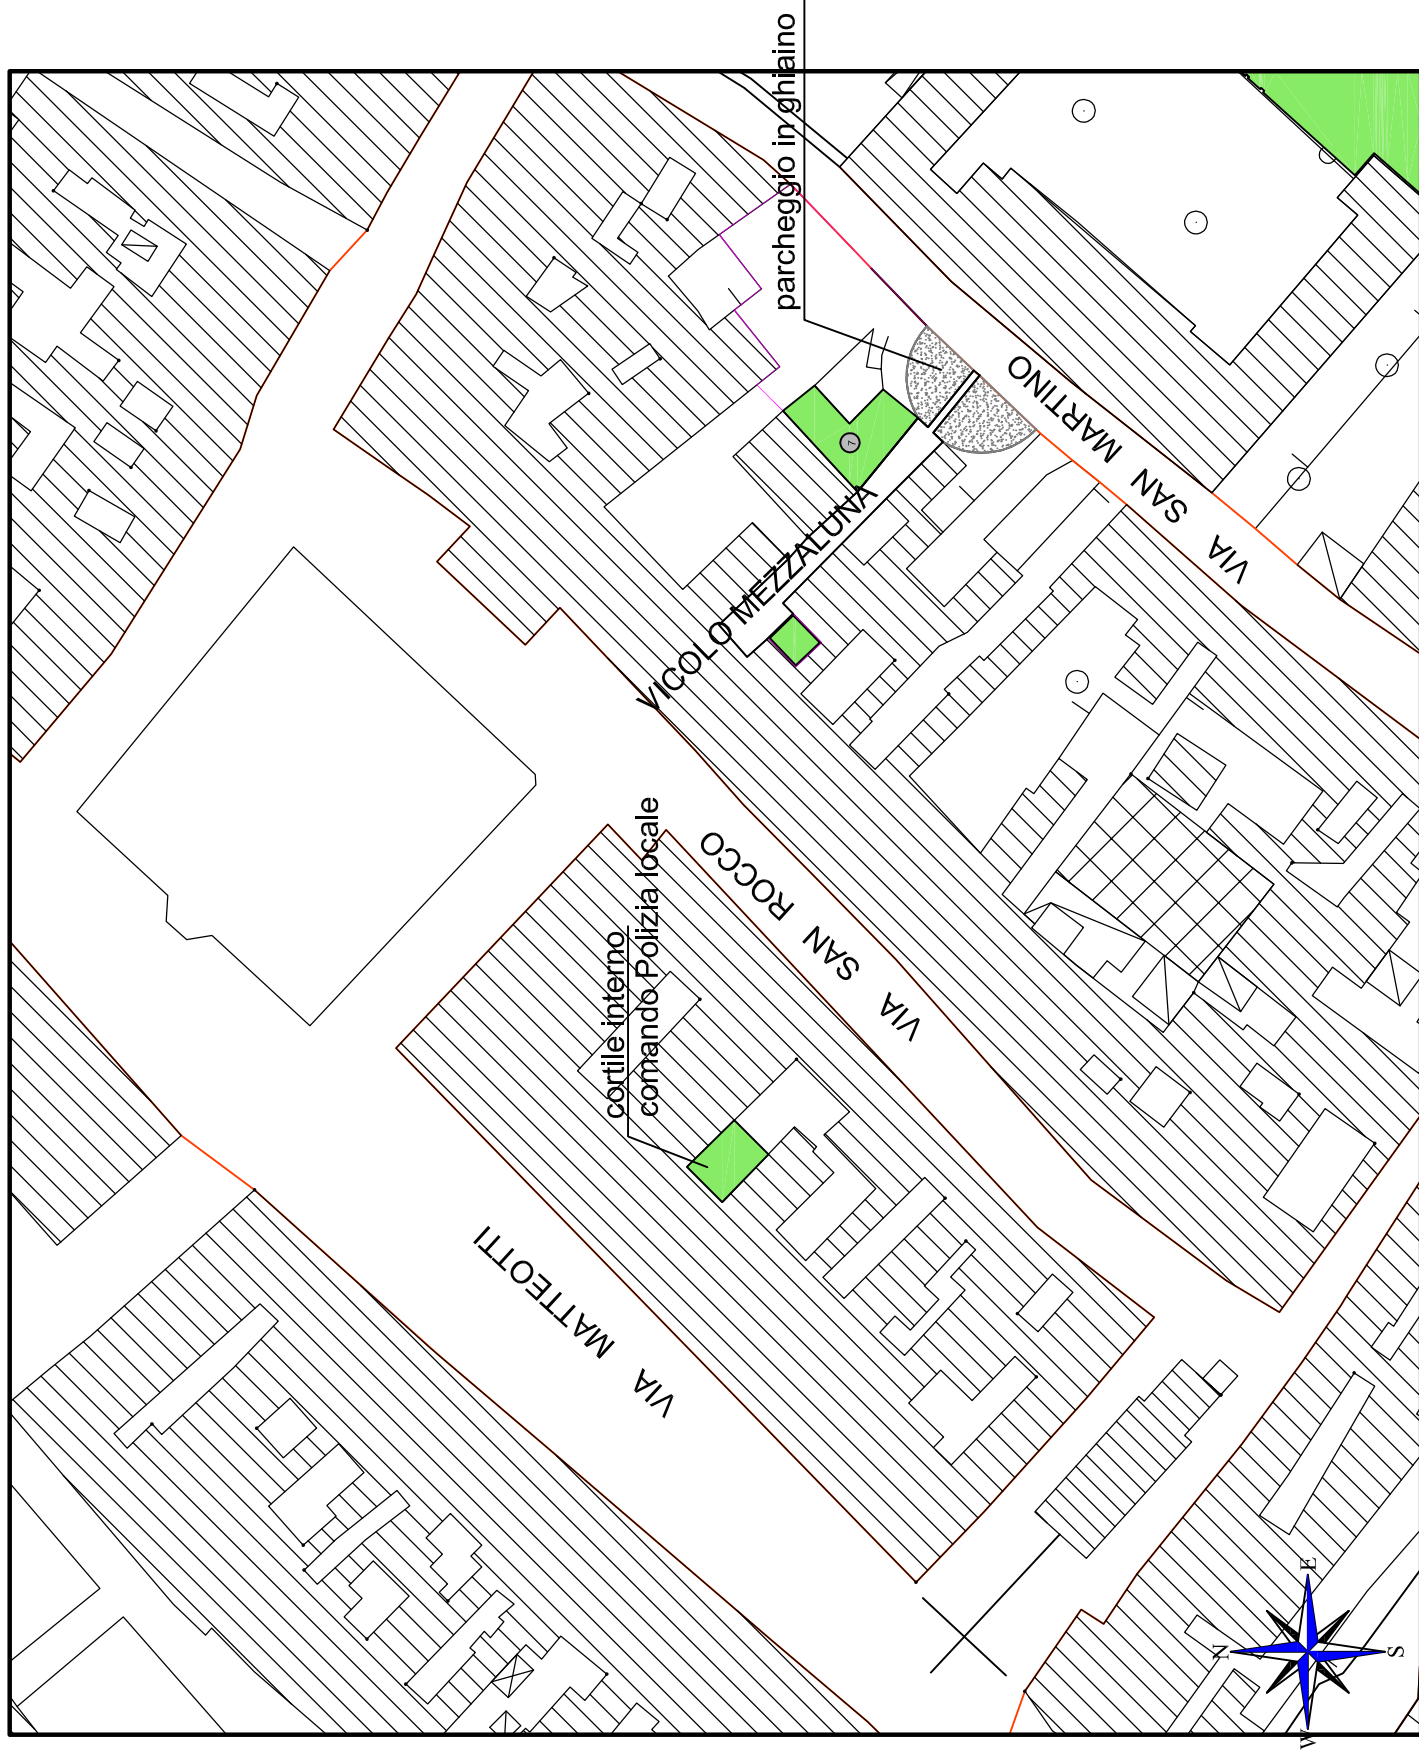

Scala 1:1000

C4

VERDE PUBBLICO
"INCROCIO VIA
"MARTIRI DELLA LIBERTA'
E VIA BYRON"

LEGENDA

 area a verde

 green park

 ghiaio

 fabbricati

 siepe


 recinzione metallica

 recinzione in muratura

 Area in gestione alla Provincia

 Essenze arboree


Area oggetto di altro
affidamento

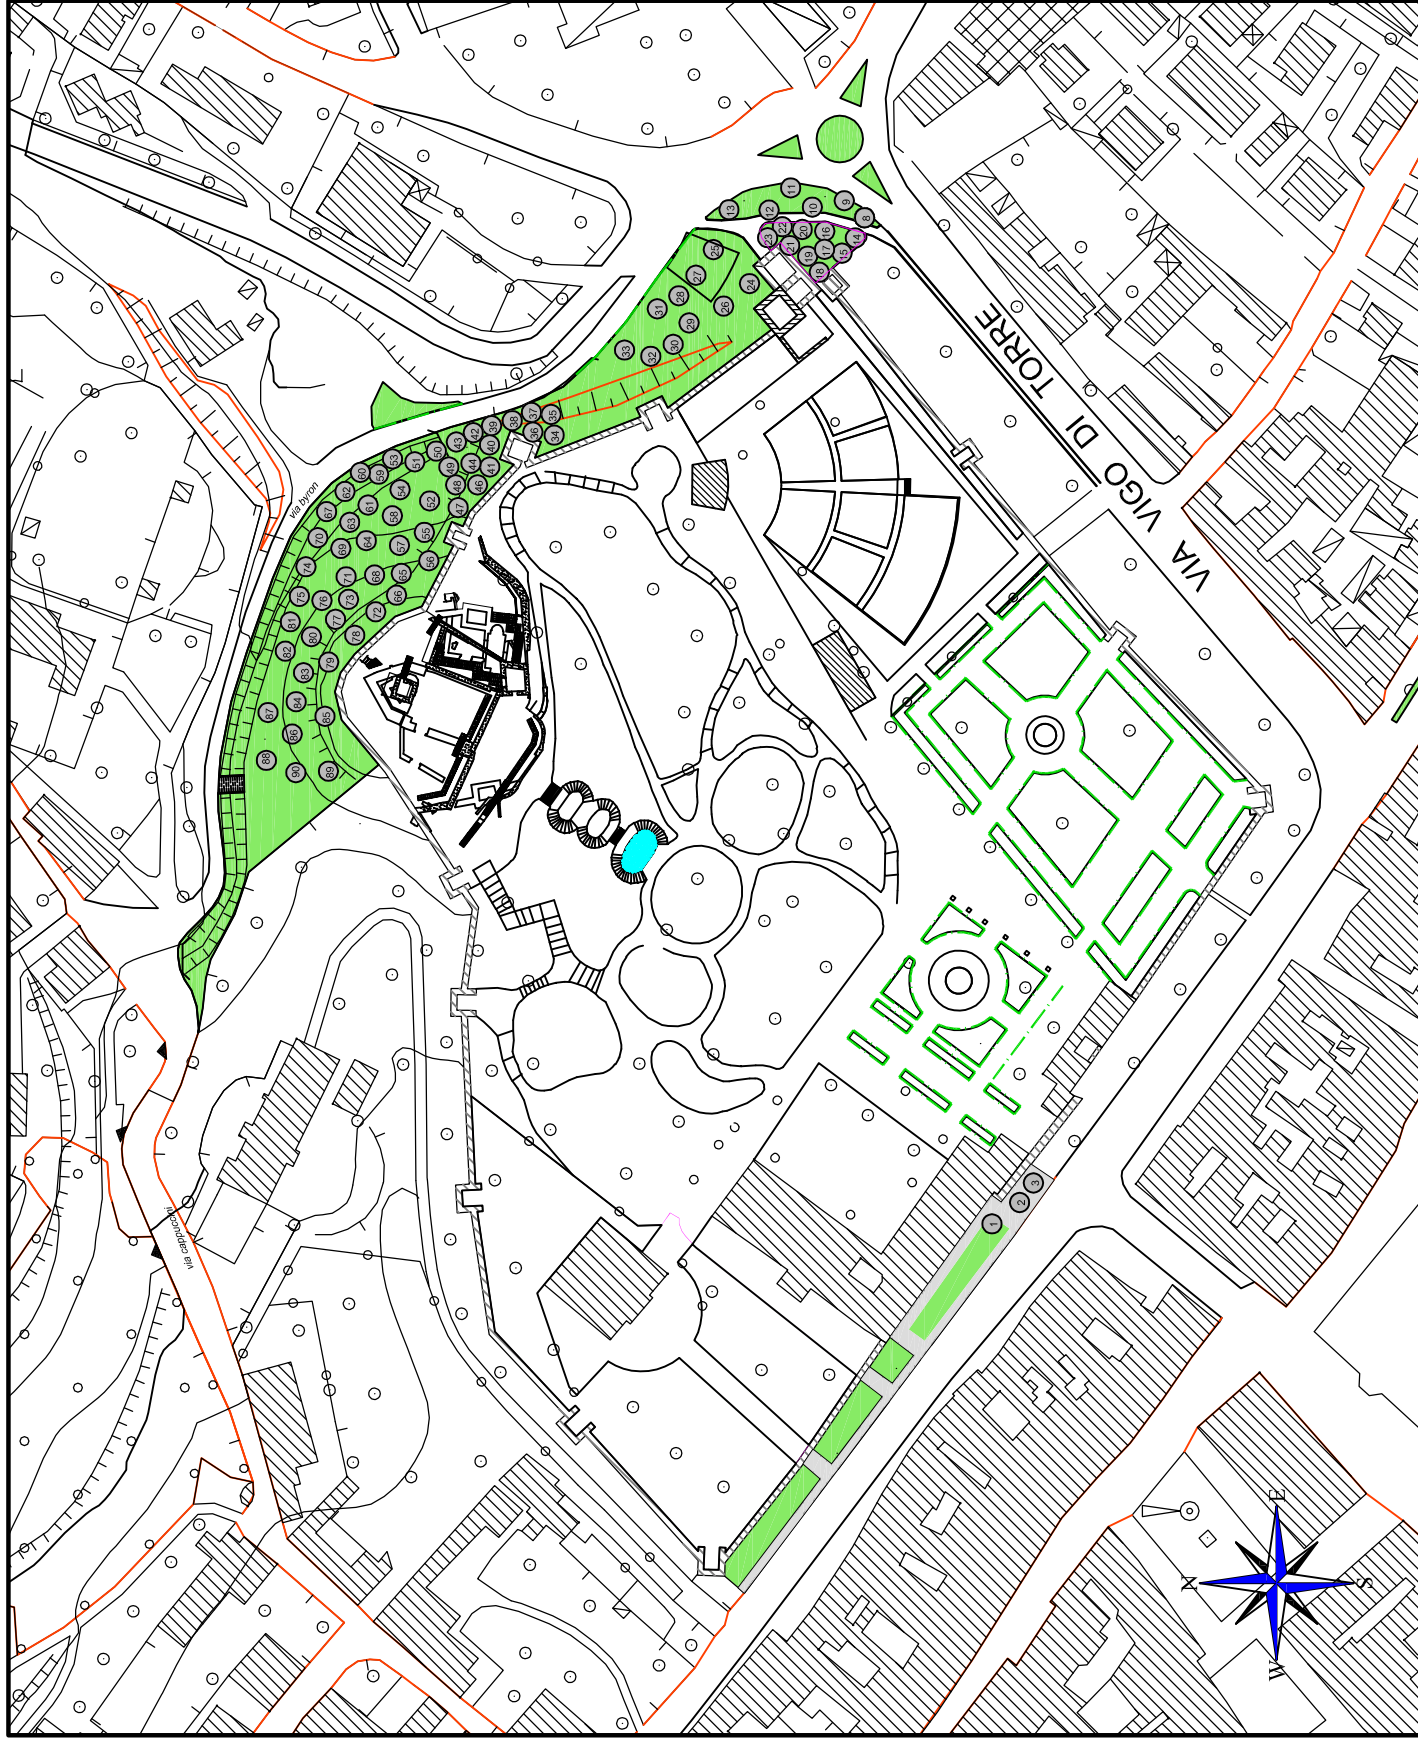

Scala 1:2000

C5

VERDE PUBBLICO
VIALE FIUME

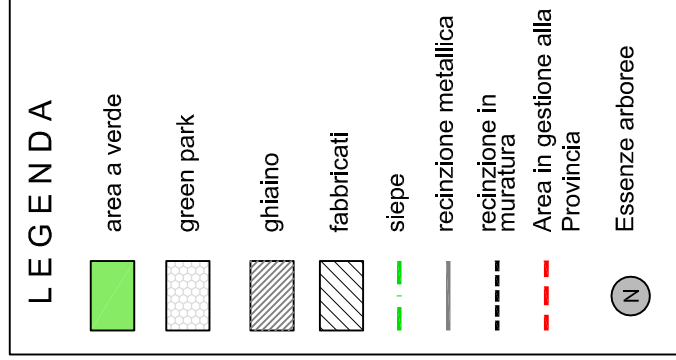

Area a verde in gestione al
Comune = 2300 mq




Scala 1:1000

C6

VERDE PUBBLICO "VIA RESTARA"

LEGENDA	
	area a verde
	green park
	ghiaio
	fabbricati
	siepe
	recinzione metallica
	recinzione in muratura
	Area in gestione alla Provincia
	Essenze arboree

Area a verde in gestione al
Comune = 2348.81 mq

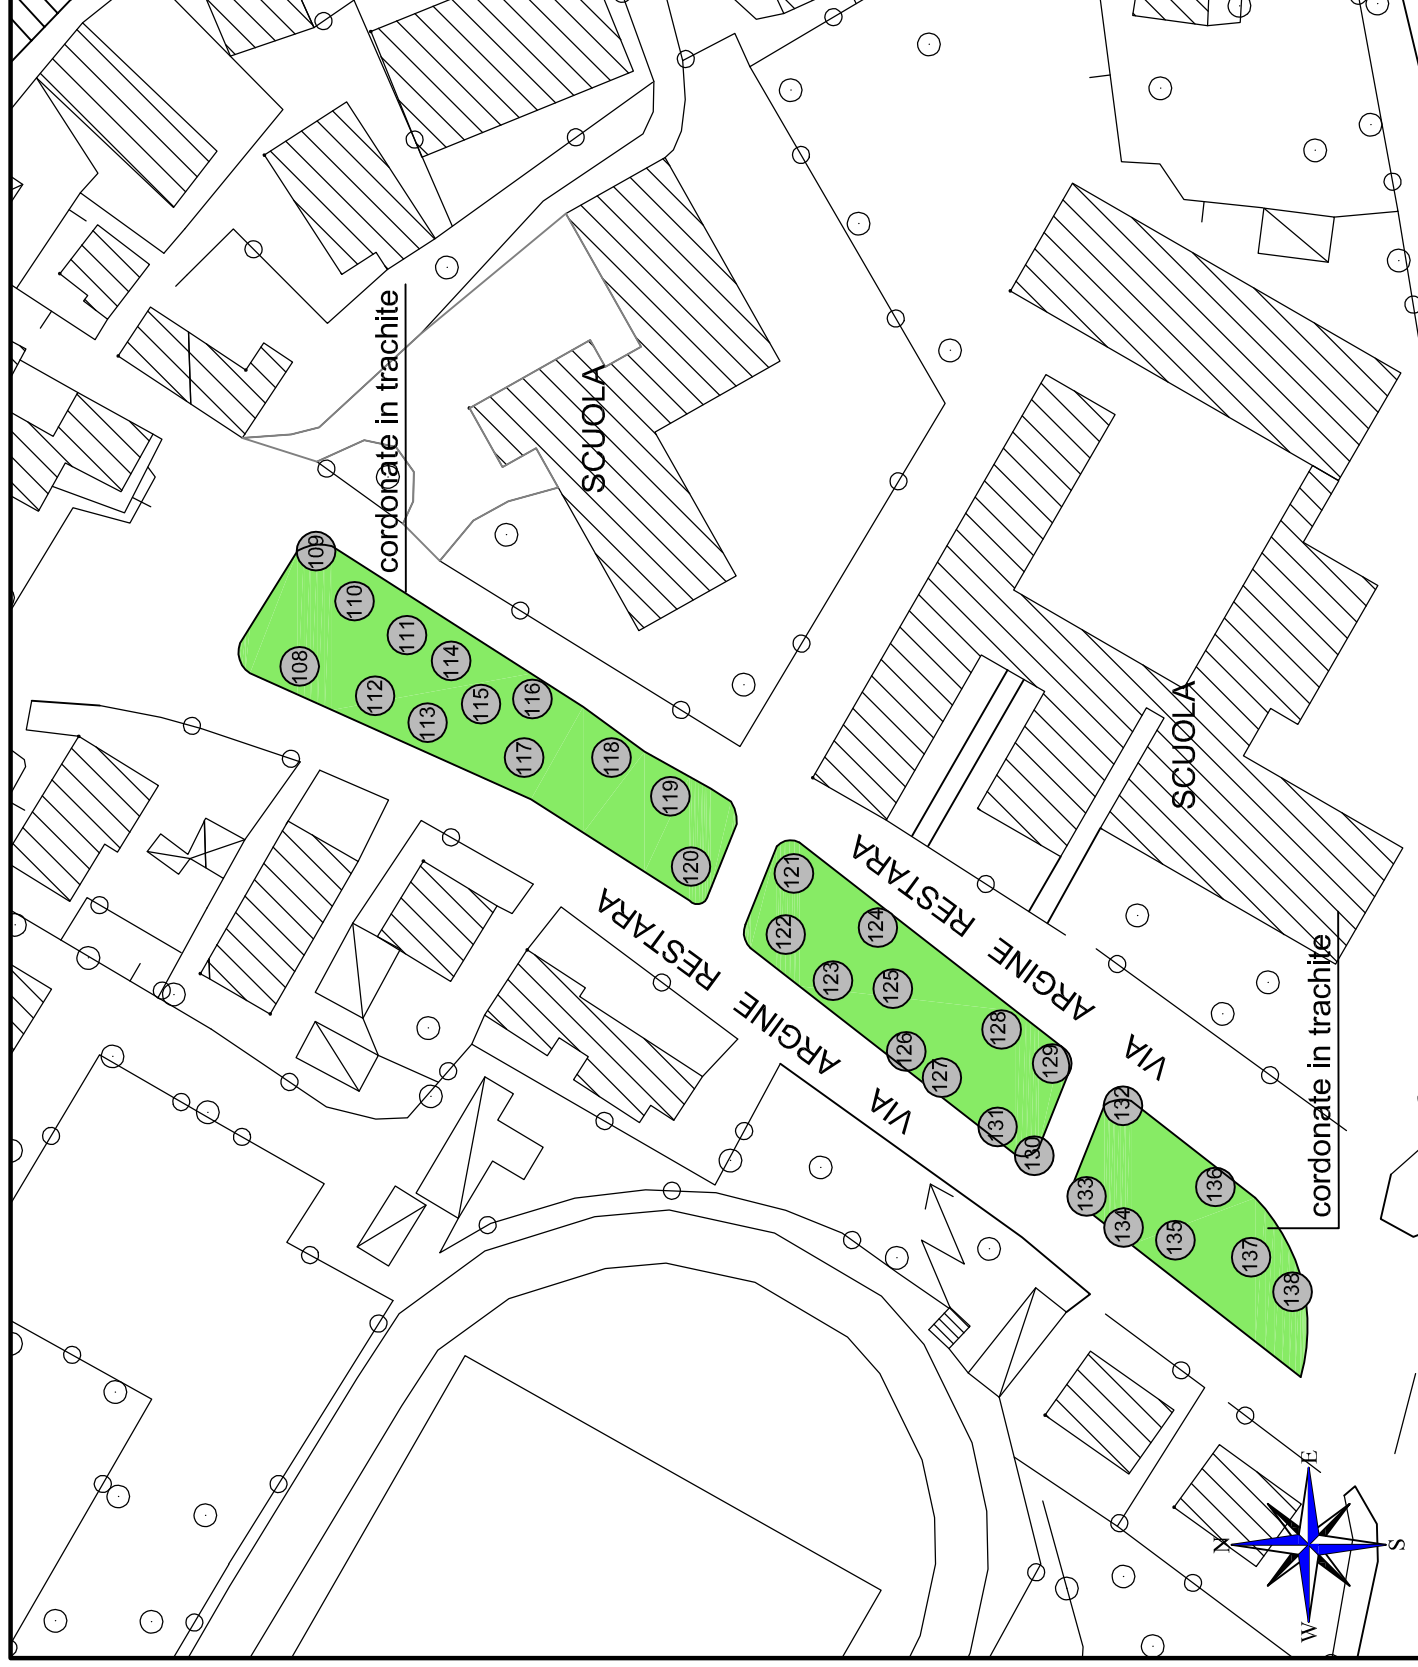

Scala 1:1000

C7

VERDE PUBBLICO
"PARCHEGGIO
VIA ISIDORO ALESSI"

LEGENDA



area a verde



green park



ghiaio



fabbricati

siepe



recinzione metallica



recinzione in
mura



Area in gestione alla
Provincia



Essenze arboree



Area a verde in gestione al
Comune =


aiuole= 1332.78 mq

greenpark=1854.01 mq



Area retro parcheggio
10000 mq

Sfalcio da eseguire 1 volta
l'anno su indicazione della D.L.

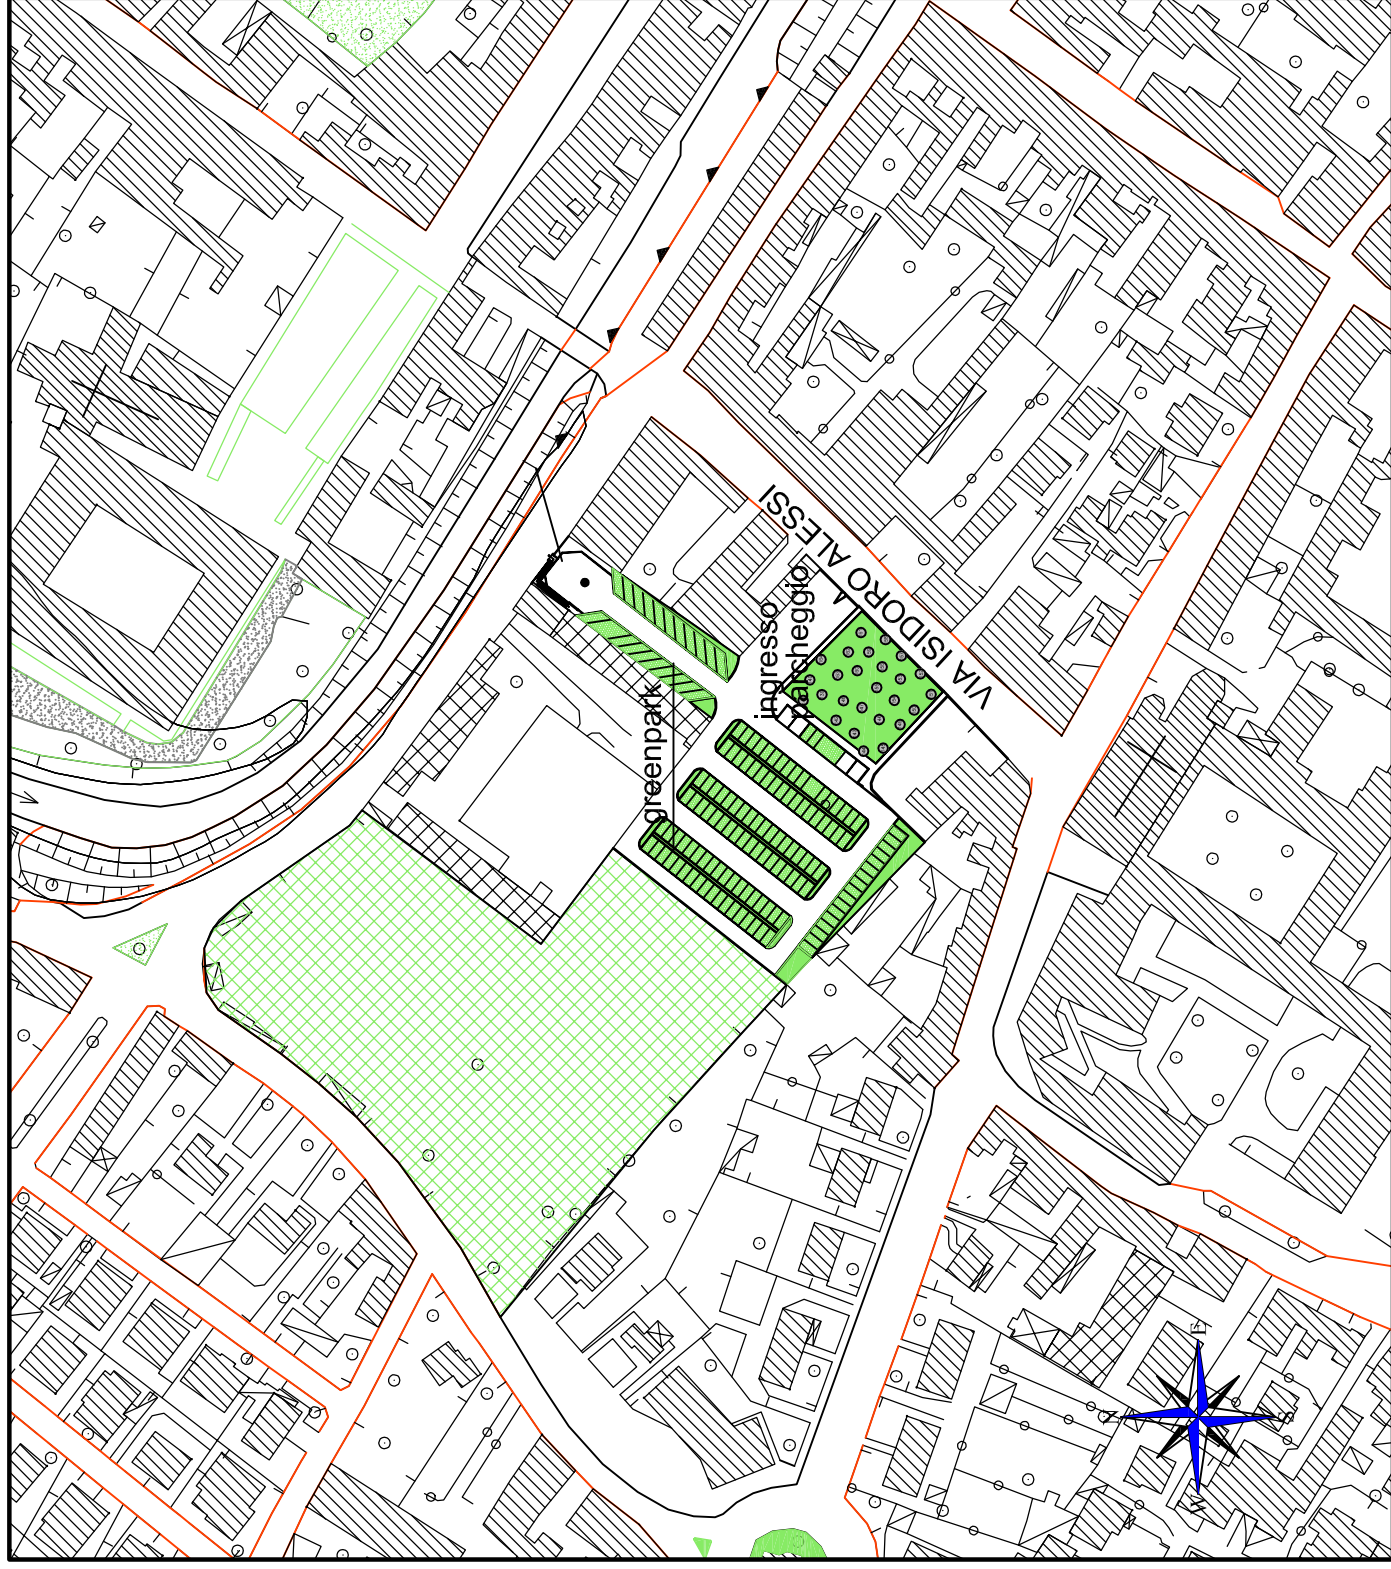

Scala 1:2000

C8

VERDE PUBBLICO
"SPARTITRAFFICO"
VIA CALDEVIGO
E VIA S.STEFANO"

LEGENDA



area a verde



green park



ghiaio




fabbricati




siepe



recinzione metallica

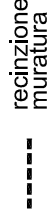


recinzione in muratura

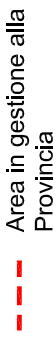


Area in gestione alla Provincia



Essenze arboree

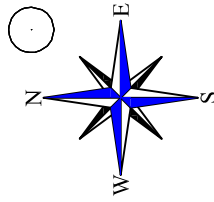

Area a verde in gestione al
Comune = 24.57 mq

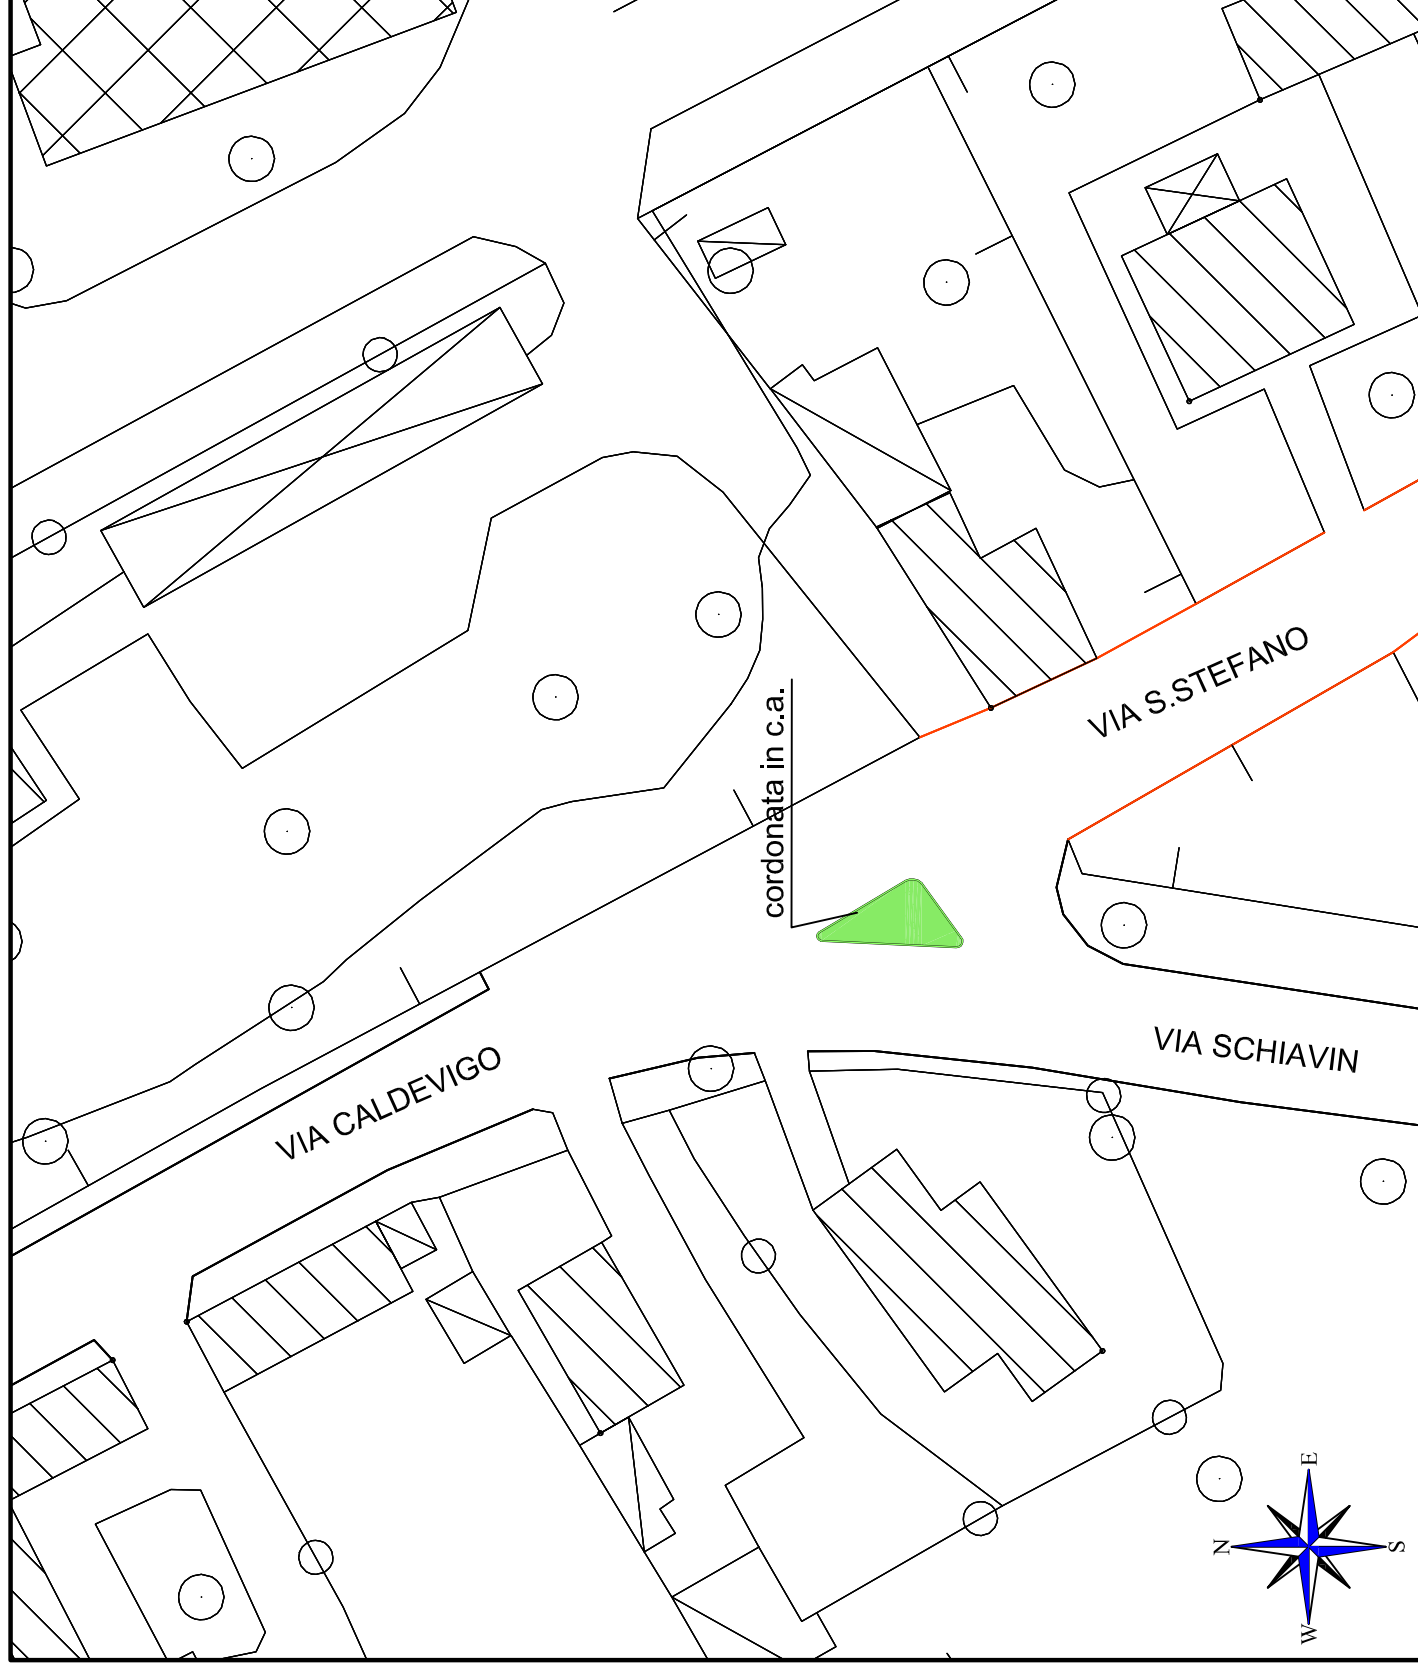


Scala 1:500

C9

VERDE PUBBLICO "GIARDINI DI ESTE"

LEGENDA

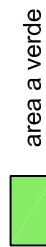

area a verde



green park



ghiaio



fabbricati

siepe

recinzione metallica


recinzione in
muratura

Area in gestione alla
Provincia



Essenze arboree

Area oggetto di altro
affidamento

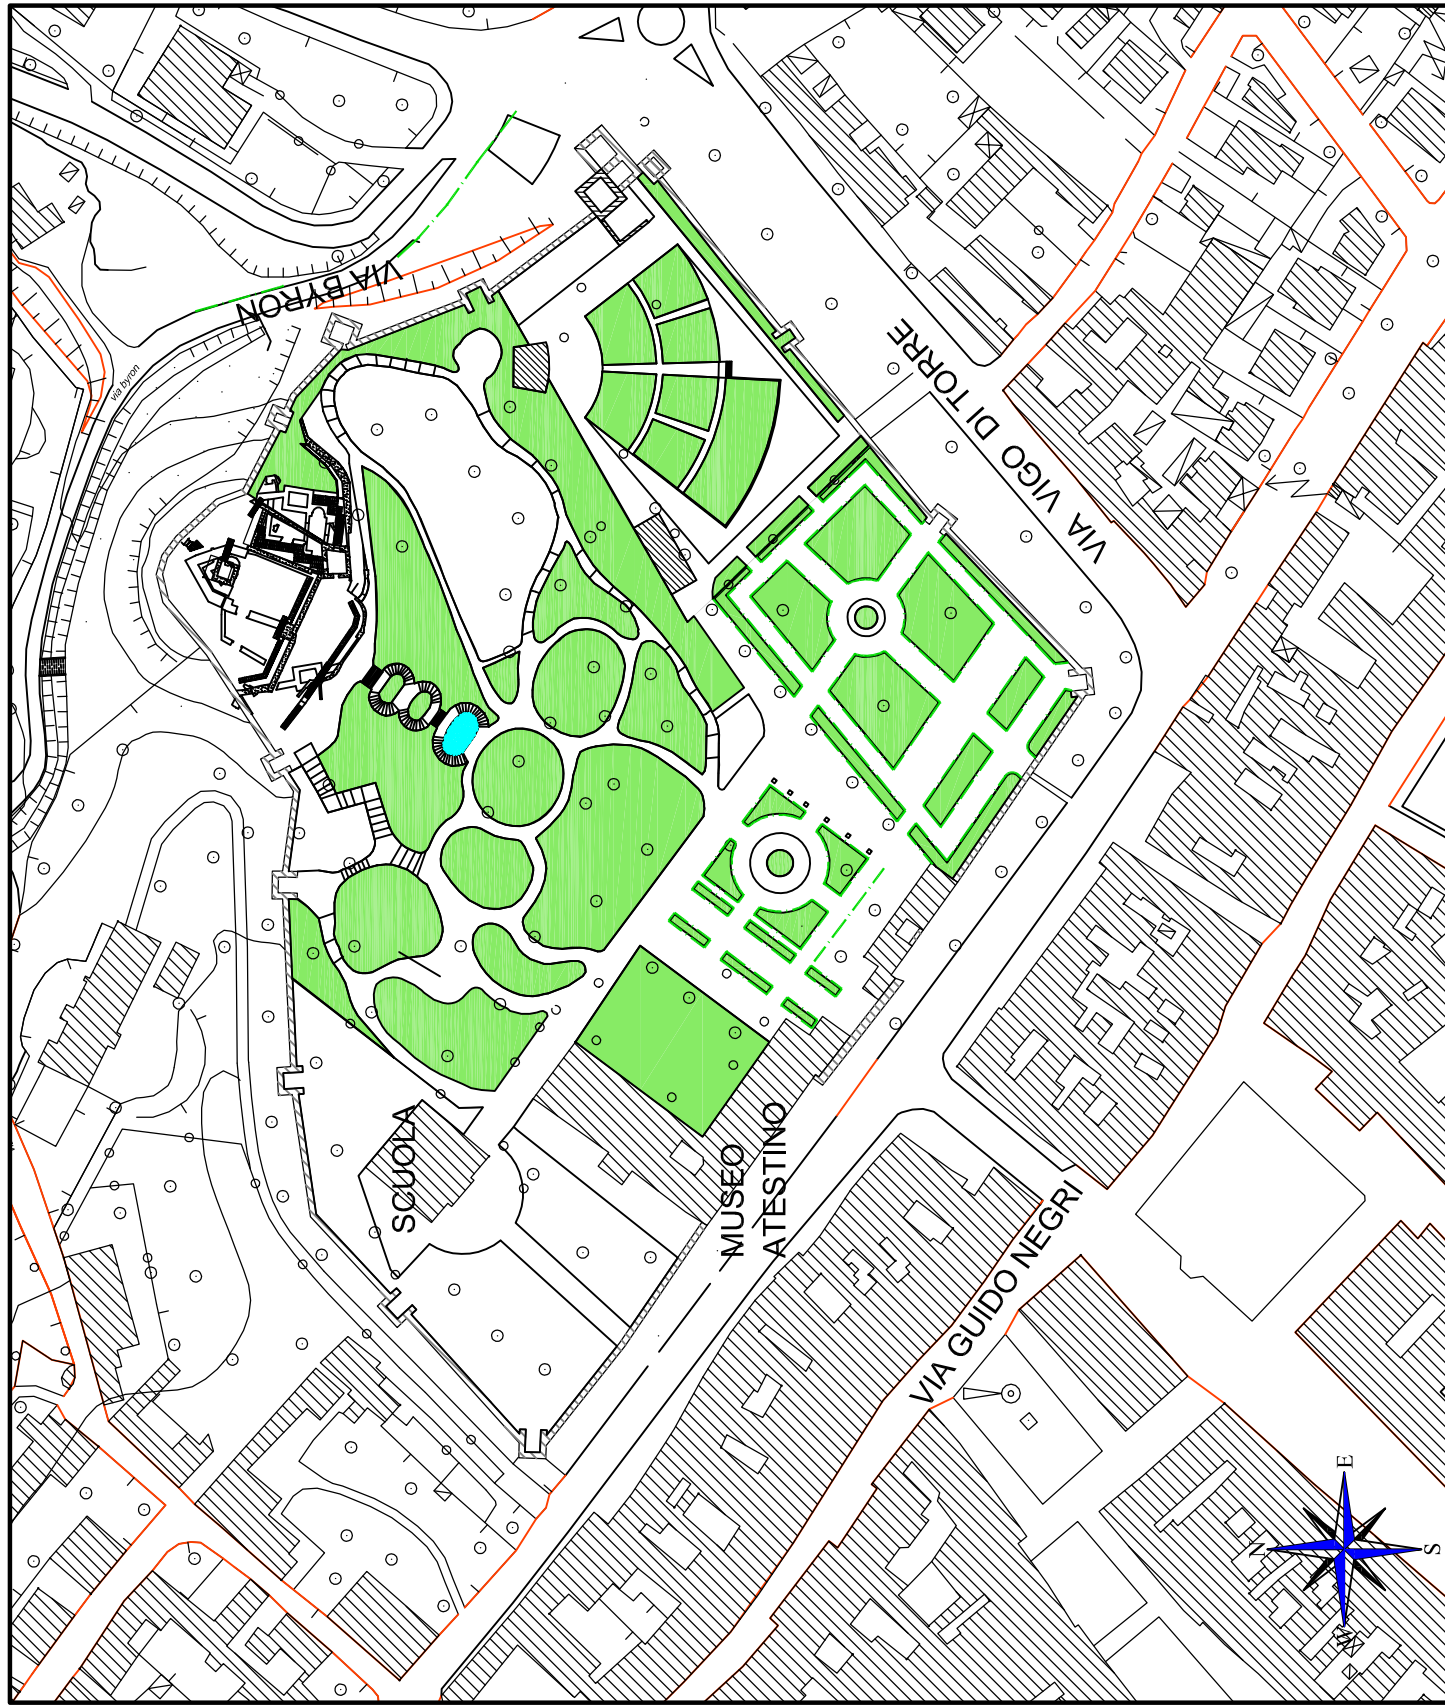


Scala 1:2000

C10

VERDE PUBBLICO
"EDIFICIO
DOLFIN BOLDU" "

LEGENDA	
	area a verde
	green park
	ghiaio
	fabbricati
	siepe
	recinzione metallica
	recinzione in muratura
	Area in gestione alla Provincia
	Essenze arboree

Area a verde in gestione al
Comune = 351.98 mq

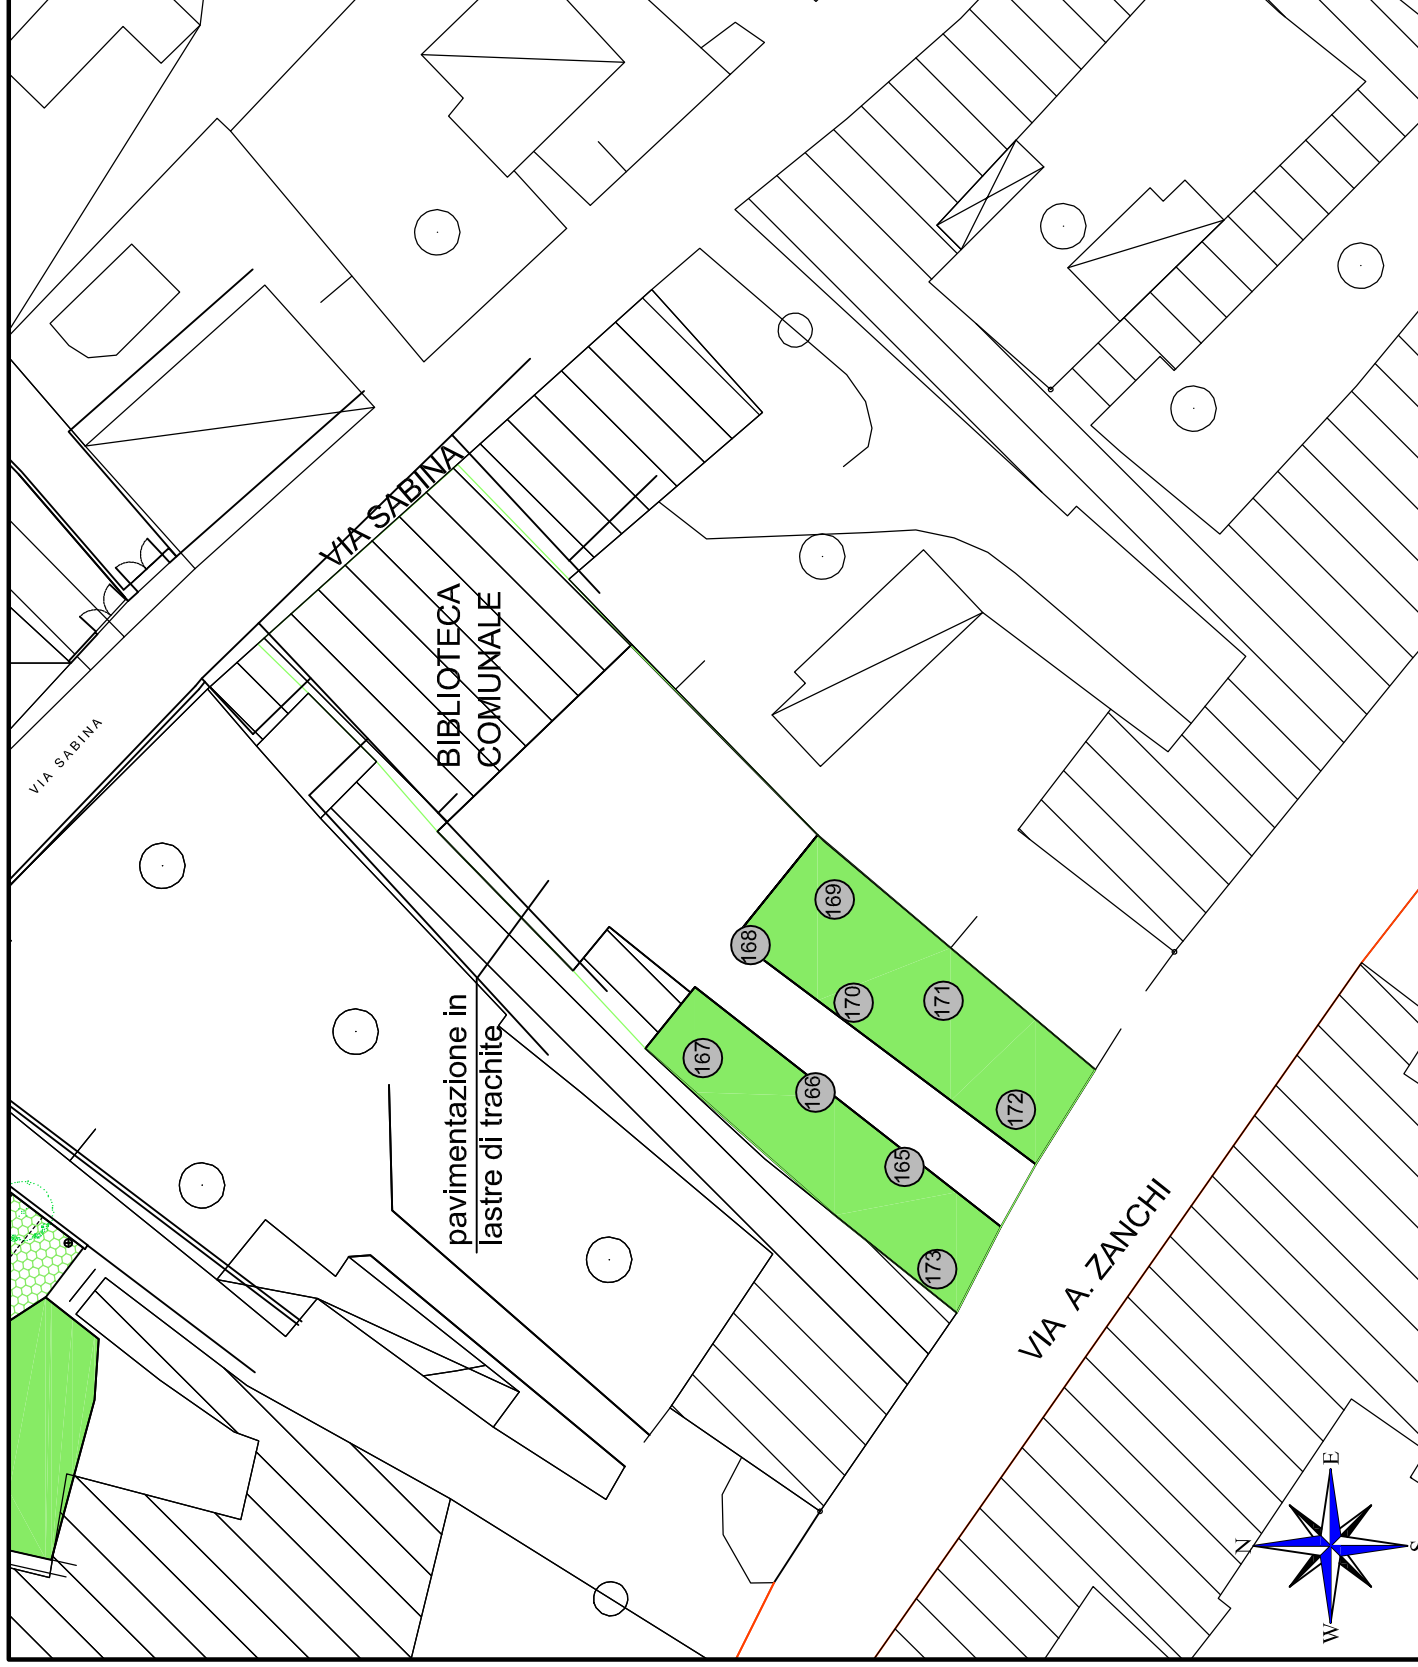

Scala 1:500

C11

VERDE PUBBLICO
LOTTIZZAZIONE
VIA SABINA

LEGENDA

 area a verde

 green park

 ghiaio

 fabbricati

 siepe


 recinzione metallica

 recinzione in muratura

 Area in gestione alla Provincia

 Essenze arboree

Area a verde in gestione al
comune= 502 mq

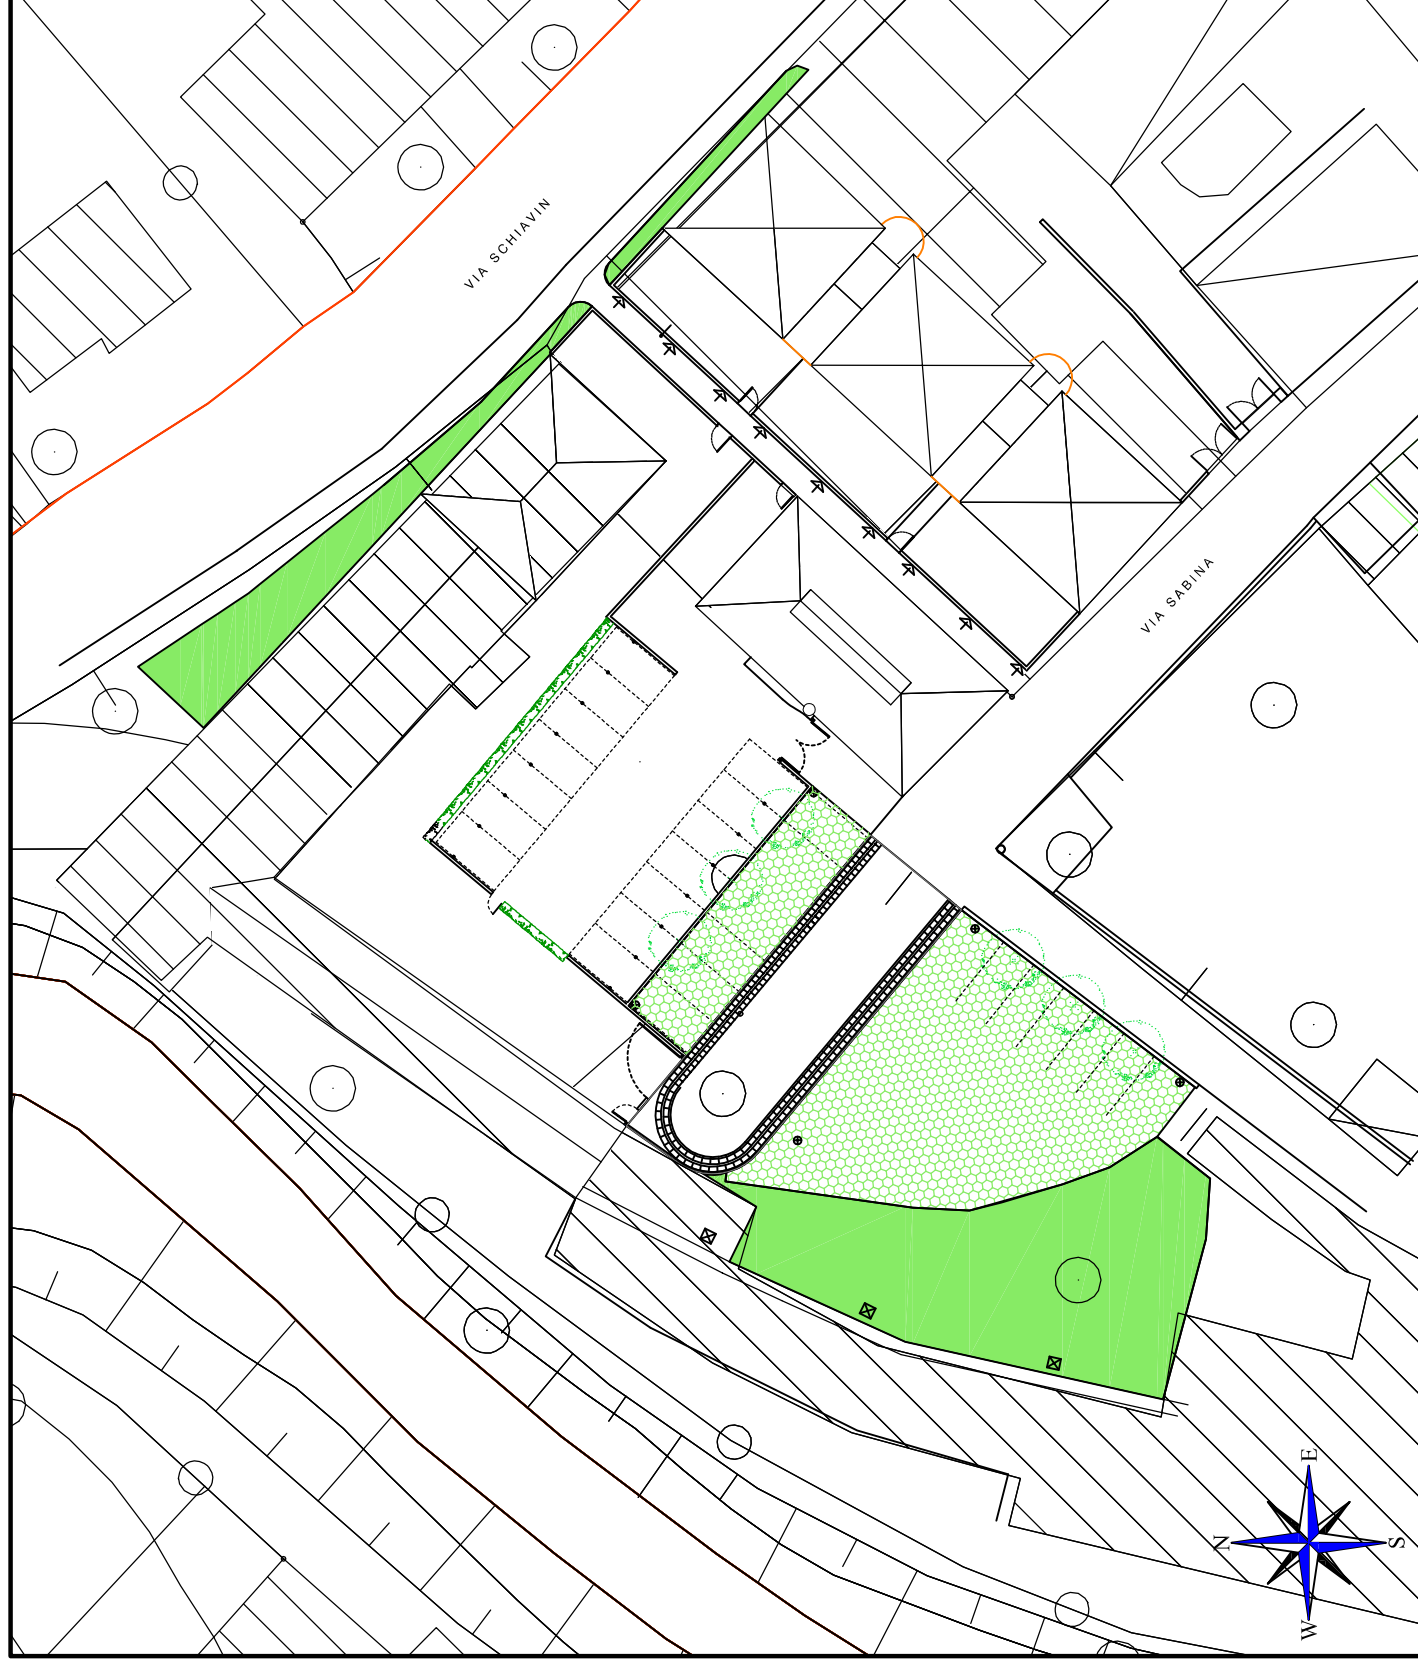

Scala 1:500

C12

PARCHEGGIO
VIA PRINCIPE
UMBERTO

LEGENDA

 area a verde

 green park

 ghiaio

 fabbricati

 siepe


 recinzione metallica

 recinzione in muratura

 Area in gestione alla Provincia

 Essenze arboree

Area a verde in gestione al
comune = 4.500 mq
green park = 3.066 mq

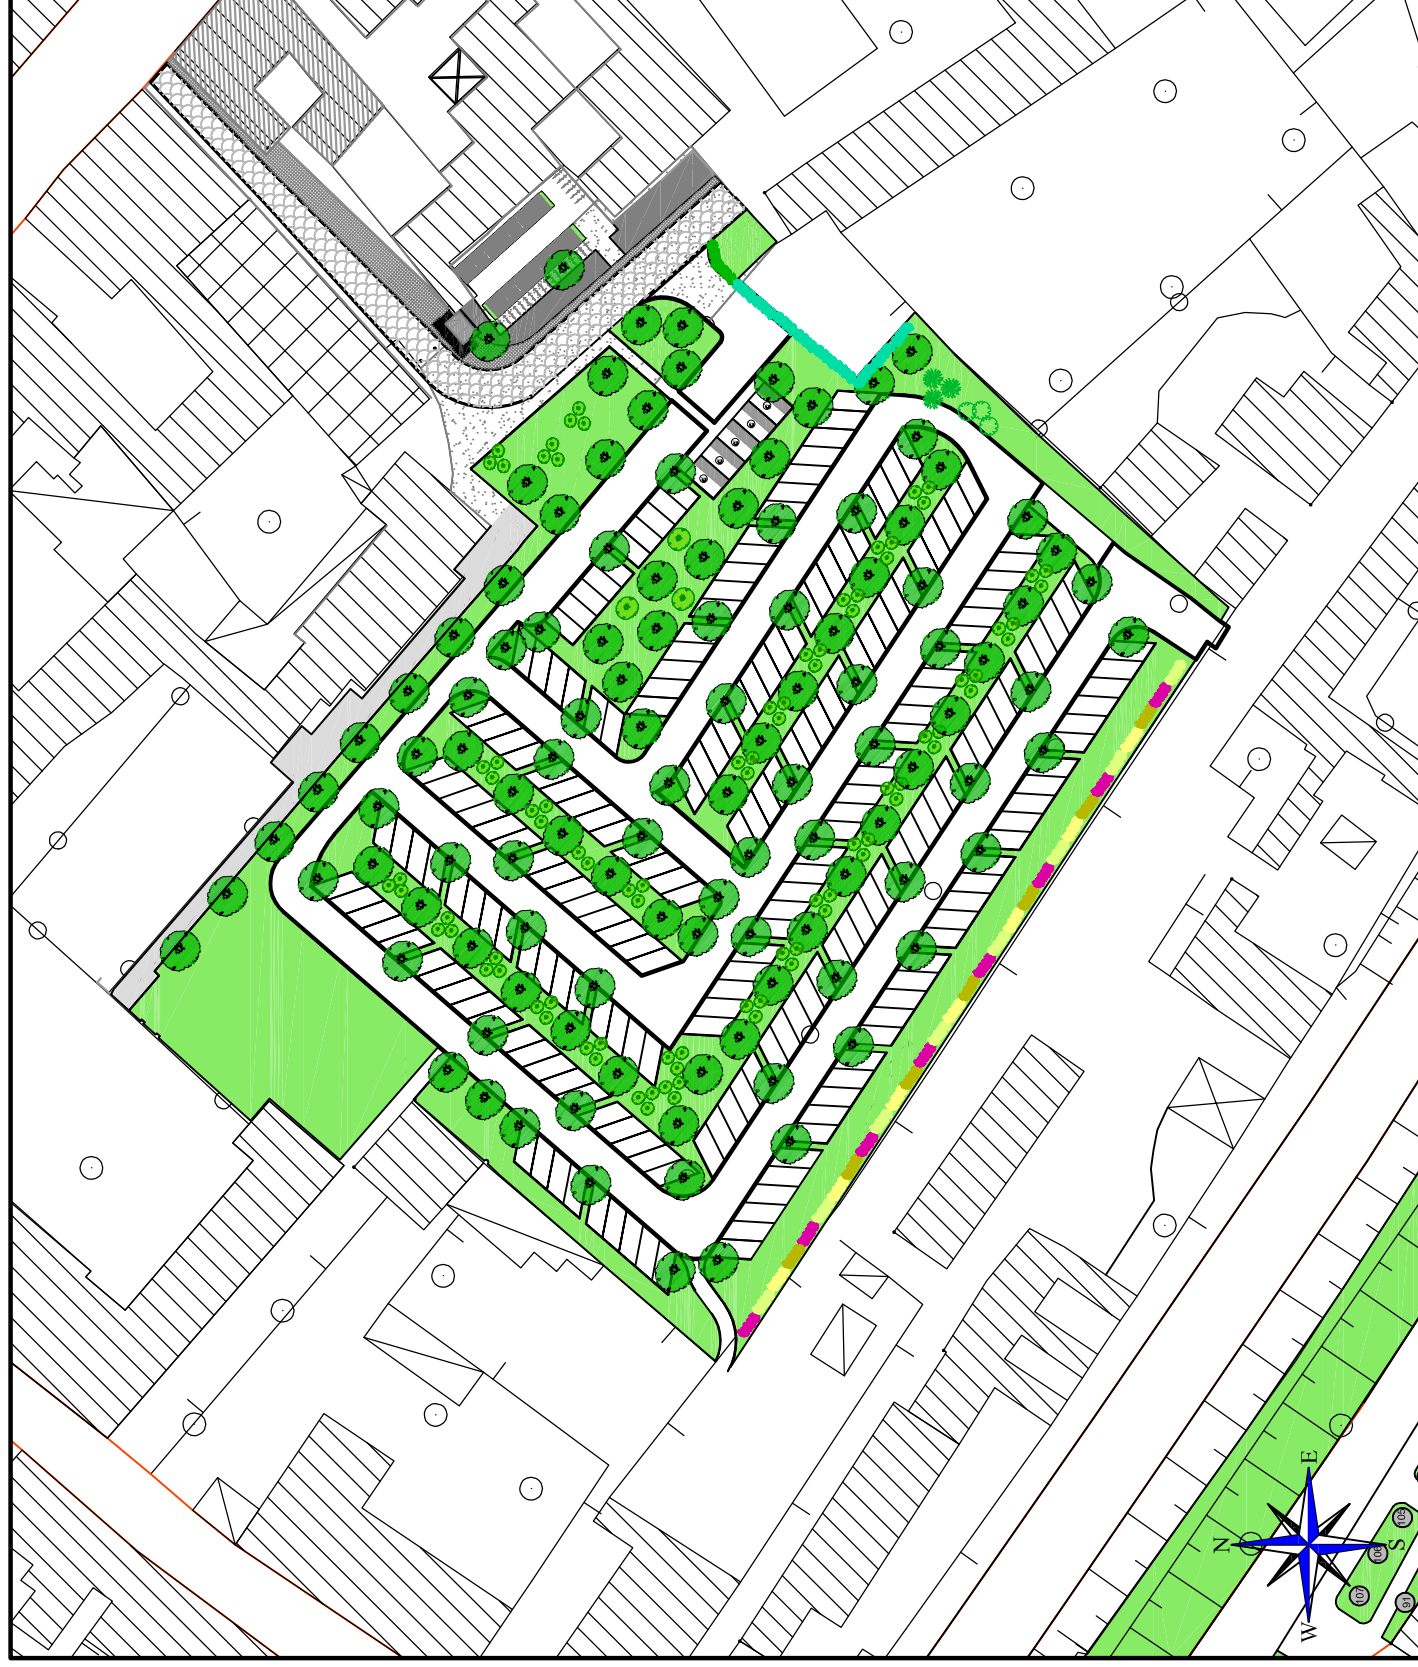

Scala 1:1000

C13

SCARPATE
VIA CALDEVIGO

LEGENDA



area a verde



green park



ghiaio



fabbricati

siepe



recinzione metallica



recinzione in
mattatura




Area in gestione alla
Provincia



Essenze arboree

Area a verde in gestione al
comune= 1.300 mq

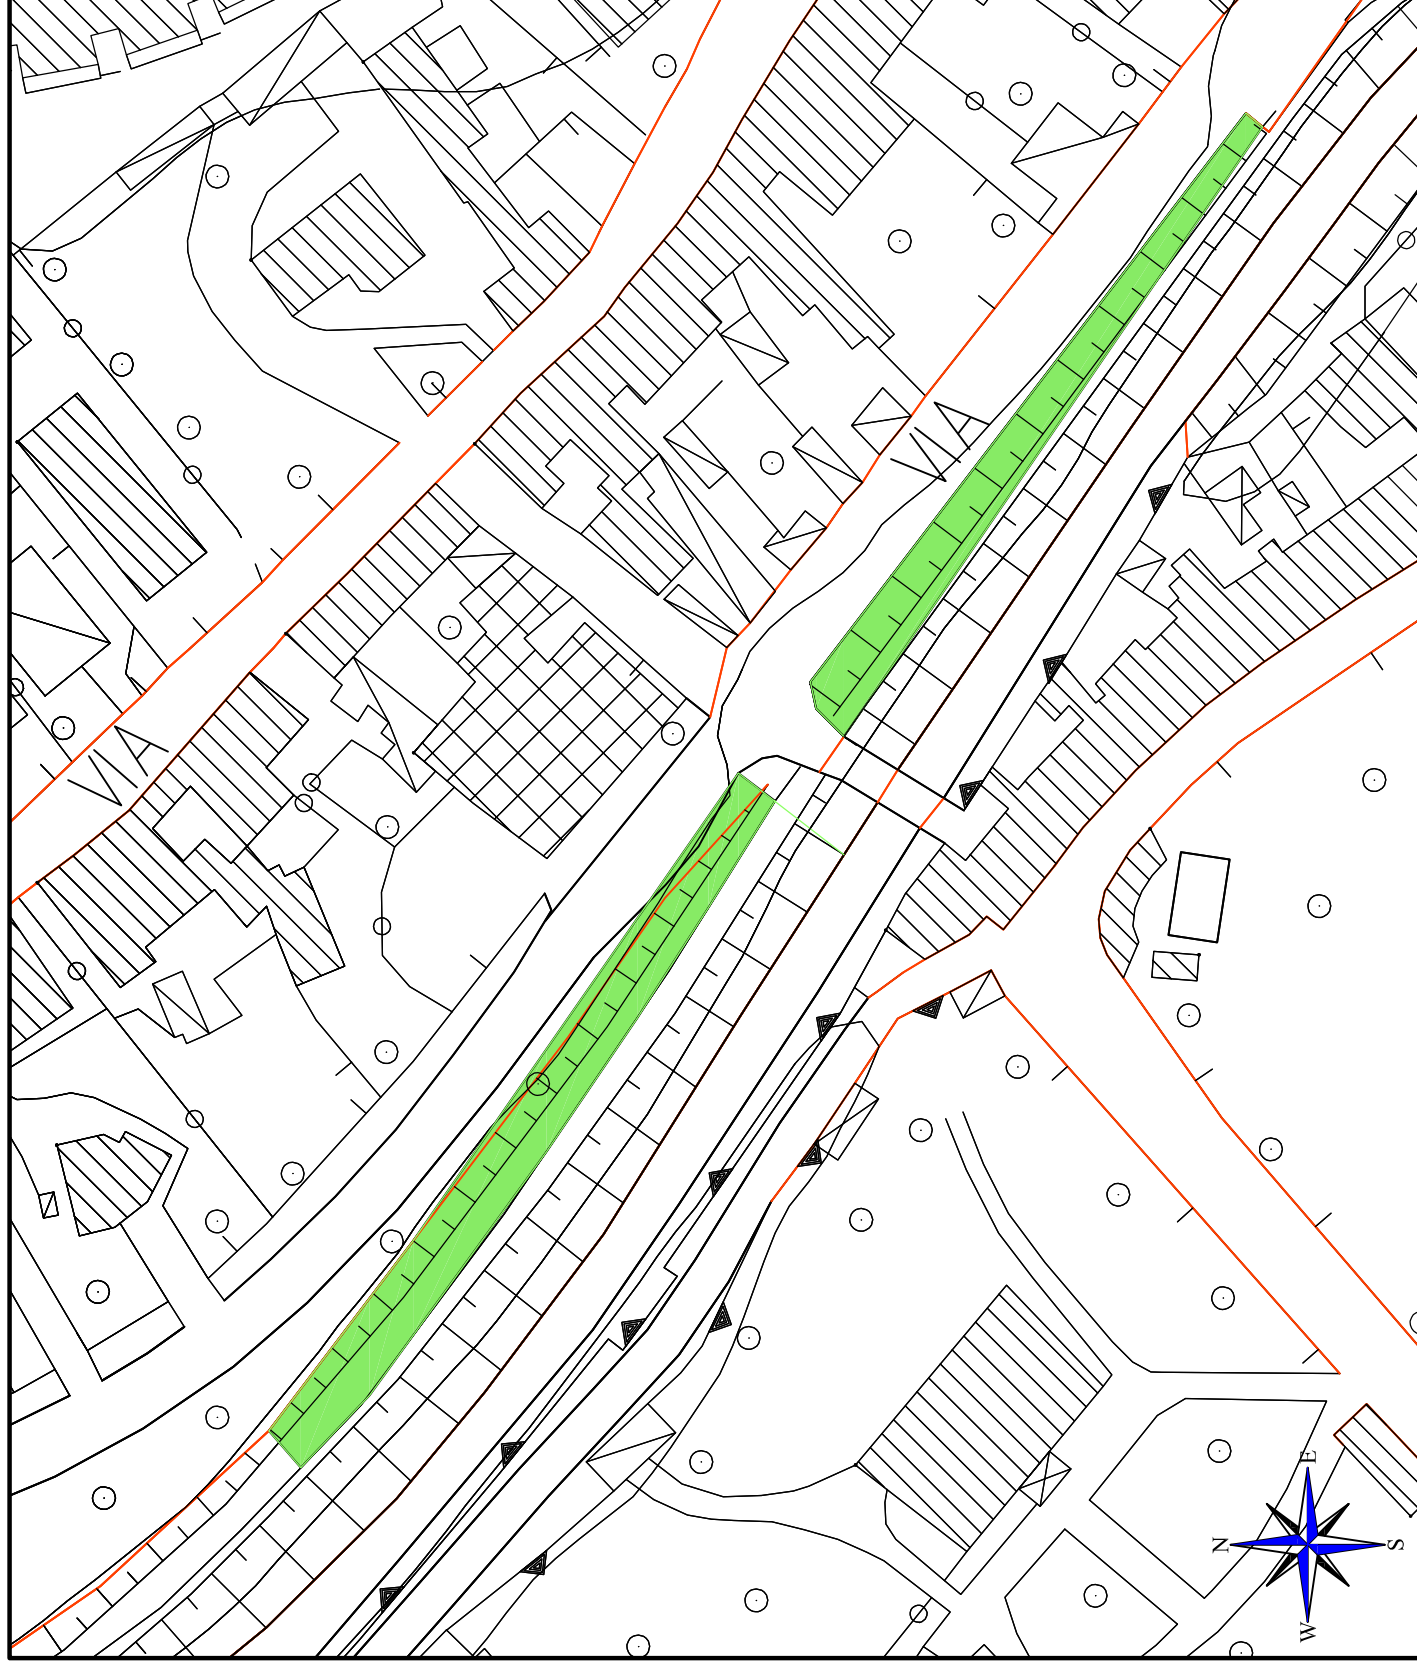


Scala 1:1000

C14

AIUOLA
VIA SAN FERMO

LEGENDA	
	area a verde
	green park
	ghiaio
	fabbricati
	siepe
	recinzione metallica
	recinzione in muratura
	Area in gestione alla Provincia
	Essenze arboree


Area a verde in gestione al
comune= 100 mq

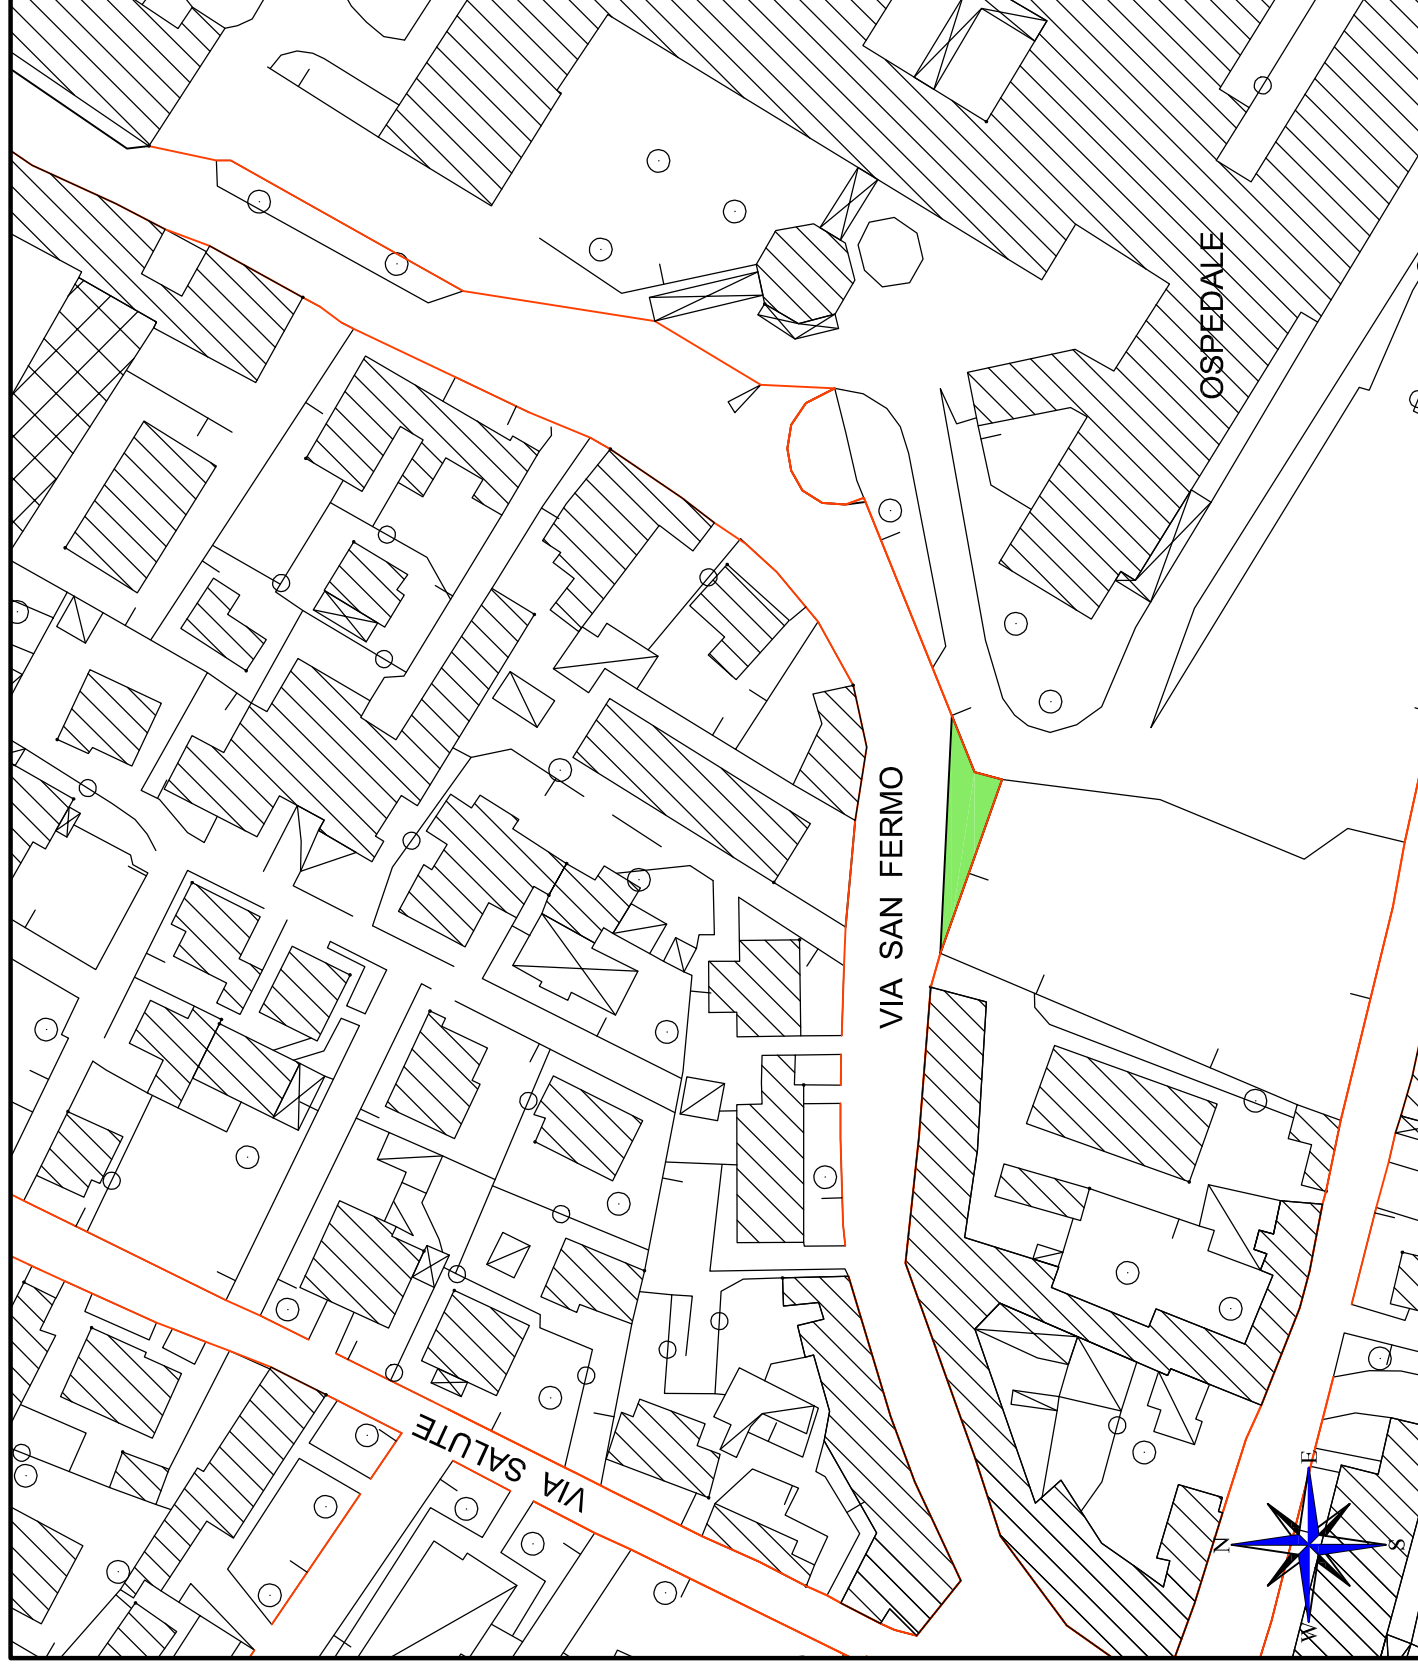


Scala 1:1000

C15

AIUOLE
VIA GAMBINA

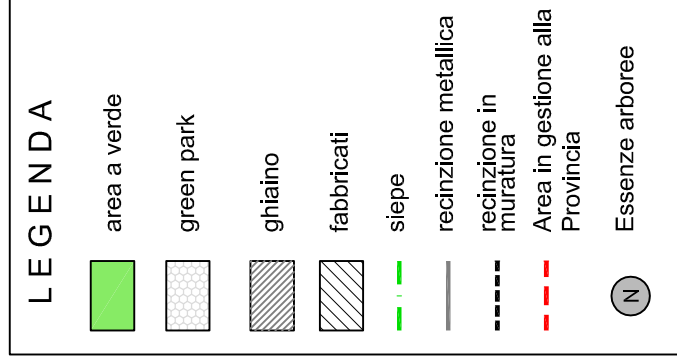

Area a verde in gestione al
comune= 815 mq

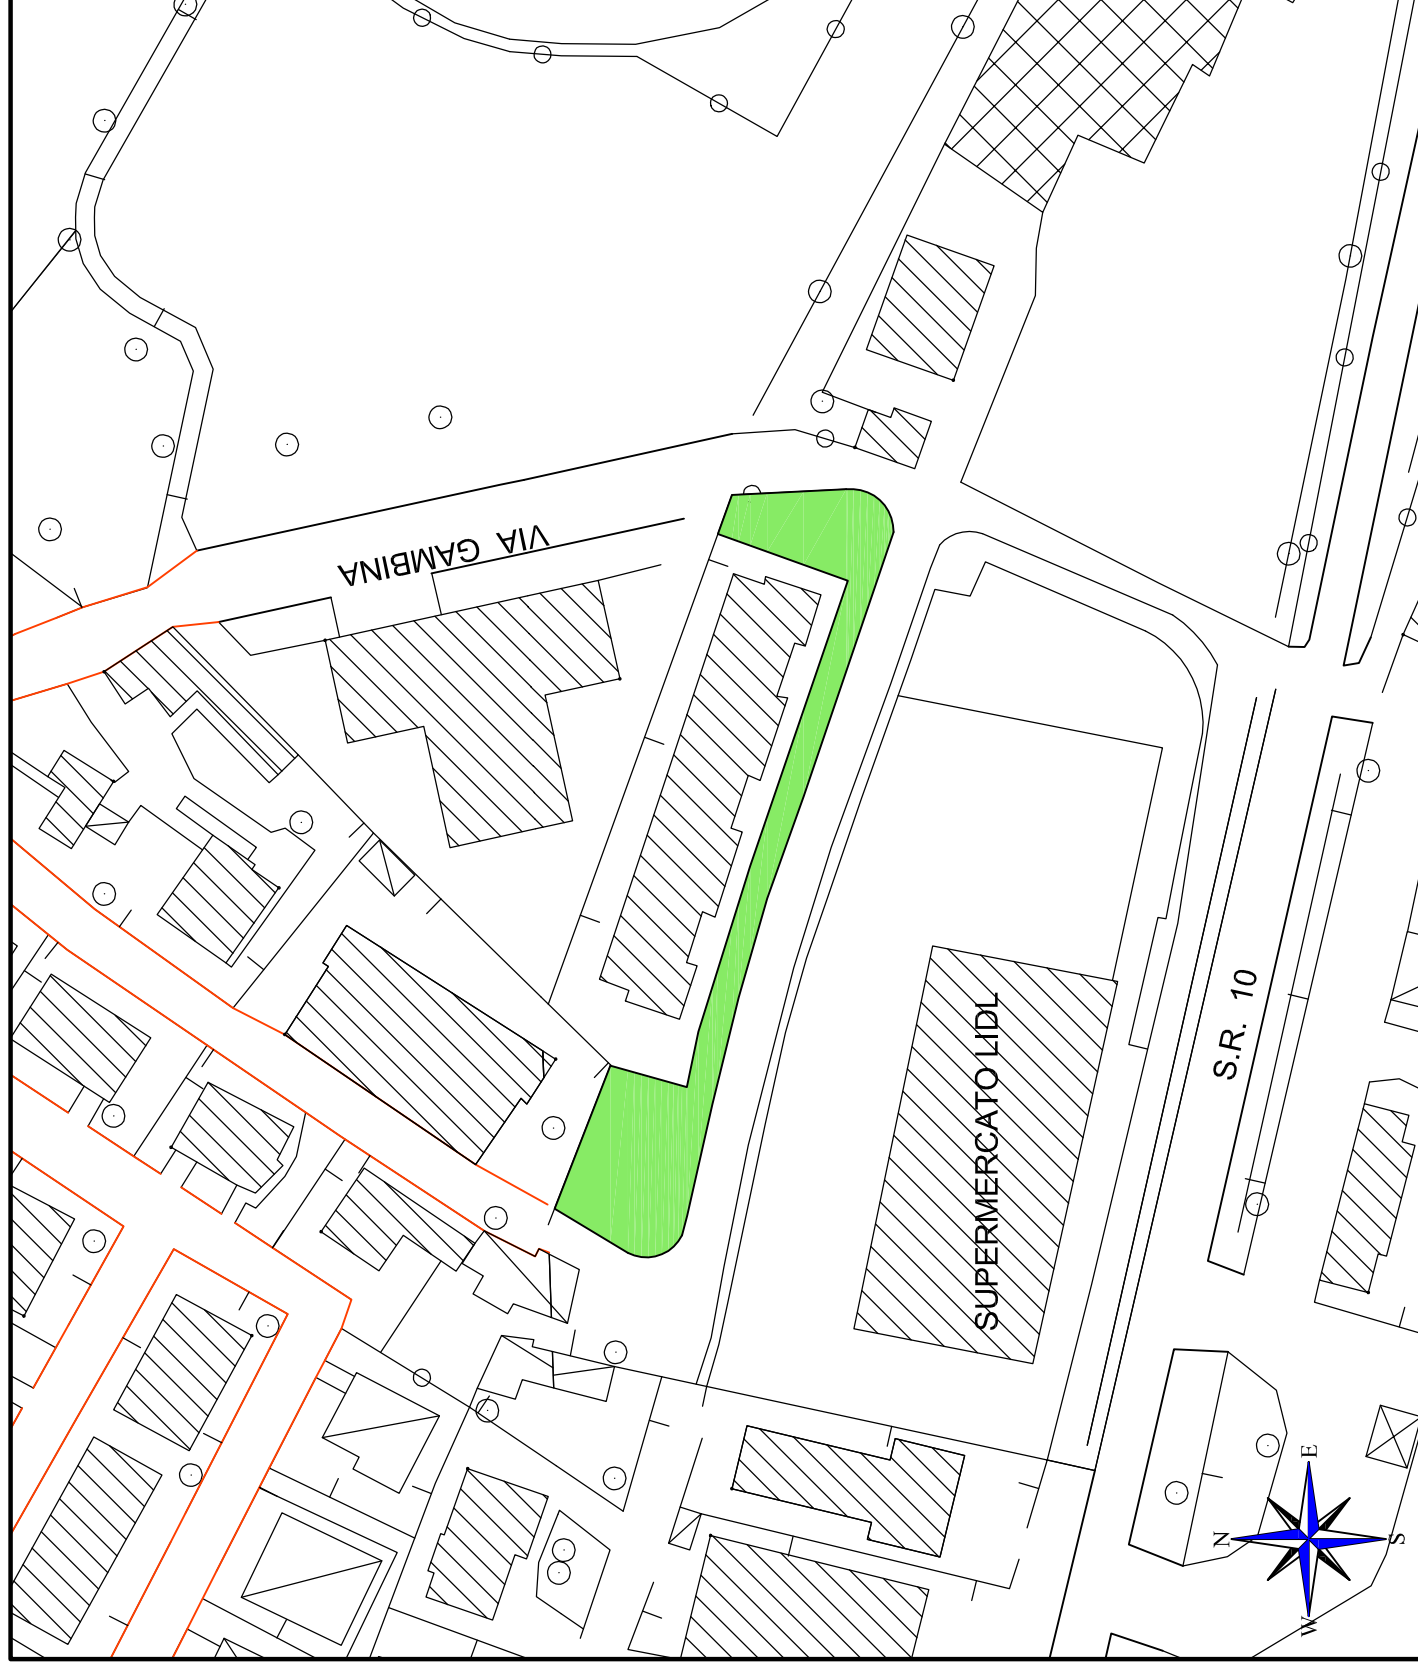

Scala 1:1000

C16

AIUOLE
VIA SAN GIROLAMO

LEGENDA



area a verde



green park



ghiaio



fabbricati

siepe


recinzione metallica

recinzione in
muratura

Area in gestione alla
Provincia



Essenze arboree

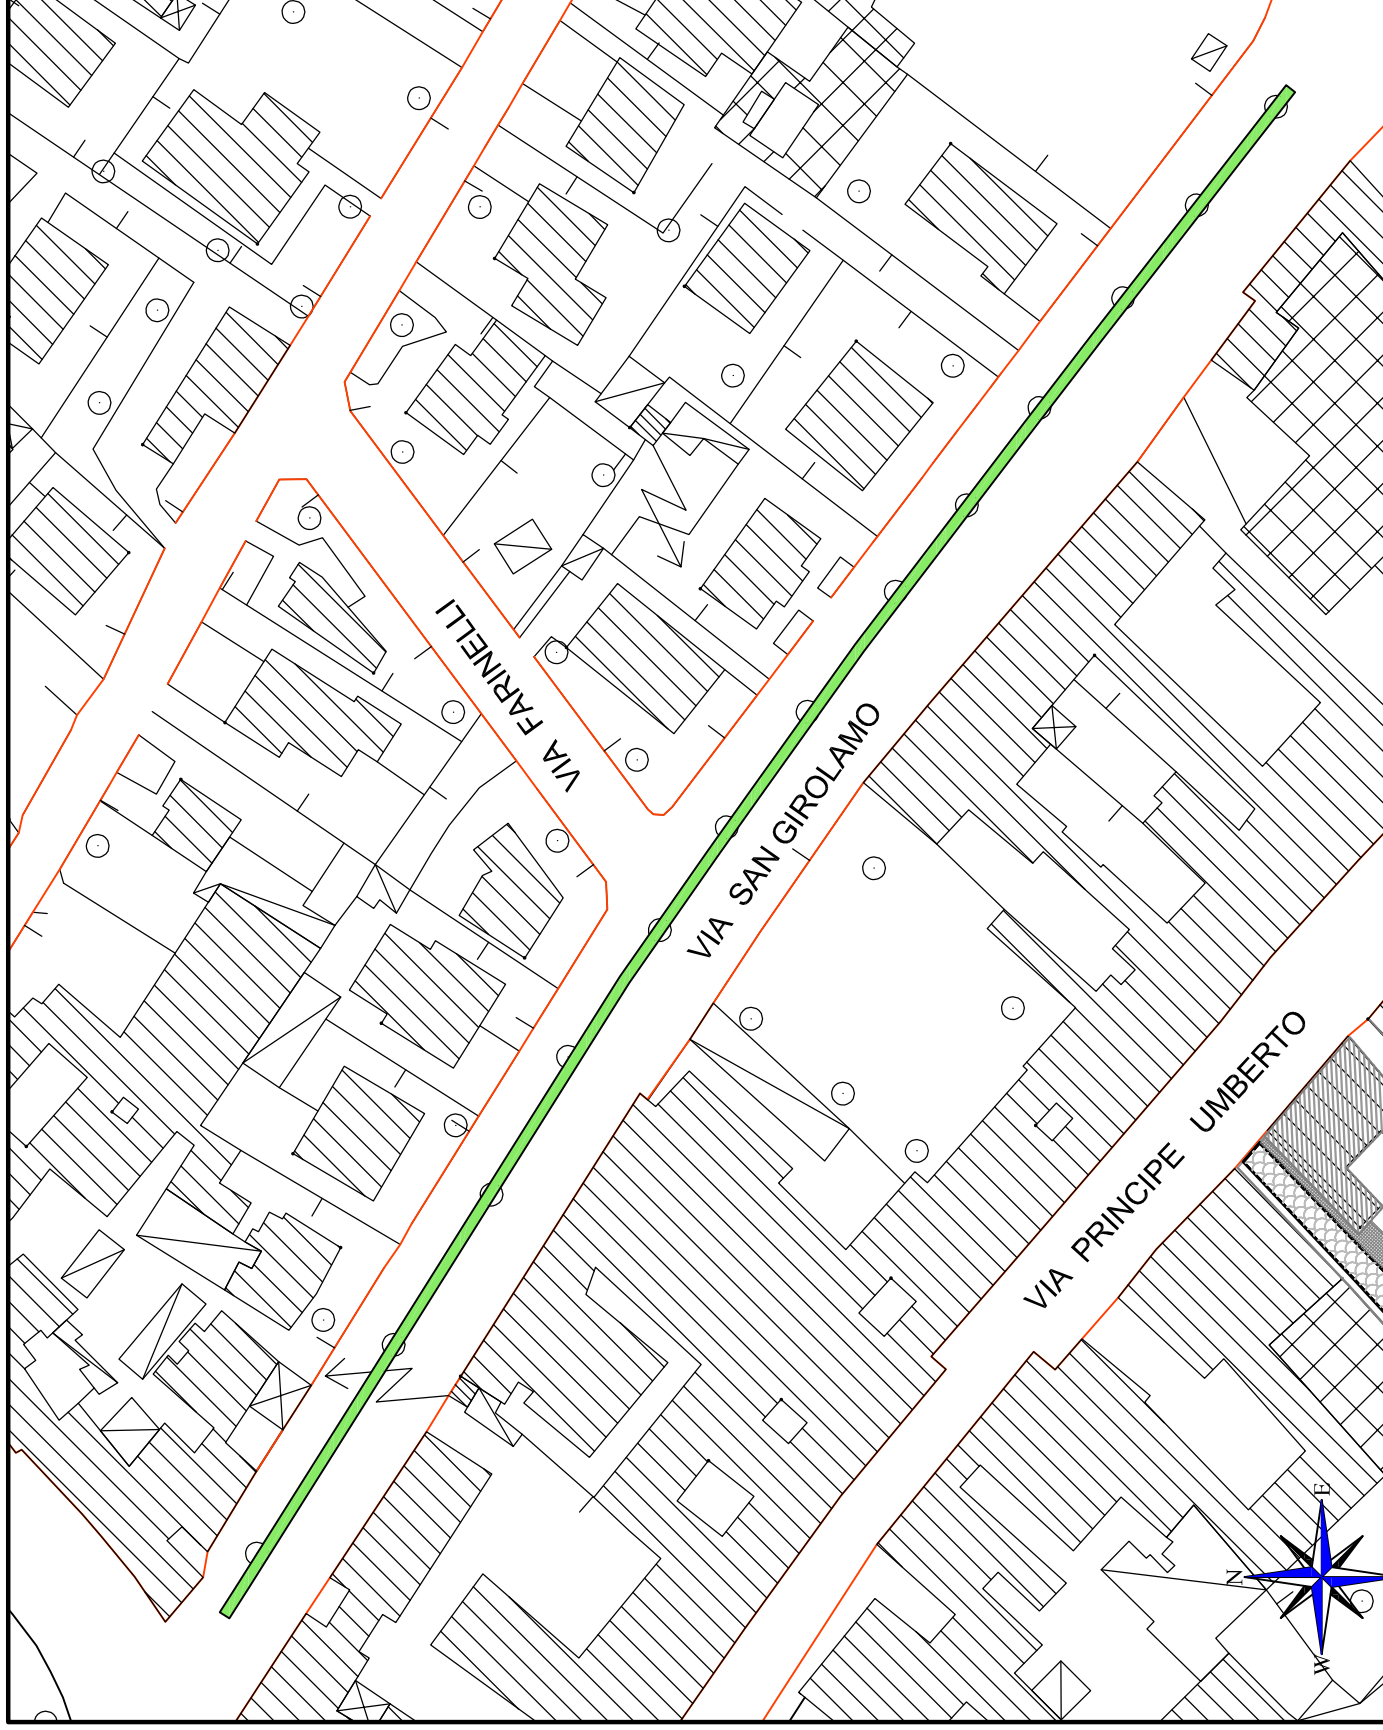

Area a verde in gestione al
comune= 545 mq

Scala 1:1000

C17

VERDE PUBBLICO
"AREA NUOVO
PENSIONATO"


LEGENDA




area a verde



green park

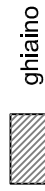

ghiaio

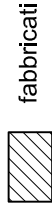

fabbricati

siepe

recinzione metallica



recinzione in
muratura





Area in gestione alla
Provincia



Essenze arboree

Area a verde in gestione al
Comune = 4020 mq

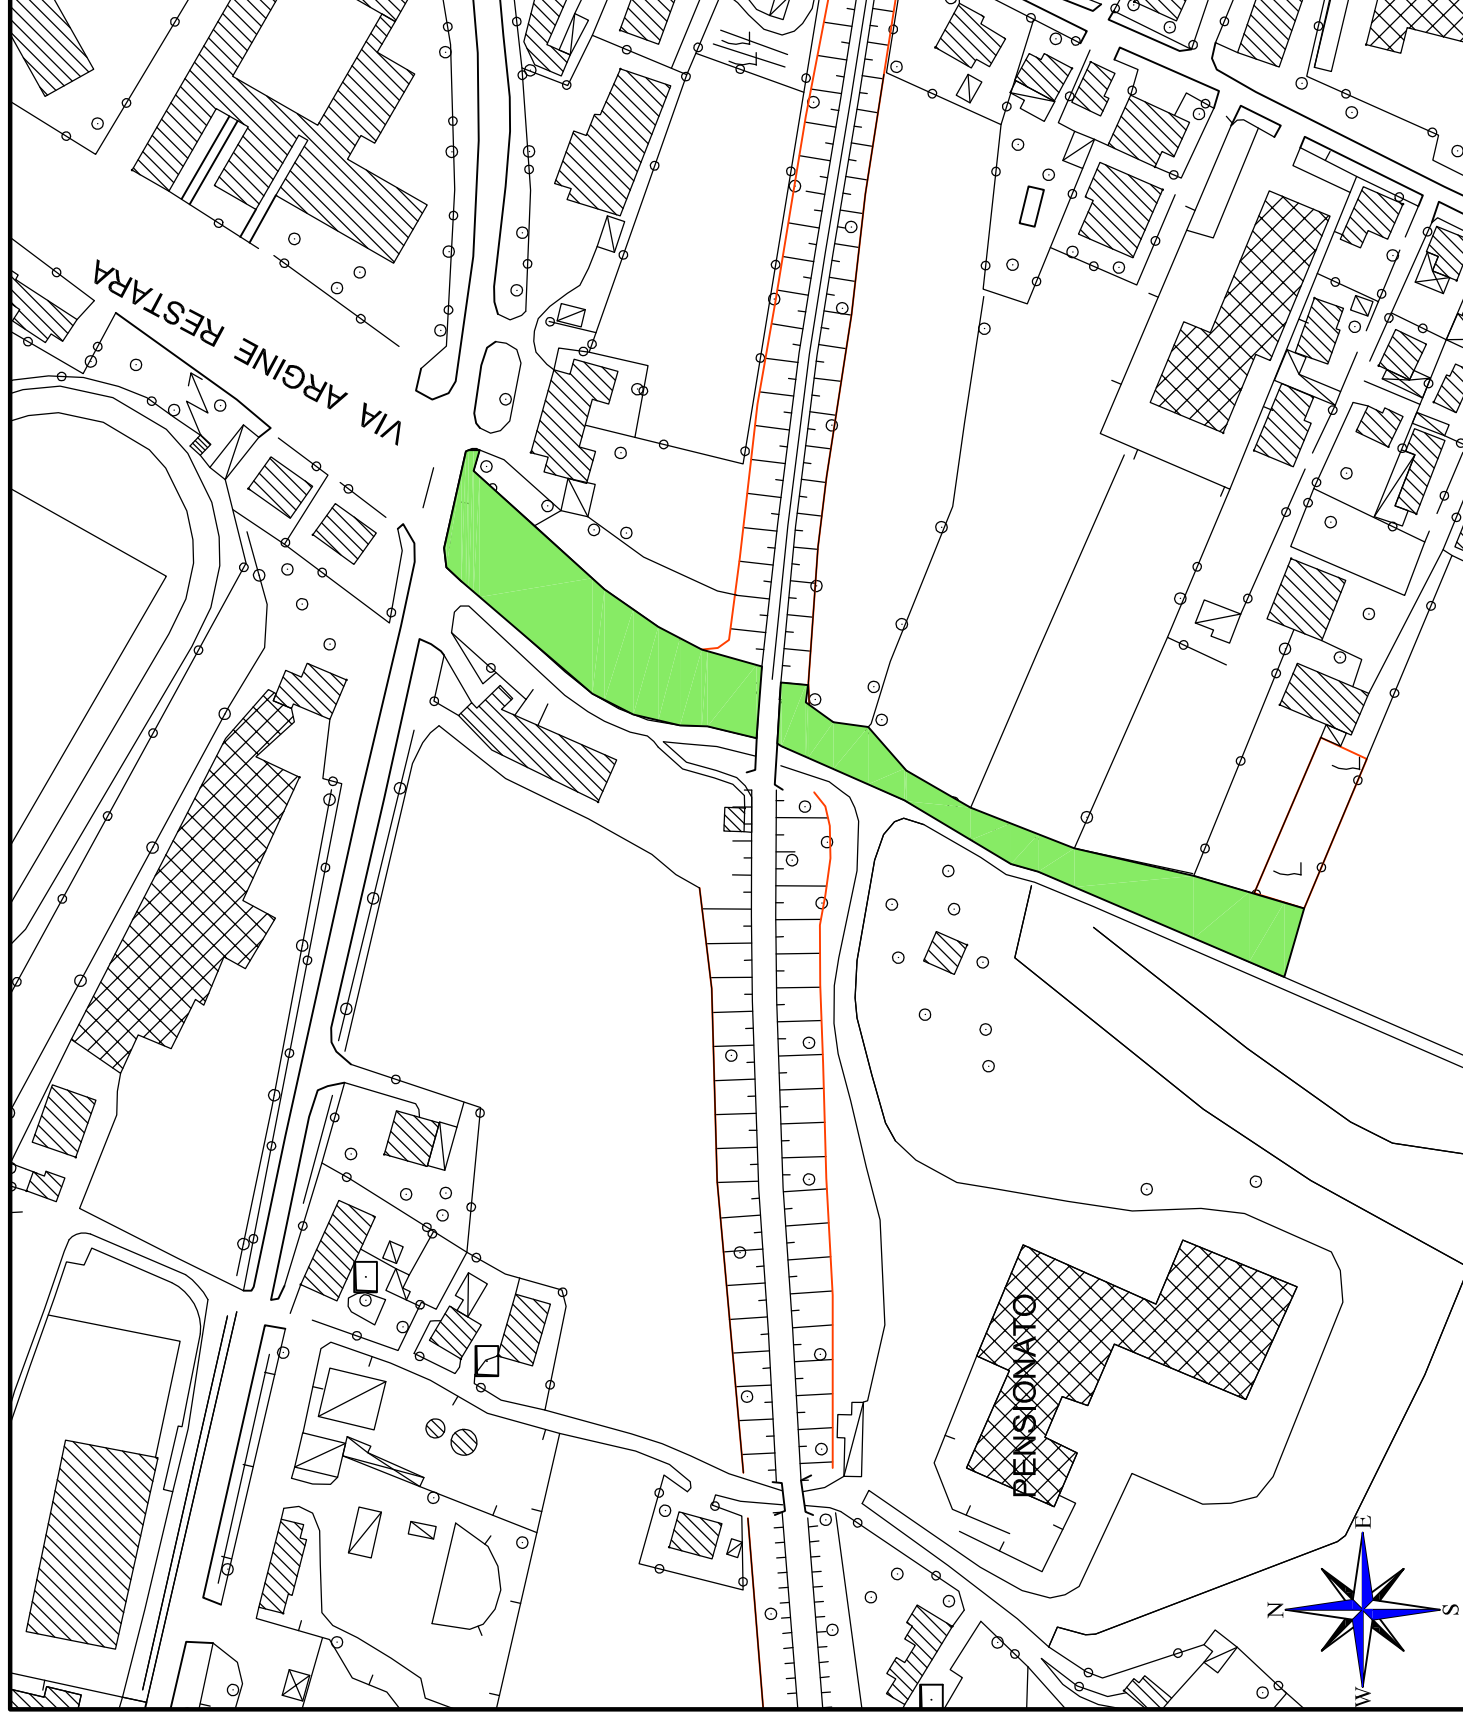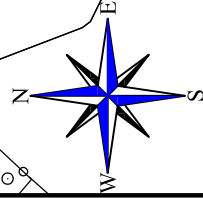

Scala 1:2000


C18

VERDE PUBBLICO
PARCHEGGIO
VIA MULINI

LEGENDA

- | | |
|---|---------------------------------|
|  | area a verde |
|  | green park |
|  | ghiaio |
|  | fabbricati |
|  | siepe |
|  | recinzione metallica |
|  | recinzione in muratura |
|  | Area in gestione alla Provincia |
|  | Essenze arboree |

Area a verde in gestione al
Comune = 60 mq

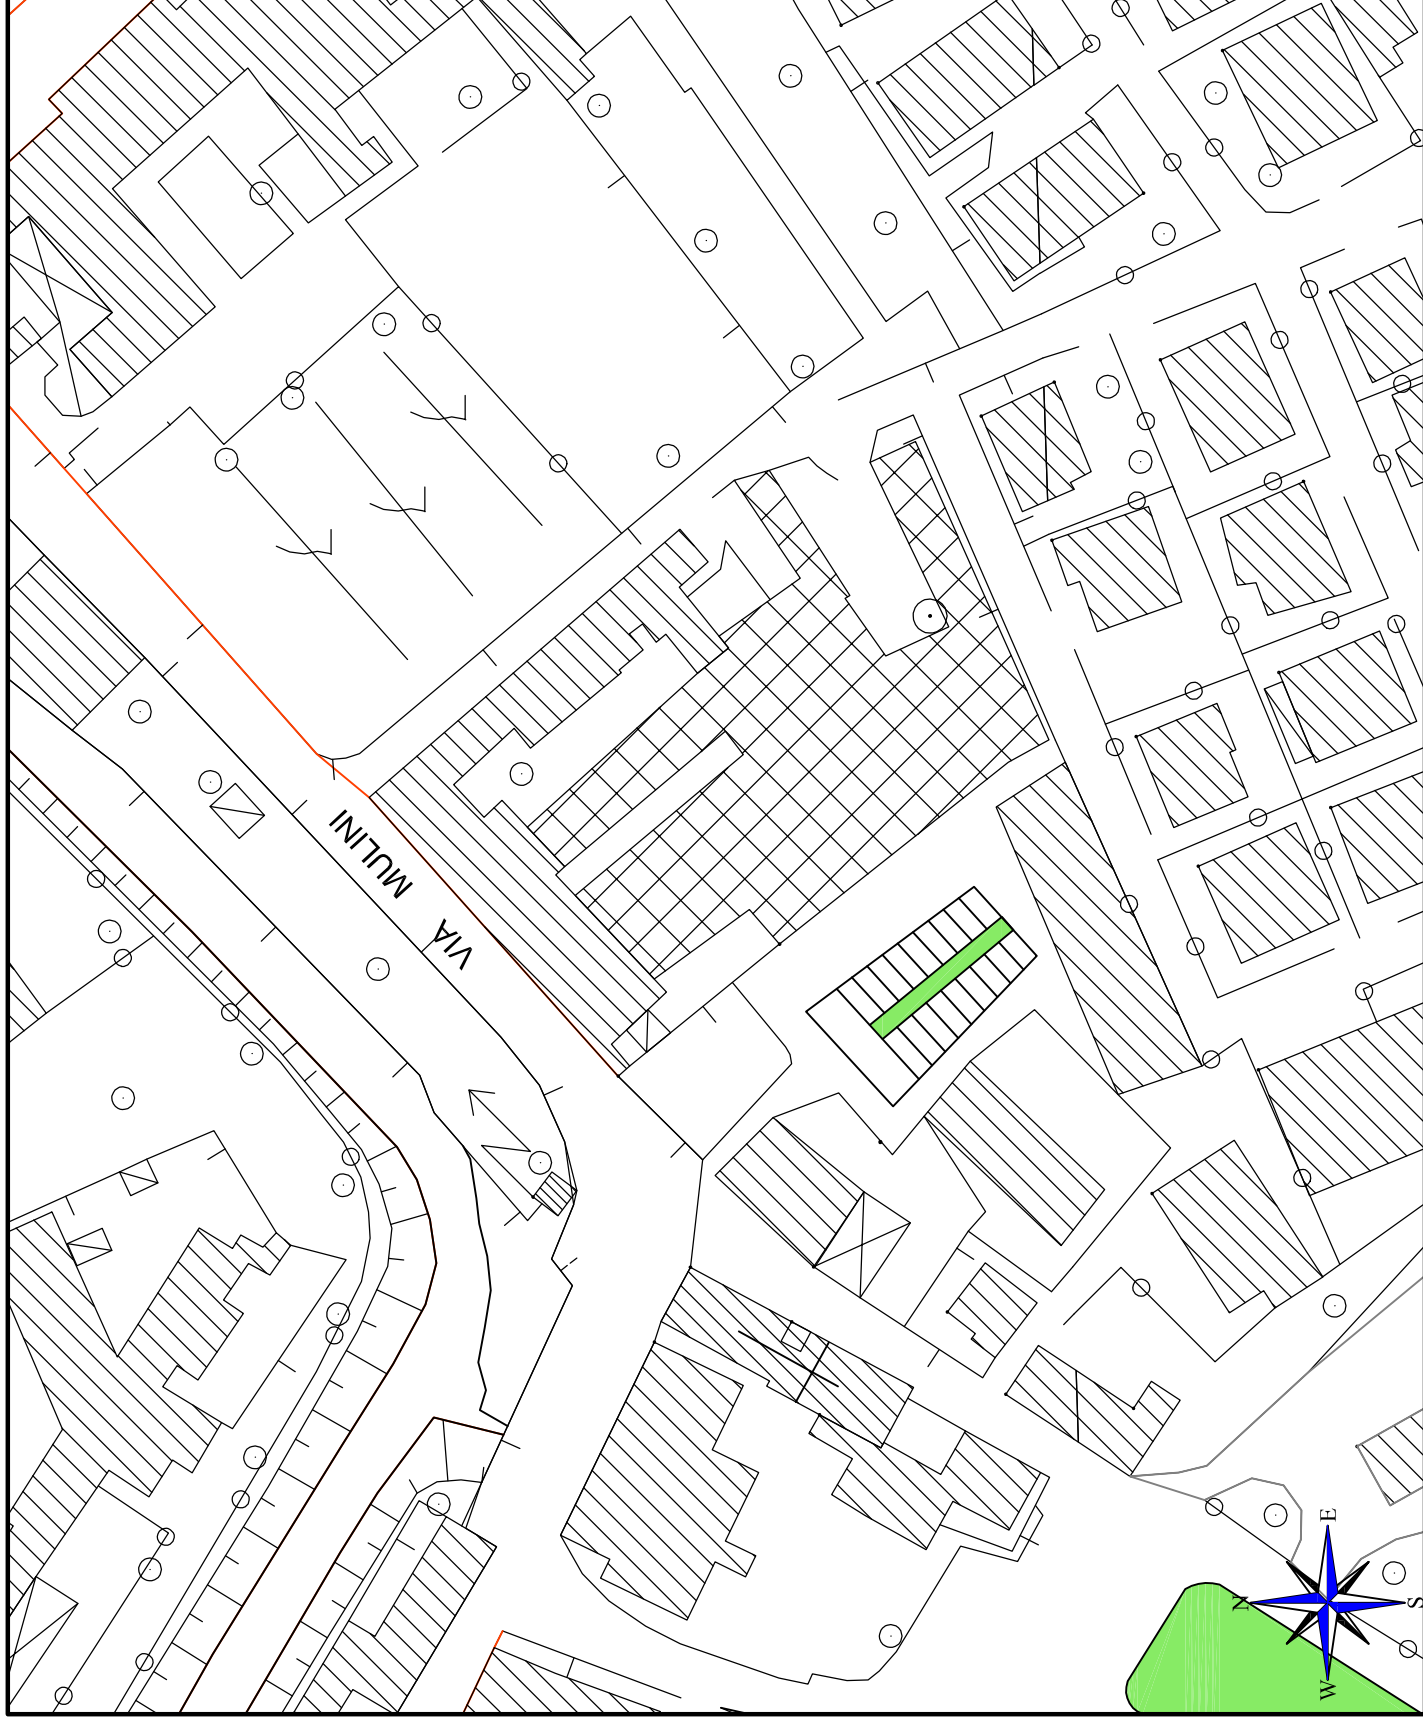

Scala 1:1000

C19

VERDE PUBBLICO
AIUOLE VIA
XXVIII APRILE

LEGENDA

area a verde

green park

ghiaio

fabbricati

siepe

recinzione metallica

recinzione in muratura

Area in gestione alla Provincia

Essenze arboree

N

Area a verde in gestione al
Comune = 830 mq

This is a detailed urban plan map of a residential area. The map features numerous building footprints, some of which are outlined in orange. A network of streets is shown, including 'VIA XXVIII APRILE' and 'S. R. 10 - PADANA INFERIORE'. Green spaces are highlighted in various shades of green, indicating different types of vegetation or management. A large area with a cross-hatch pattern is labeled 'SUPERMERCATO'. A compass rose in the bottom right corner indicates North (N), East (E), and South (S). The map is oriented with North at the top.

ESTE

Scala 1:2000


C20

VERDE PUBBLICO
AIUOLE VIA
PADANA INFERIORE

LEGENDA

- | | |
|---|---------------------------------|
|  | area a verde |
|  | green park |
|  | ghiaio |
|  | fabbricati |
|  | siepe |
|  | recinzione metallica |
|  | recinzione in muratura |
|  | Area in gestione alla Provincia |
|  | Essenze arboree |

Area a verde in gestione al
Comune = 300 mq

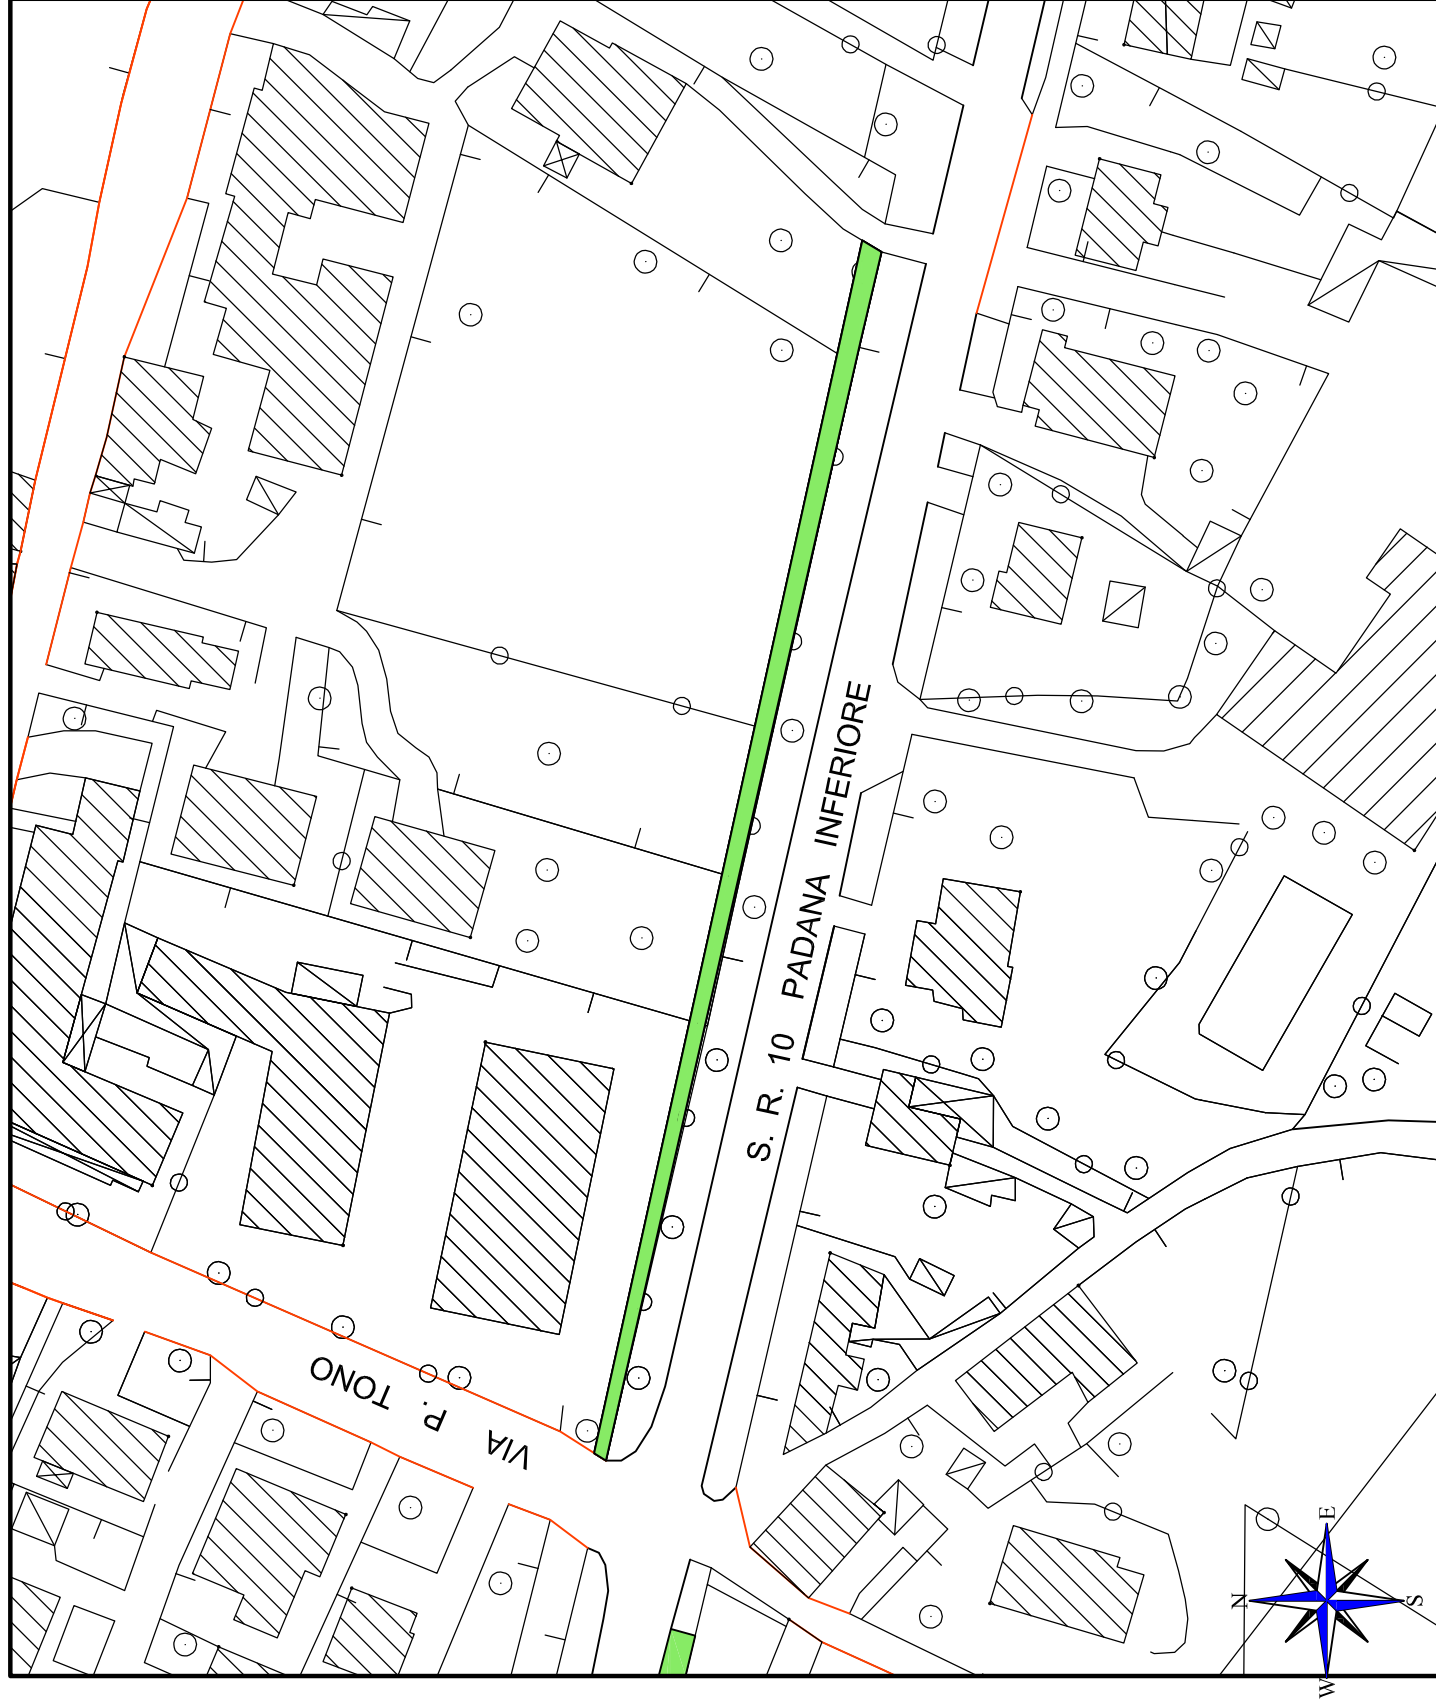

Scala 1:1000

C21

VERDE PUBBLICO
"AIUOLA VIA SANTO
STEFANO"

LEGENDA



area a verde



green park



ghiaio



fabbricati

siepe

recinzione metallica


recinzione in
mattatura

Area in gestione alla
Provincia



Essenze arboree

Area a verde in gestione al
Comune = 140 mq

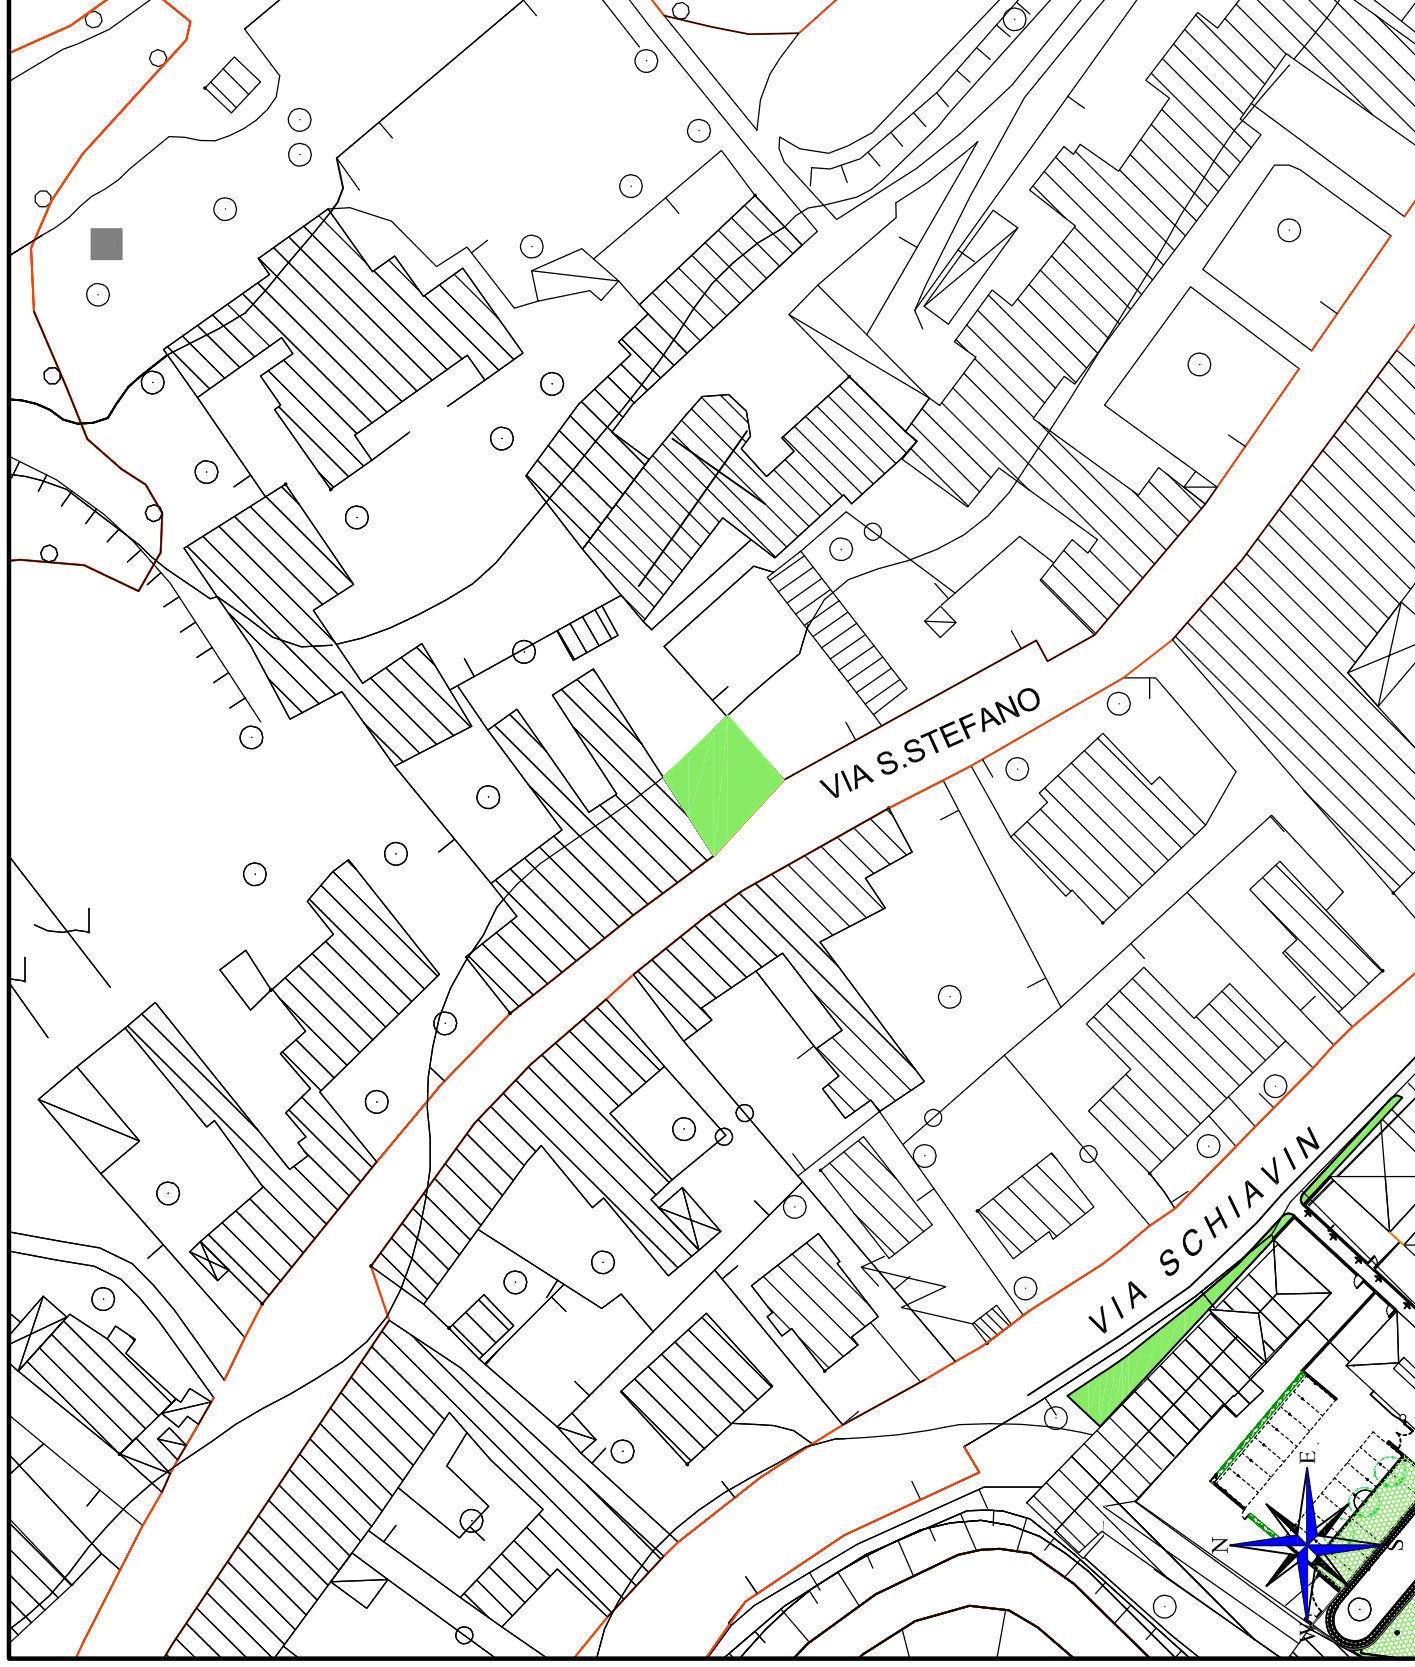

Scala 1:1000

C22

VERDE PUBBLICO
"AIUOLA VIA SANTO
STEFANO"

LEGENDA



area a verde



green park



ghiaio




fabbricati




siepe

recinzione metallica

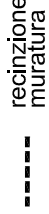

recinzione in muratura

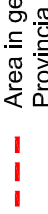


Area in gestione alla
Provincia



Essenze arboree

Area a verde in gestione al
Comune = 200 mq

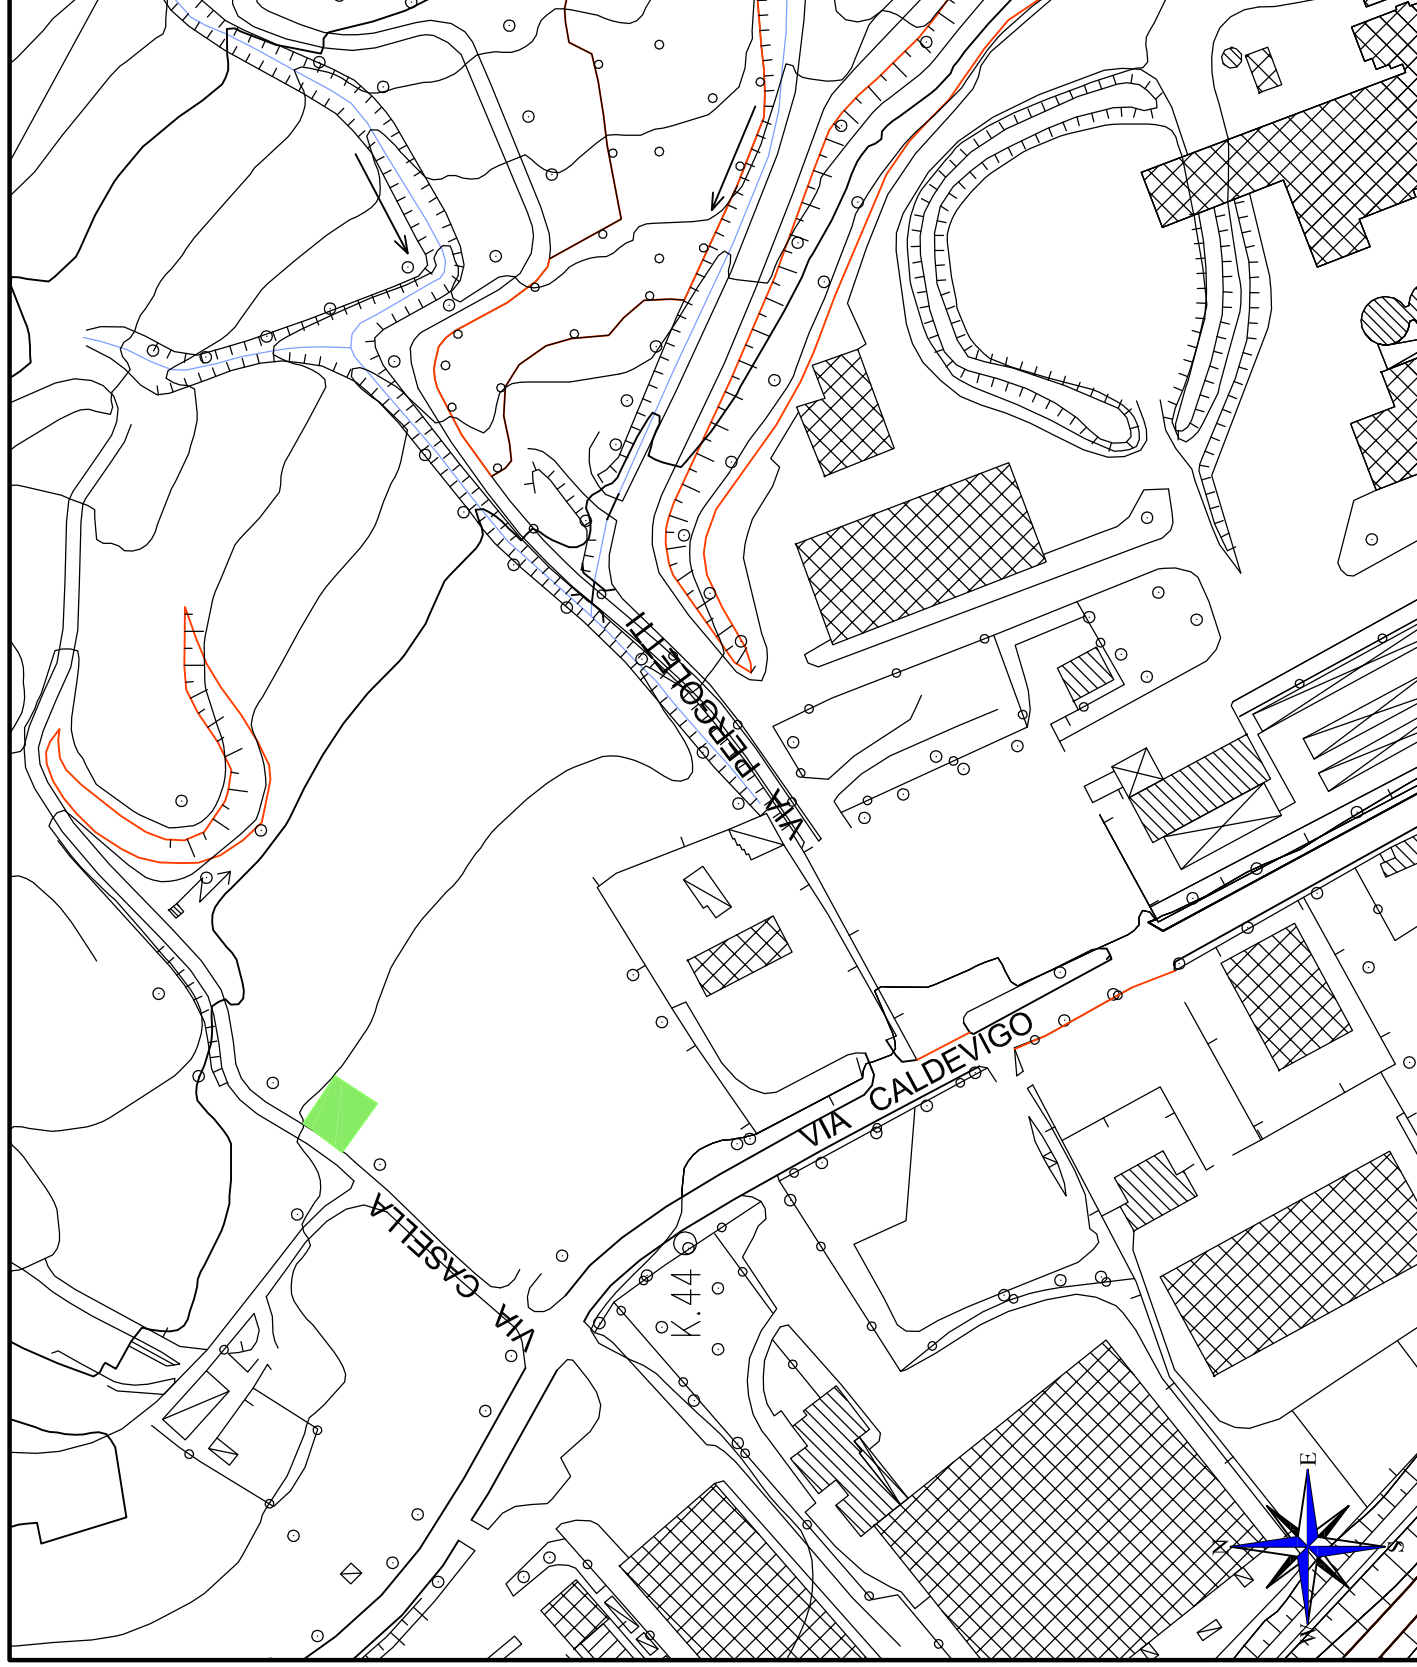

Scala 1:2000


2. DESERTO

DESERTO					
N° AREA	INDIVIDUAZIONE AREA	SUPERFICI MQ		N° ESSENZE PRESENTI	TIPOLOGIE ESSENZE PRESENTI
D1	Incrocio via Deserto		700,00		
D2	Parcheggio Cimitero	aiuole	82,37		
D3	Lottizzazione via Bressane	aiuole	450,00		
		greenpark	235,00		
D4	Area attrezzata via Paolo II	aiuole	4285,00		
TOTALE			5752,37		

D1

VERDE PUBBLICO
"INCROCIO
VIA DESERTO"

LEGENDA

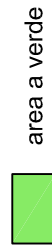

area a verde



green park



ghiaio




fabbricati

siepe

recinzione metallica

recinzione in
murtura

Area in gestione alla
Provincia

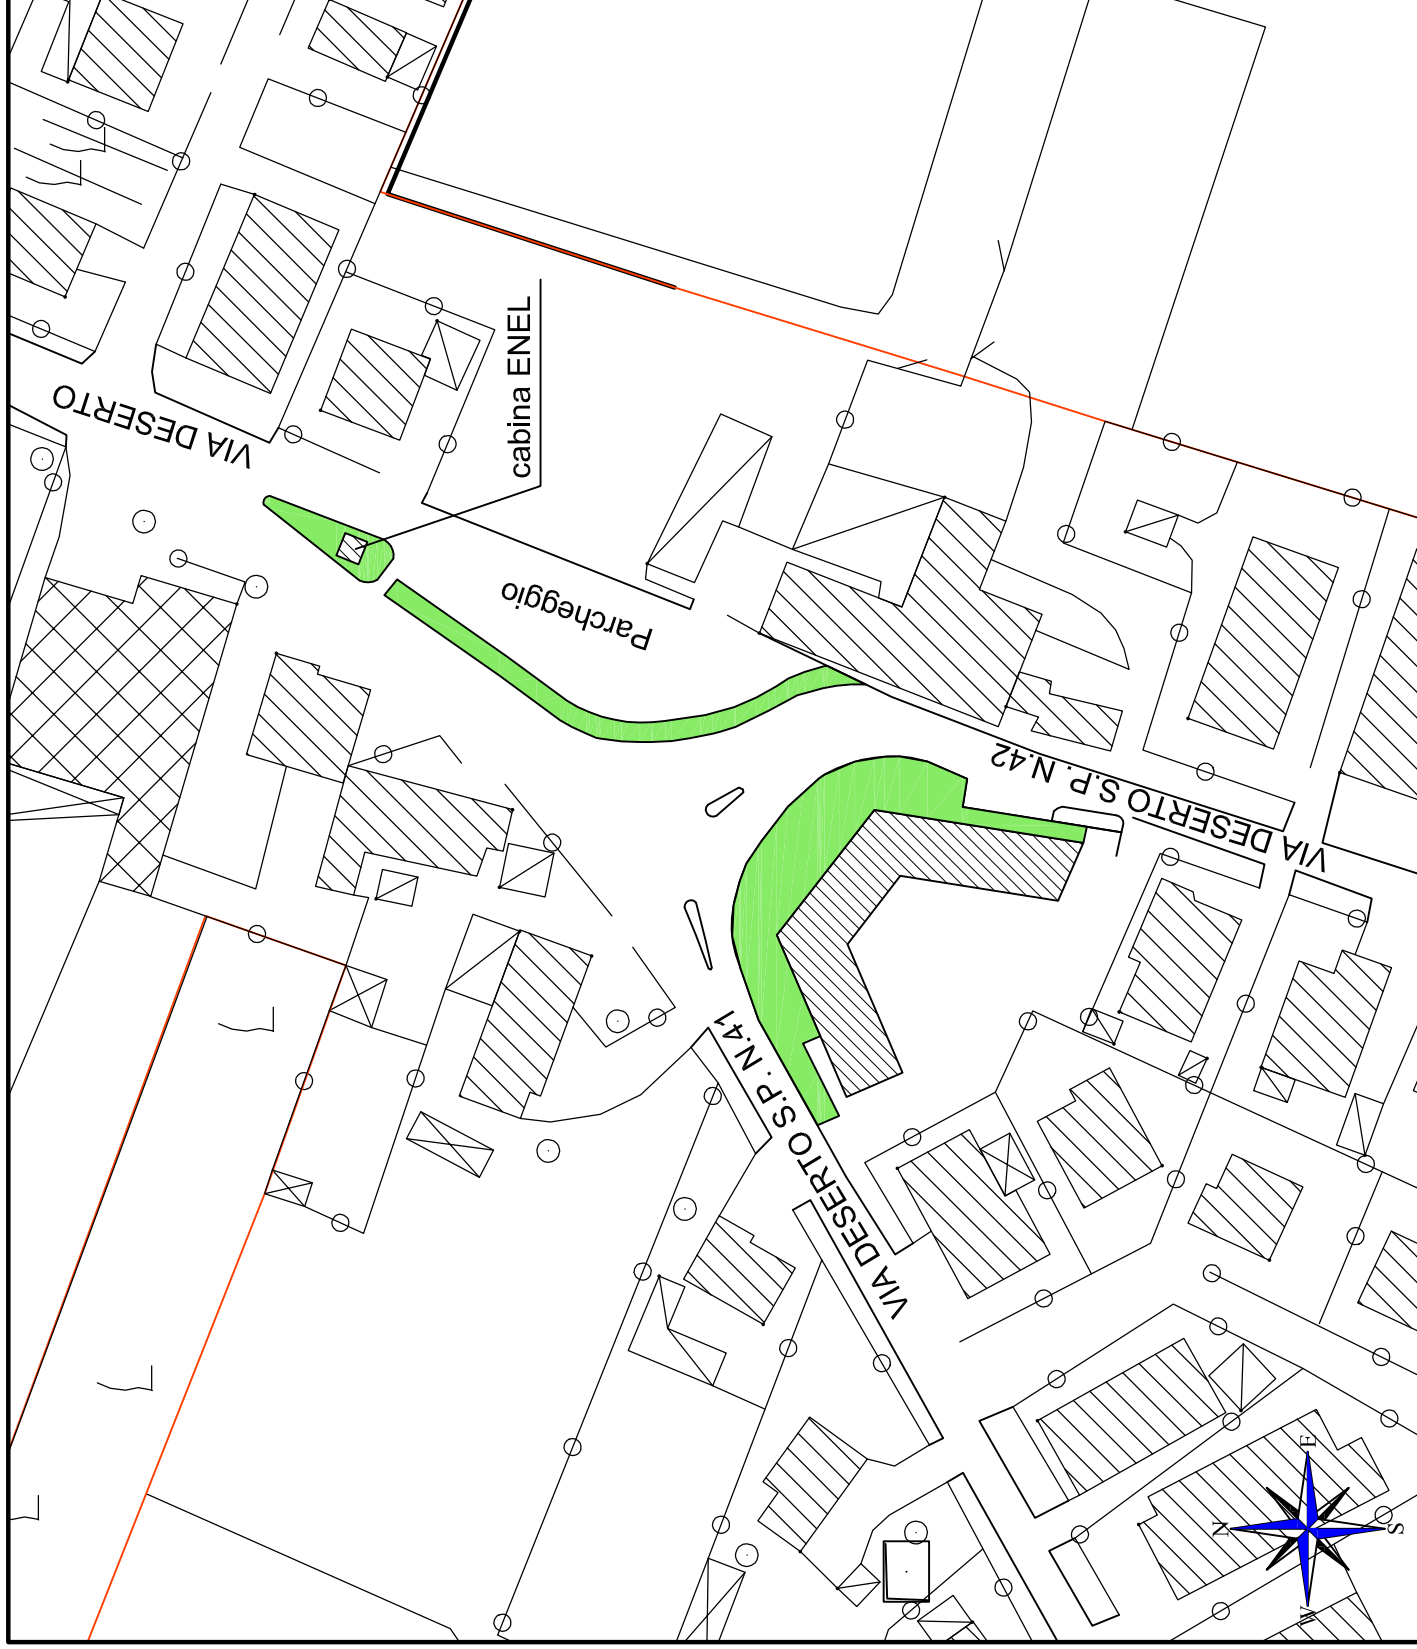

Scala 1:1000

Area a verde in gestione al
Comune = 700 mq

D2

VERDE PUBBLICO
PARCHEGGIO CHIESA
DESERTO

LEGENDA



area a verde



green park



ghiaio



fabbricati



siepe

recinzione metallica

recinzione in
muratura

Area in gestione alla
Provincia

Area a verde in gestione al
Comune = 82.37 mq

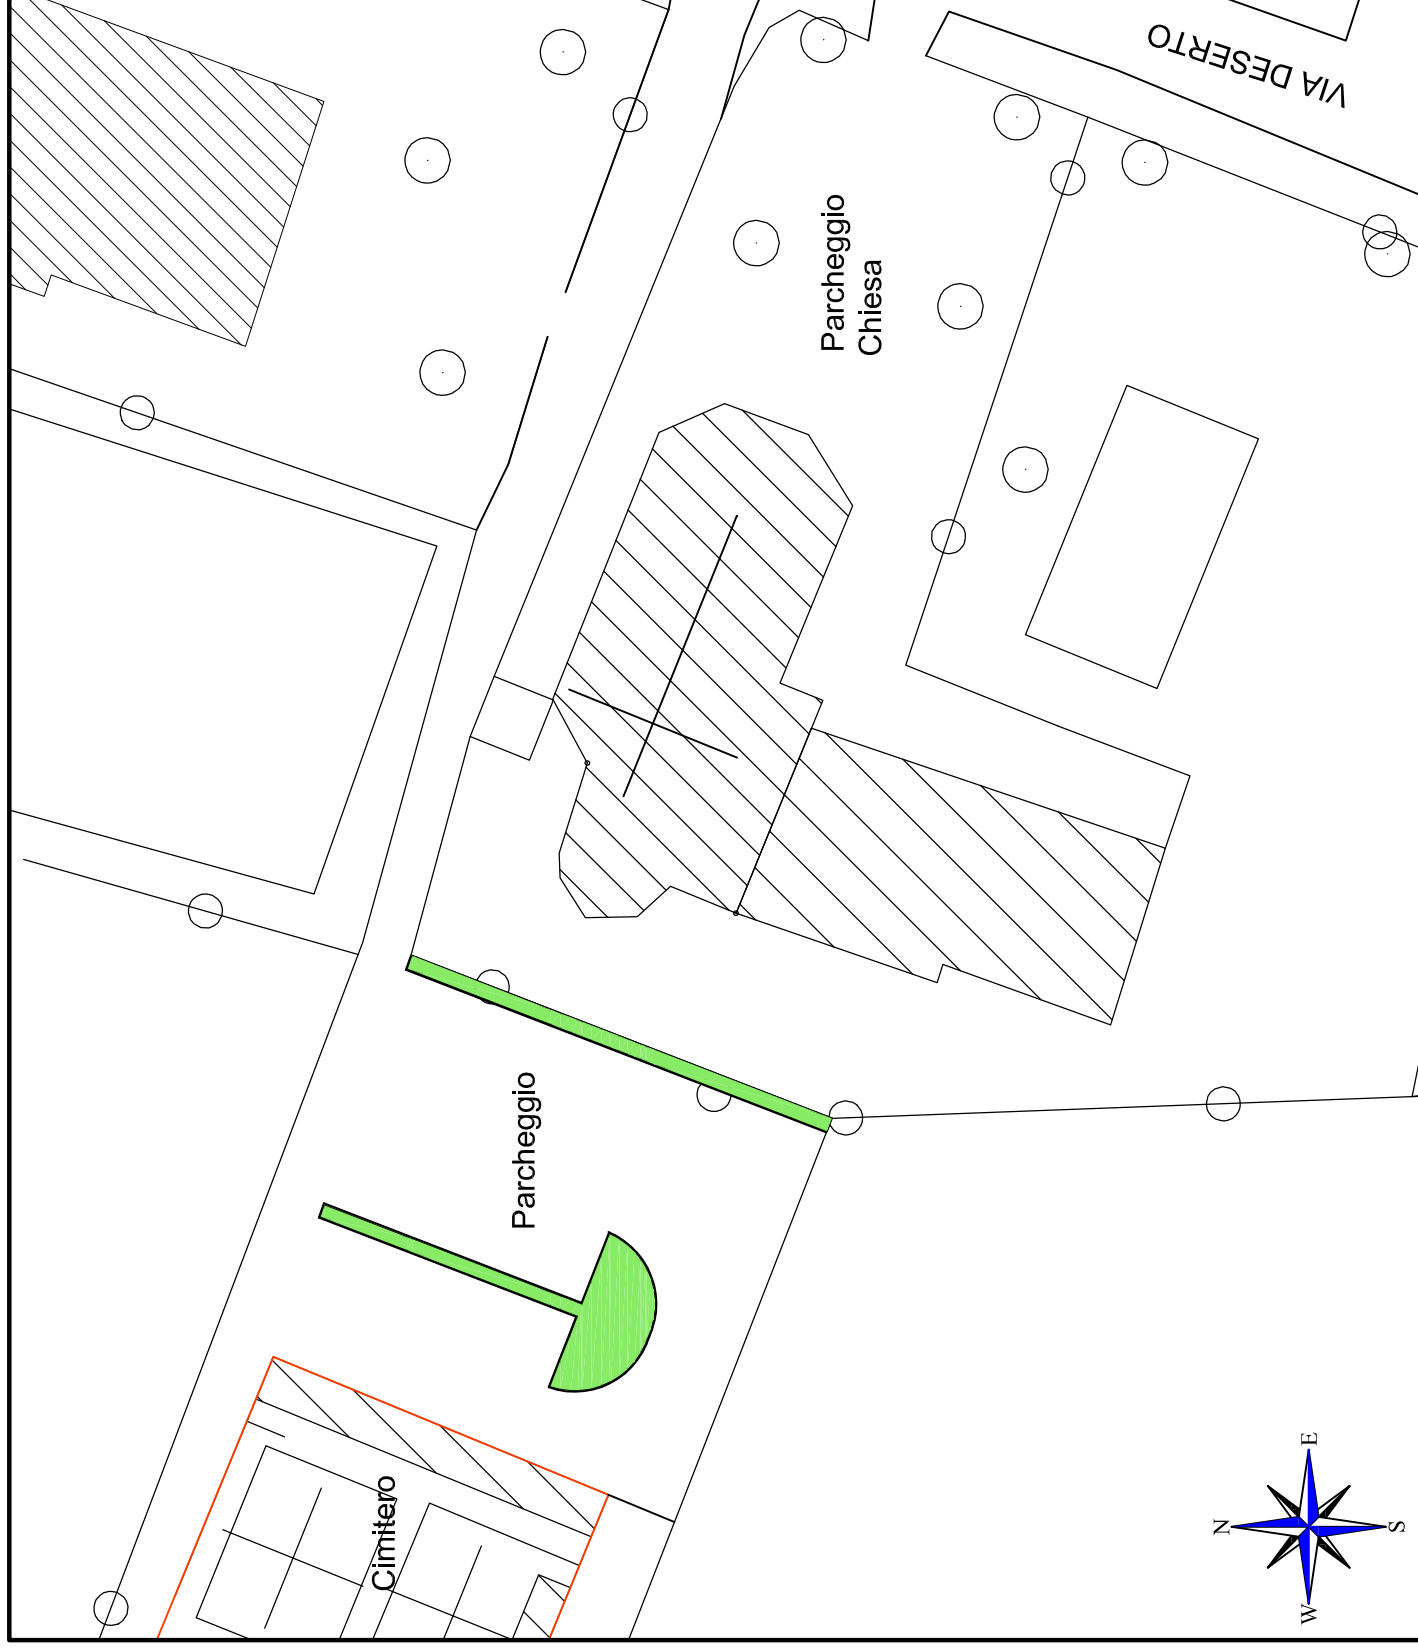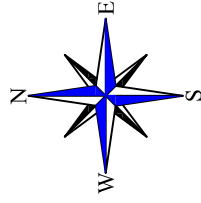

Scala 1:1000


D3

VERDE PUBBLICO
LOTTIZZAZIONE
VIA BRESSANE

LEGENDA

	area a verde
	green park
	ghiaio
	fabbricati
	siepe
	recinzione metallica
	recinzione in muratura
	Area in gestione alla Provincia

Area a verde in gestione al
Comune:
aiuola = 450,00 mq
green park = 235,00 mq

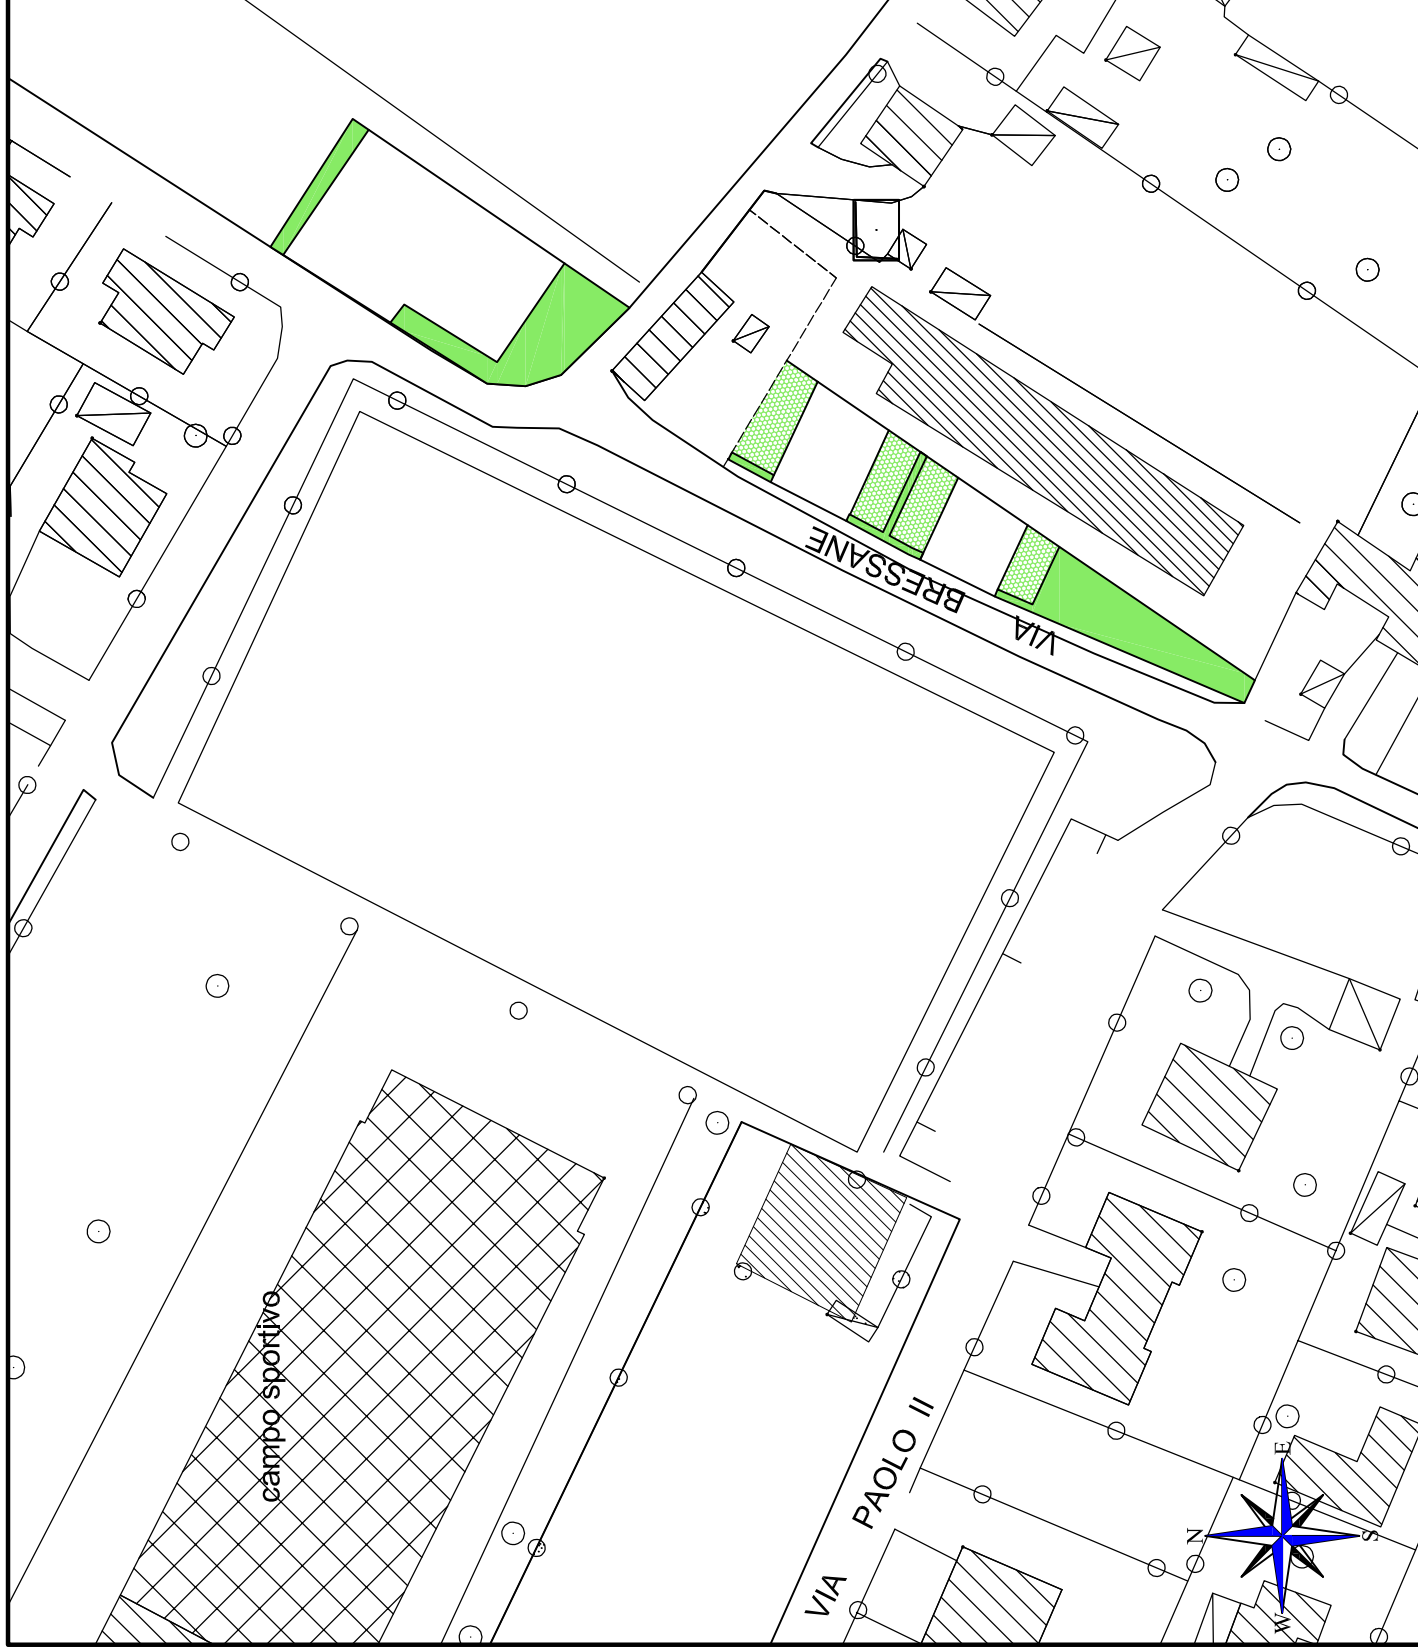

Scala 1:1000


D4

VERDE PUBBLICO
AREA ATTREZZATA
VIA PAOLO II

LEGENDA

	area a verde
	green park
	ghiaio
	fabbricati
	siepe
	recinzione metallica
	recinzione in muratura
	Area in gestione alla Provincia

Area a verde in gestione al
Comune = 4285,00 mq

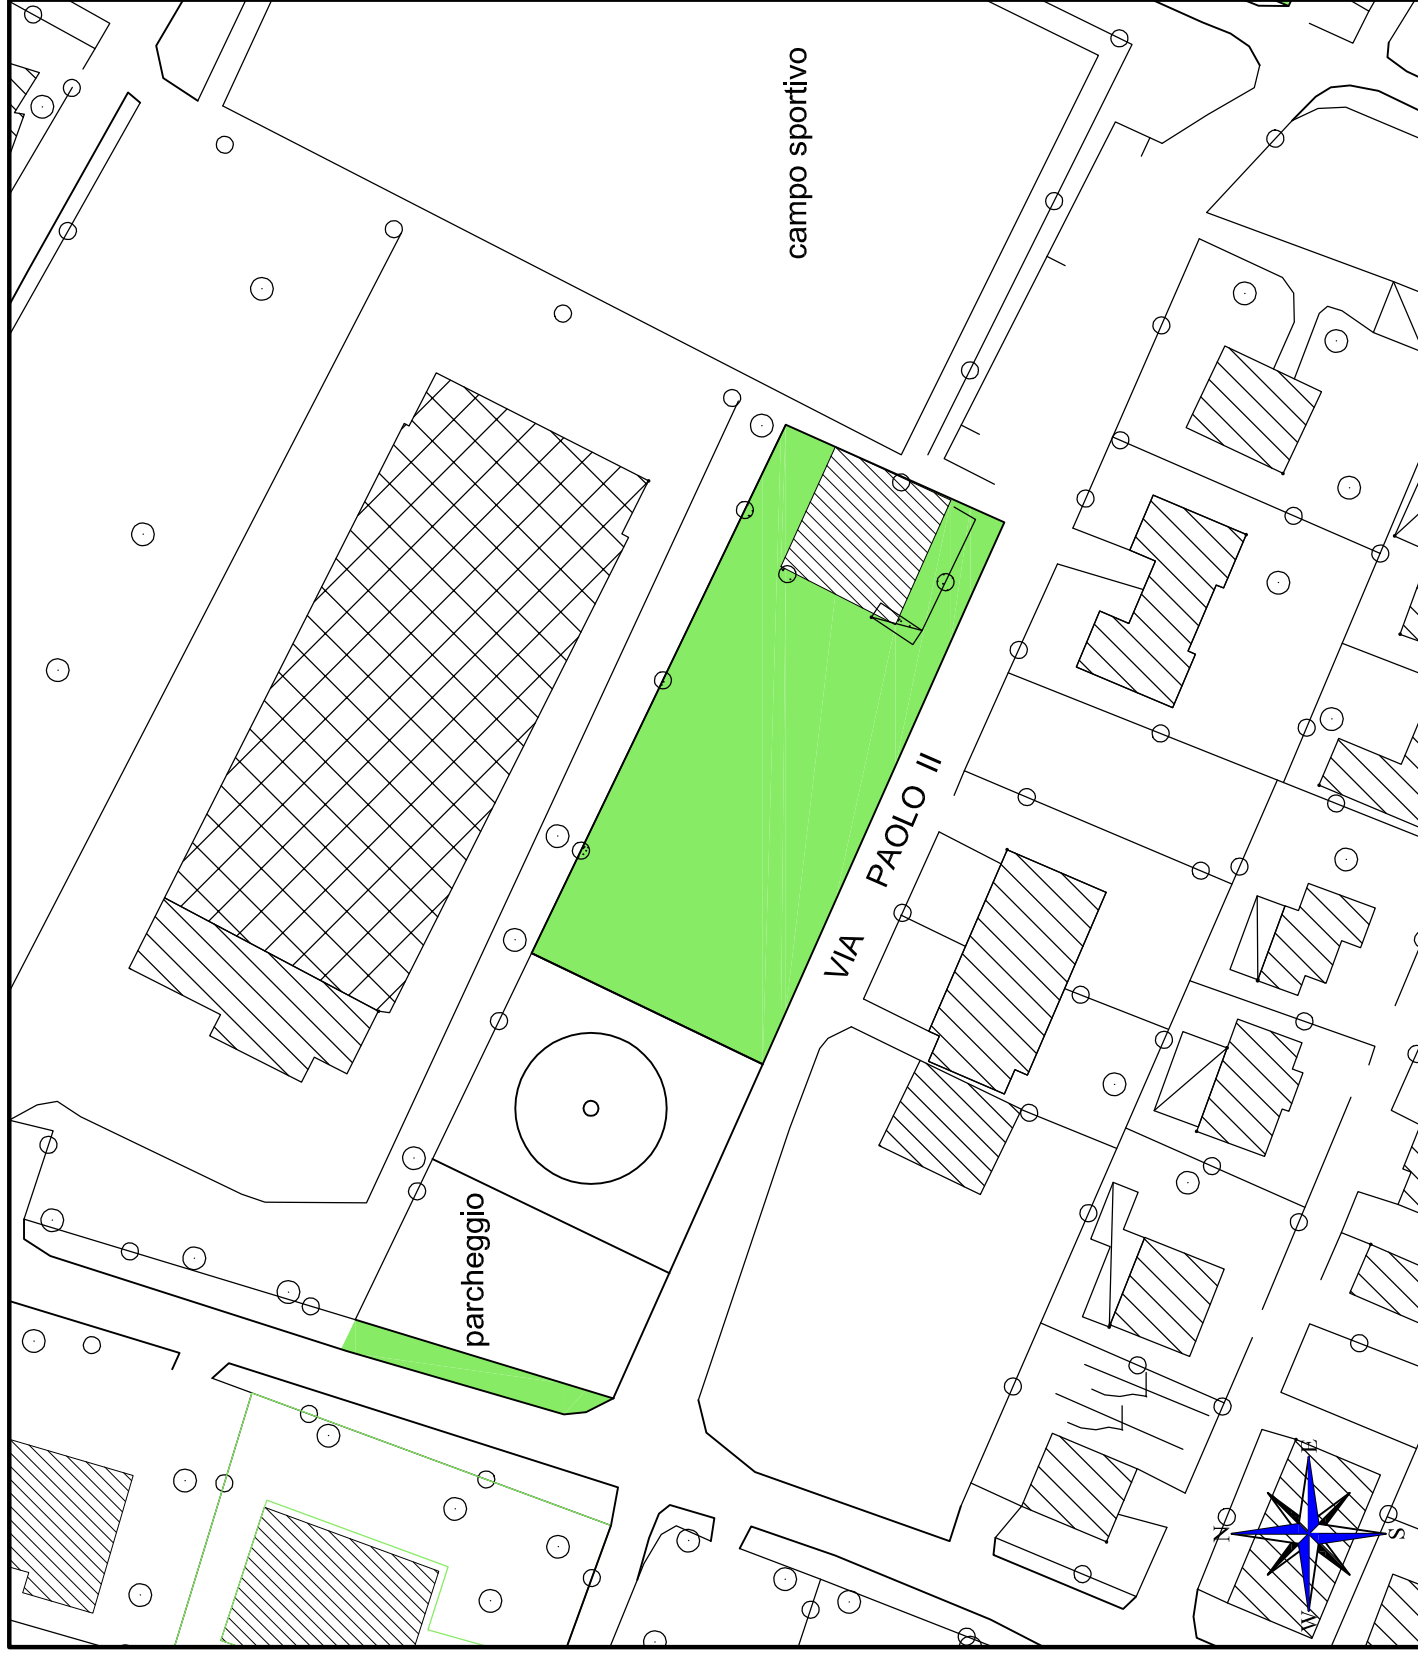

Scala 1:1000

3. MEGGIARO

QUARTIERI MEGGIARO - CA' MORI - ZONA PEEP

N° AREA	INDIVIDUAZIONE AREA	SUPERFICI MQ		N° ESSENZE PRESENTI	TIPOLOGIE ESSENZE PRESENTI	
M1	Via Isabella d'Este- Giovanni XIII	Via	81,28	1	cedrus deodara	
M2	Via Isabella d'Este - Via Prosdocimi		47,34	1	pioppo	
M3	Via Taddeo d'Este		664	2	pinus austriaca	
				4	pinus pinea	
				2	cedrus deodara	
				1	taxus baccata	
				2	cornus	
				3	pino nero	
M4	Aiuola Piscina- Giovanni XIII	Via	lungo strada	1.445,00	7	tillio
			giardino piscina fuori da recinzione	1.746,00	11	cedrus deodara
			area recintata	10.330,00	3	pino nero
				2	acacia	
				5	roverello	
				2	acero	
M5	Aiuola Parcheggio Piscina		223,57	11	pinus pinea	
				3	juniperus	
M6	Rotonda Via Giovanni XXIII - Via dello Stadio		99,05	1	arbusto cotoneaster	
M7	Rotonda Via Giovanni XXIII- Martiri della Libertà		132,73	1	pinus pinea	
M8	Aiuola Via Minorello		104,94			
M9	Ex asilo nido - Via Torquato Tasso		659,93	2	pinus pinea	
				5	tillio	
				1	acacia yulibrissin	
				1	ciliegì a fiore	
				32,00 ml	yaponica	
M10	Aiuole nelle Vie della Zona Peep		27.052,51	515	essenze varie da definire	
M11	Aiuola Via Stazie Bragadine - Via Rana Cà Mori		1.895,17	15	salice	
				10	cespugli vari	
M12	Aiuola Via Martiri della Libertà - ex Macello		4.500,00	1	robinia	
M13	Aiuole Zona Cà Mori	aiuole	2.323,71	51	acero	
		verde attrezzato	1.329,00	8	pioppo	
				2	salice	
M14	Aiuole Zona Cà Mori - Soster (passaggio pedonale)	Via	aiuole passaggio pedonale	685,22	5	oleandro

N° AREA	INDIVIDUAZIONE AREA	SUPERFICI MQ		N° ESSENZE PRESENTI	TIPOLOGIE ESSENZE PRESENTI
				2	albero da frutto
				2	cespugli vari
		rotonda	153,94		
M15	Aiuole Via Stazie Bragadine-Via dello Stadio, fronte stadio		89,87	11	pioppo cipressino
M16	Aiuole Via Stazie Bragadine-fronte parcheggio stadio	prato	8.296,33	30	salice
		aiuole	259,90		
M17	Via Stazie Bragadine-parcheggio Paleste	aiuole	464,96	2	salice
		green park	1.489,16		
M18	Via Giovanni XIII - Vicino a complesso Barchessa	prato	1.150,39	9	pioppo
M19	Via Giovanni XIII - Complesso Barchessa		6.310,00	7	cespugli vari
				10	acero
				3	albero da frutto
				5	pioppo
				1	ippocastano
M20	Campi da tennis		6.641,96	1	acacia
	ESCLUSA DAL SERVIZIO			1	faggio
				10	acero
				69	cupressus
				4	tglio
				2	oleandro
				3	nocci
				3	fico
				2	cedrus
				1	picea
				2	magnolia
				3	pinus
				3	abete
M21	Hotel Beatrice		934,23	8	abete rosso
	ESCLUSA DAL SERVIZIO			4	cedrus deodora
				8	cespugli vari
				2	cedrus atlantica
				2	pinus pinea
M22	Aiuola via Meggiaro - fronte chiesa		200,00		
M23	Lottizzazione via Vascon		670,00	12	
M24	Lottizzazione via Prosdoci	aiuole	200,00		

N° AREA	INDIVIDUAZIONE AREA	SUPERFICI MQ		N° ESSENZE PRESENTI	TIPOLOGIE ESSENZE PRESENTI
		green park	285,00		
M25	Rotatorie Zona PEEP	aiuole	630,00		
M26	Via Monte Cero Nord	aiuole	320,00		
		green park	310,00		
TOTALE			81725,19	904	

M1

VERDE PUBBLICO
"SPARTITRAFFICO"
VIA ISABELLA D'ESTE


LEGENDA




area a verde




green park

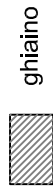

ghiaio

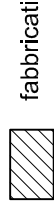

fabbricati

 

stepe

recinzione metallica



recinzione in muratura


Area in gestione alla Provincia



Essenze arboree



Area a verde in gestione al
Comune = 81.28 mq

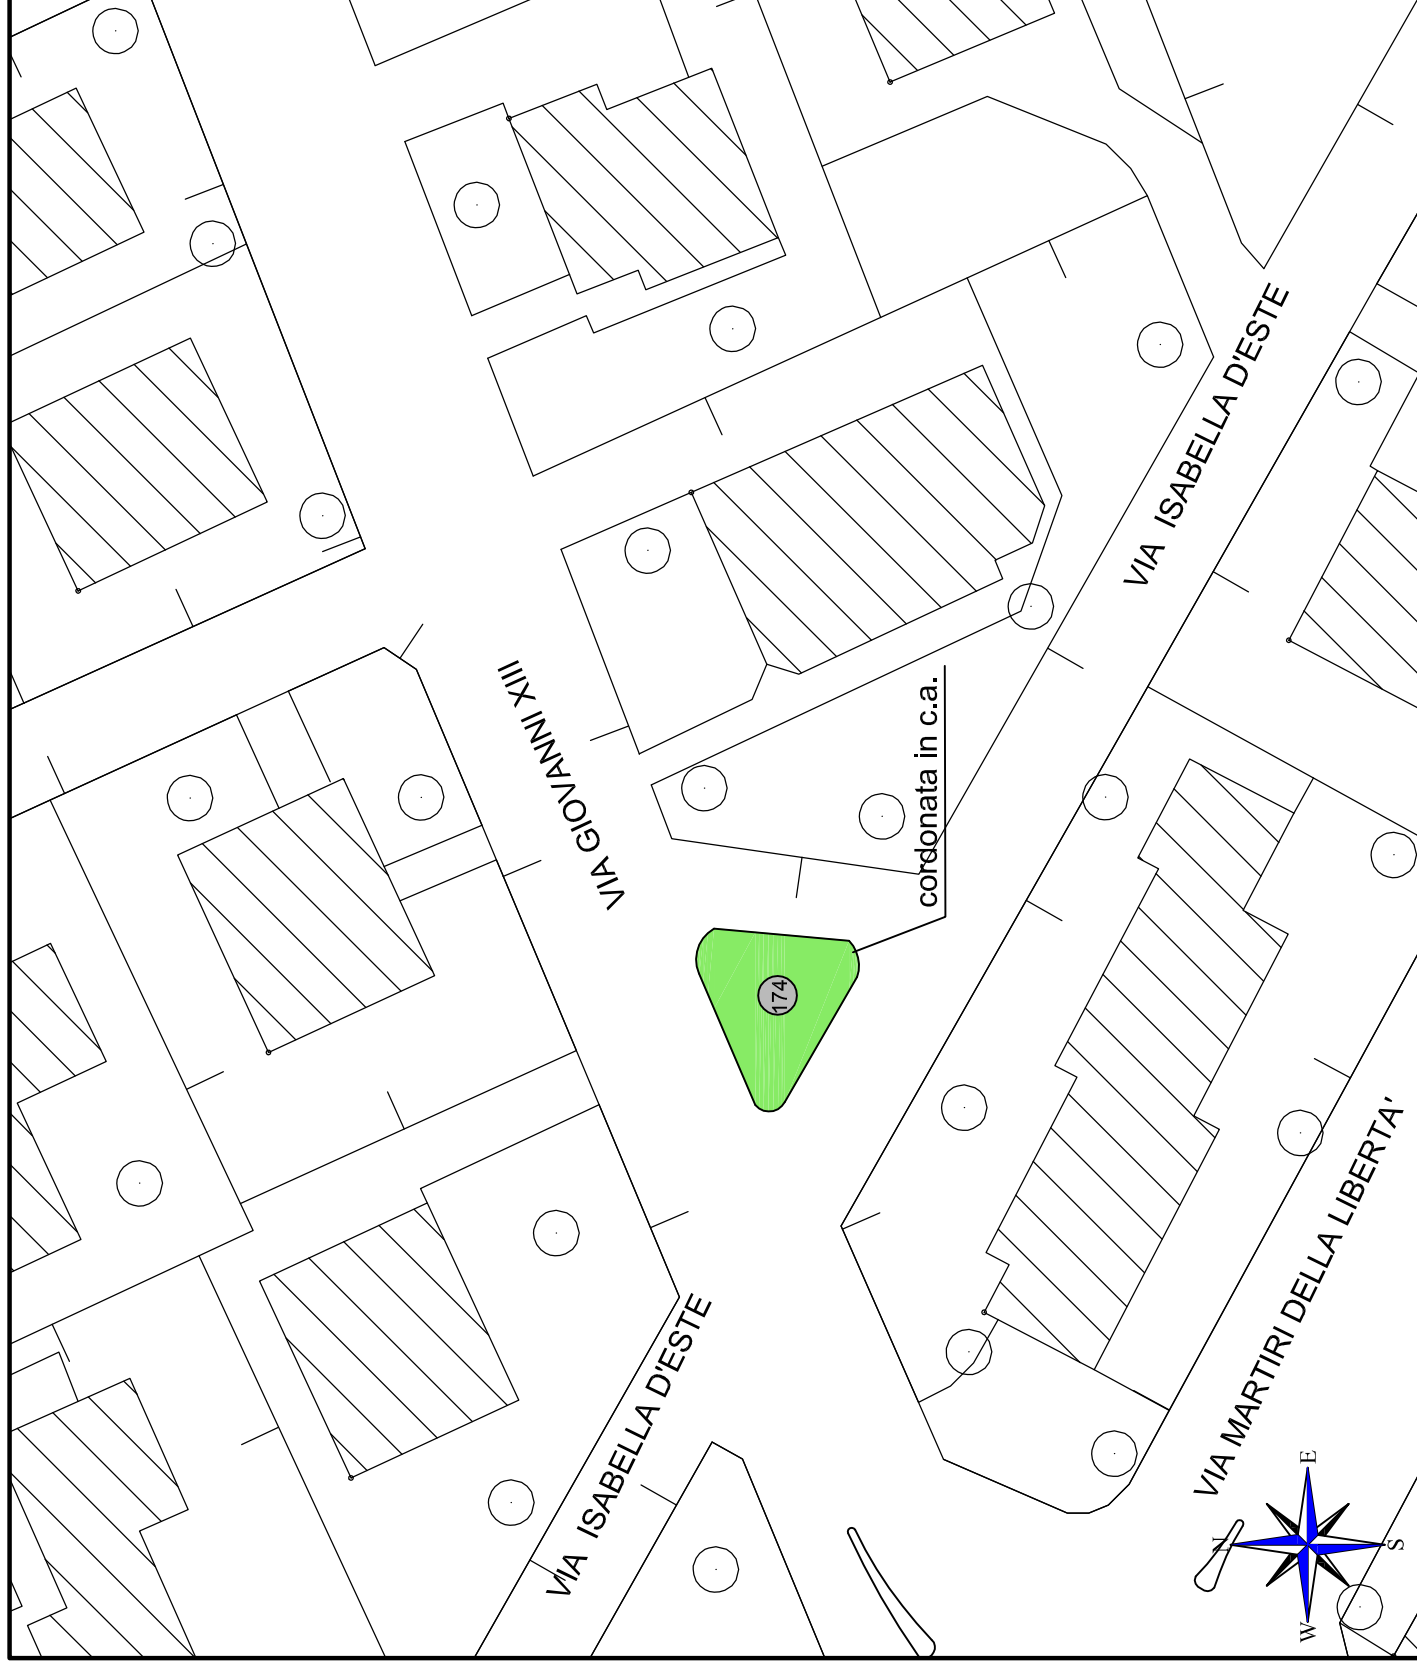


Scala 1:500

M2

VERDE PUBBLICO
"SPARTITRAFFICO
VIA ISABELLA D'ESTE
E VIA PROSDOCIMI"

LEGENDA

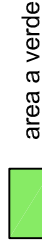

area a verde



green park



ghiaio




fabbricati



stepe

recinzione metallica

 

recinzione in muratura



Area in gestione alla
Provincia



Essenze arboree

Area a verde in gestione al
Comune = 47.34 mq



Scala 1:500

M3

VERDE PUBBLICO
"VIA TADDEO D'ESTE"

LEGENDA

area a verde

green park

ghiaio

fabbricati

stepe

recinzione metallica

recinzione in muratura

Area in gestione alla Provincia

Essenze arboree




Scala 1:500

Area a verde in gestione al
Comune = 664,00 mq


M4

VERDE PUBBLICO "ZONA PISCINA"

LEGENDA

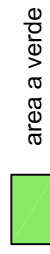


area a verde

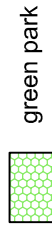

green park



ghiaio

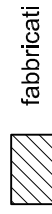

fabbricati

stepe

recinzione metallica

recinzione in
mura

Area in gestione alla
Provincia

Essenze arboree



Area a verde in gestione al
Comune = 11780,00 mq




Scala 1:1000

M5

VERDE PUBBLICO
"PARCHEGGIO PISCINA
COMUNALE"

LEGENDA	
	area a verde
	green park
	ghiaio
	fabbricati
	stepe
	recinzione metallica
	recinzione in muratura
	Area in gestione alla Provincia
	Essenze arboree

Area a verde in gestione al
Comune = 223.57 mq

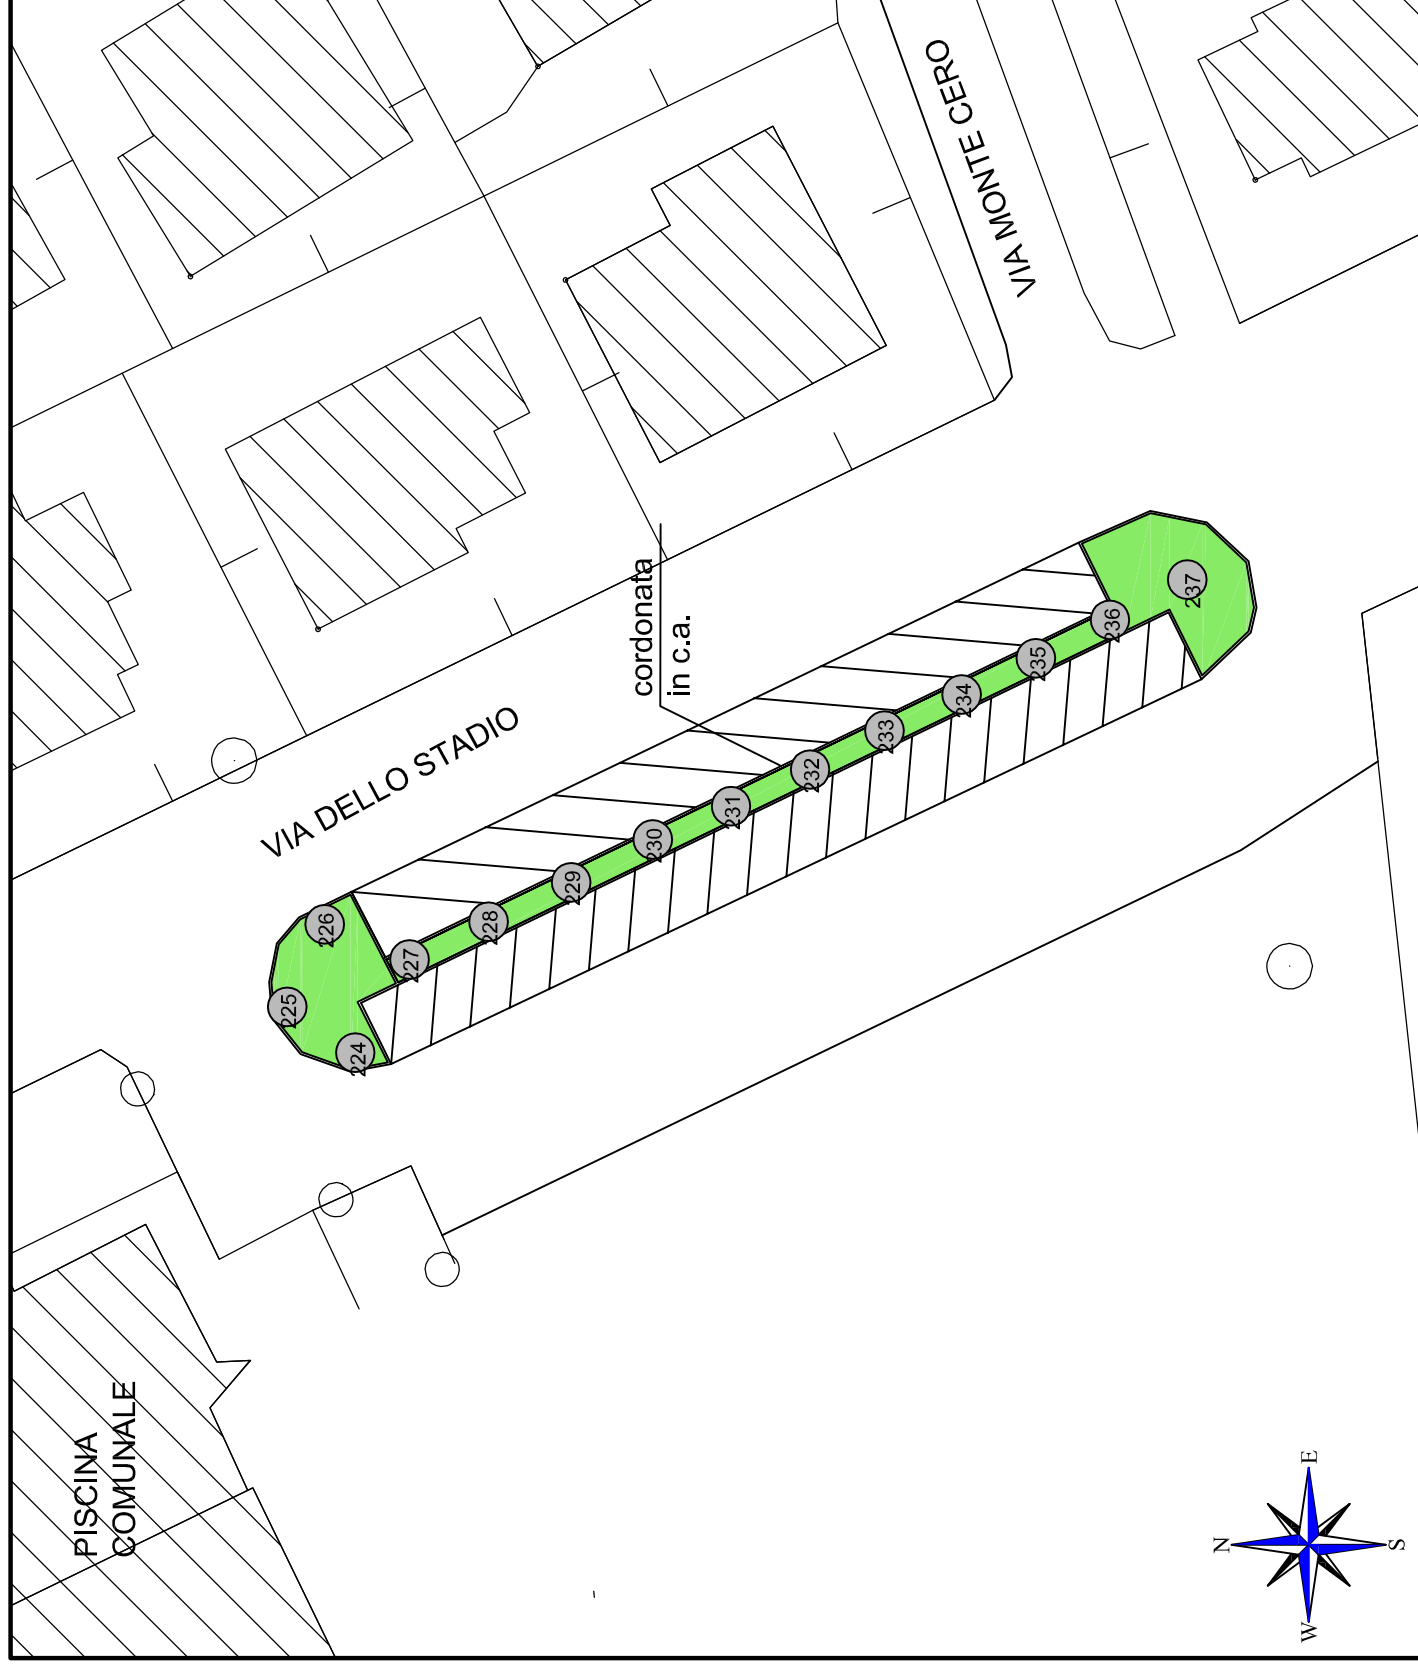


M6

VERDE PUBBLICO
"ROTONDA
VIA GIOVANNI XIII"

LEGENDA	
	area a verde
	green park
	ghiaio
	fabbricati
	stepe
	recinzione metallica
	recinzione in muratura
	Area in gestione alla Provincia
	Essenze arboree

Area a verde in gestione al
Comune = 99,05 mq

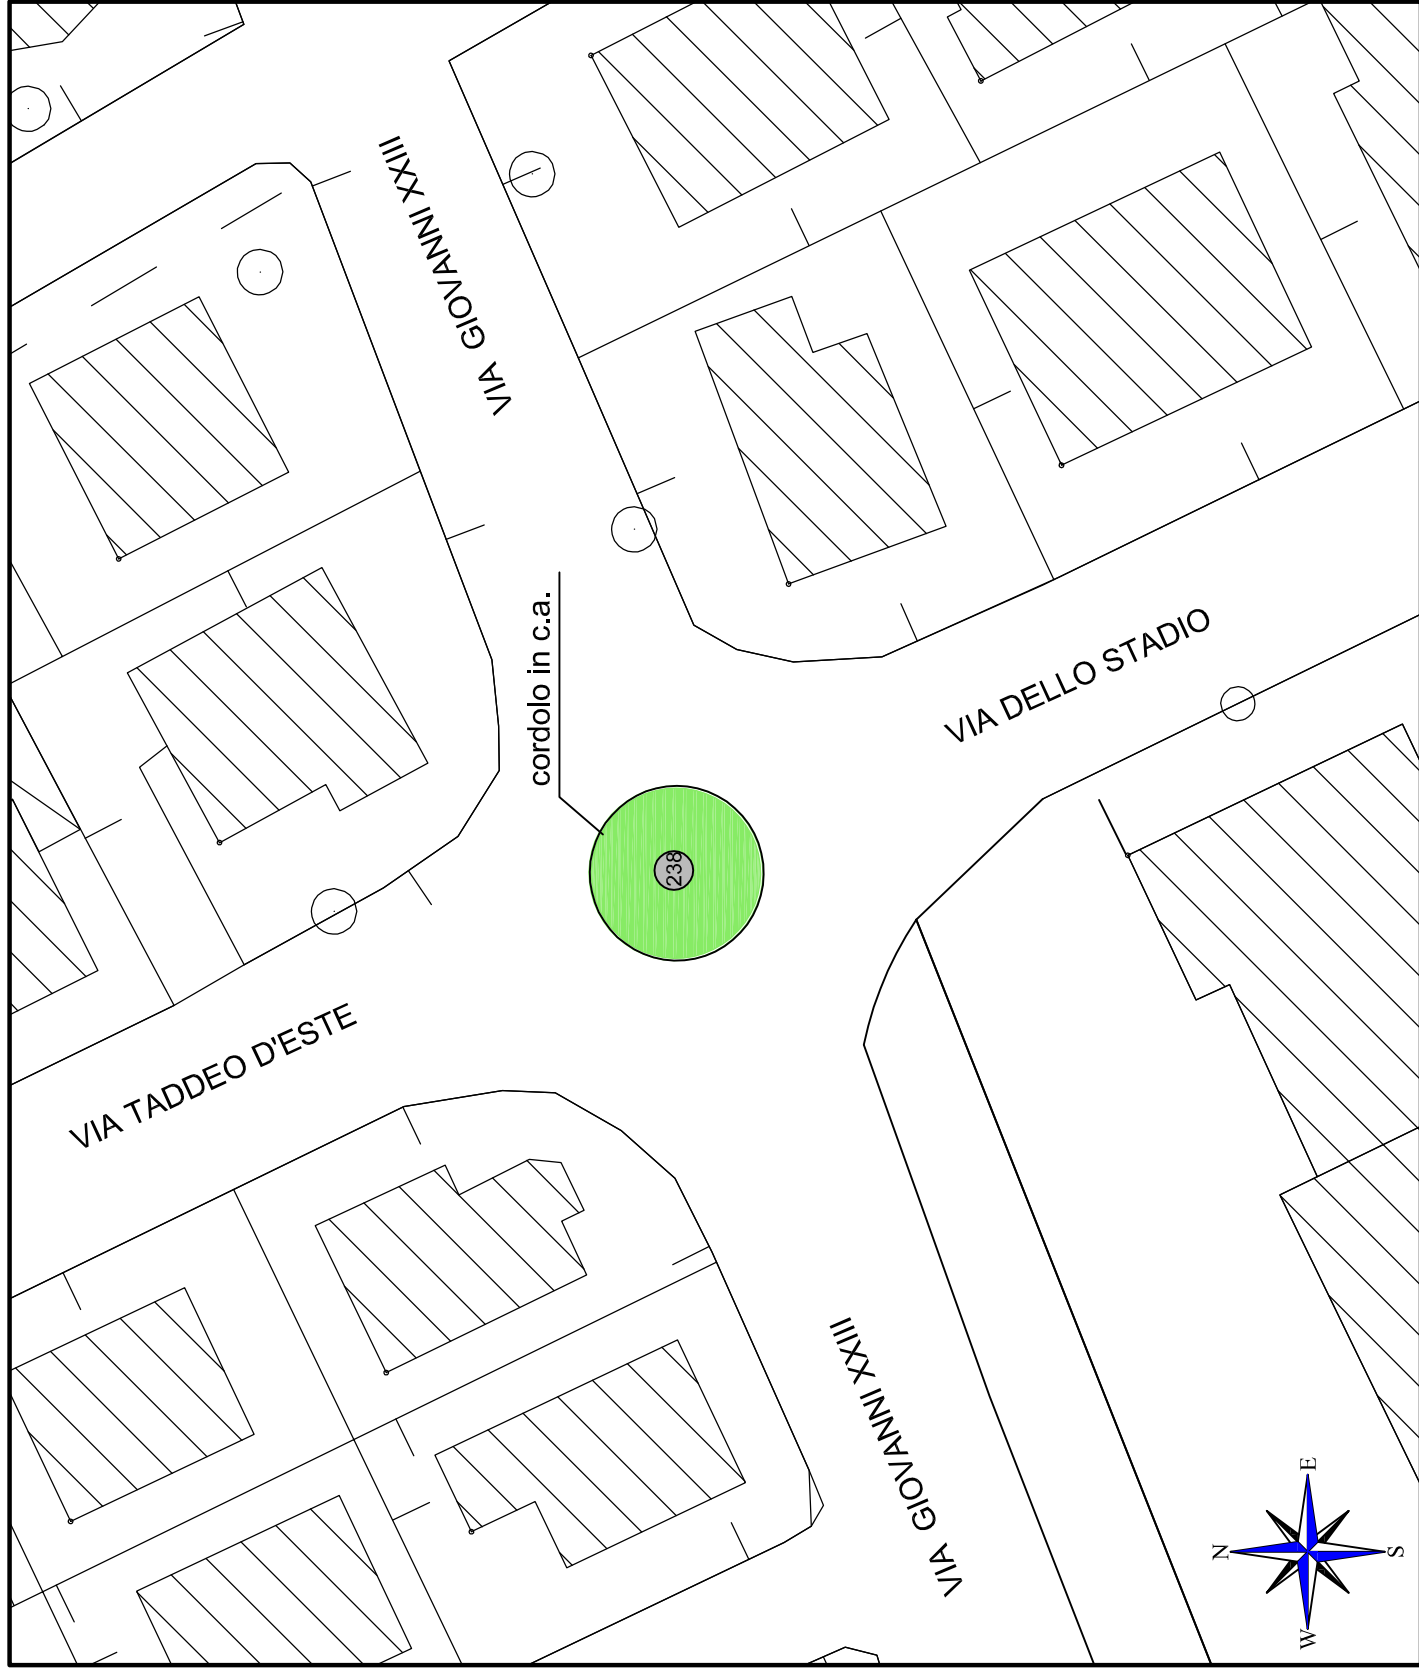


Scala 1:500

M7

VERDE PUBBLICO

"ROTONDA VIA MARTIRI
DELLA LIBERTA' "

LEGENDA

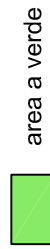

area a verde



green park



ghiaio



fabbricati



stepe

recinzione metallica



recinzione in muratura




Area in gestione alla
Provincia



Essenze arboree

Area a verde in gestione al
Comune = 132.73 mq

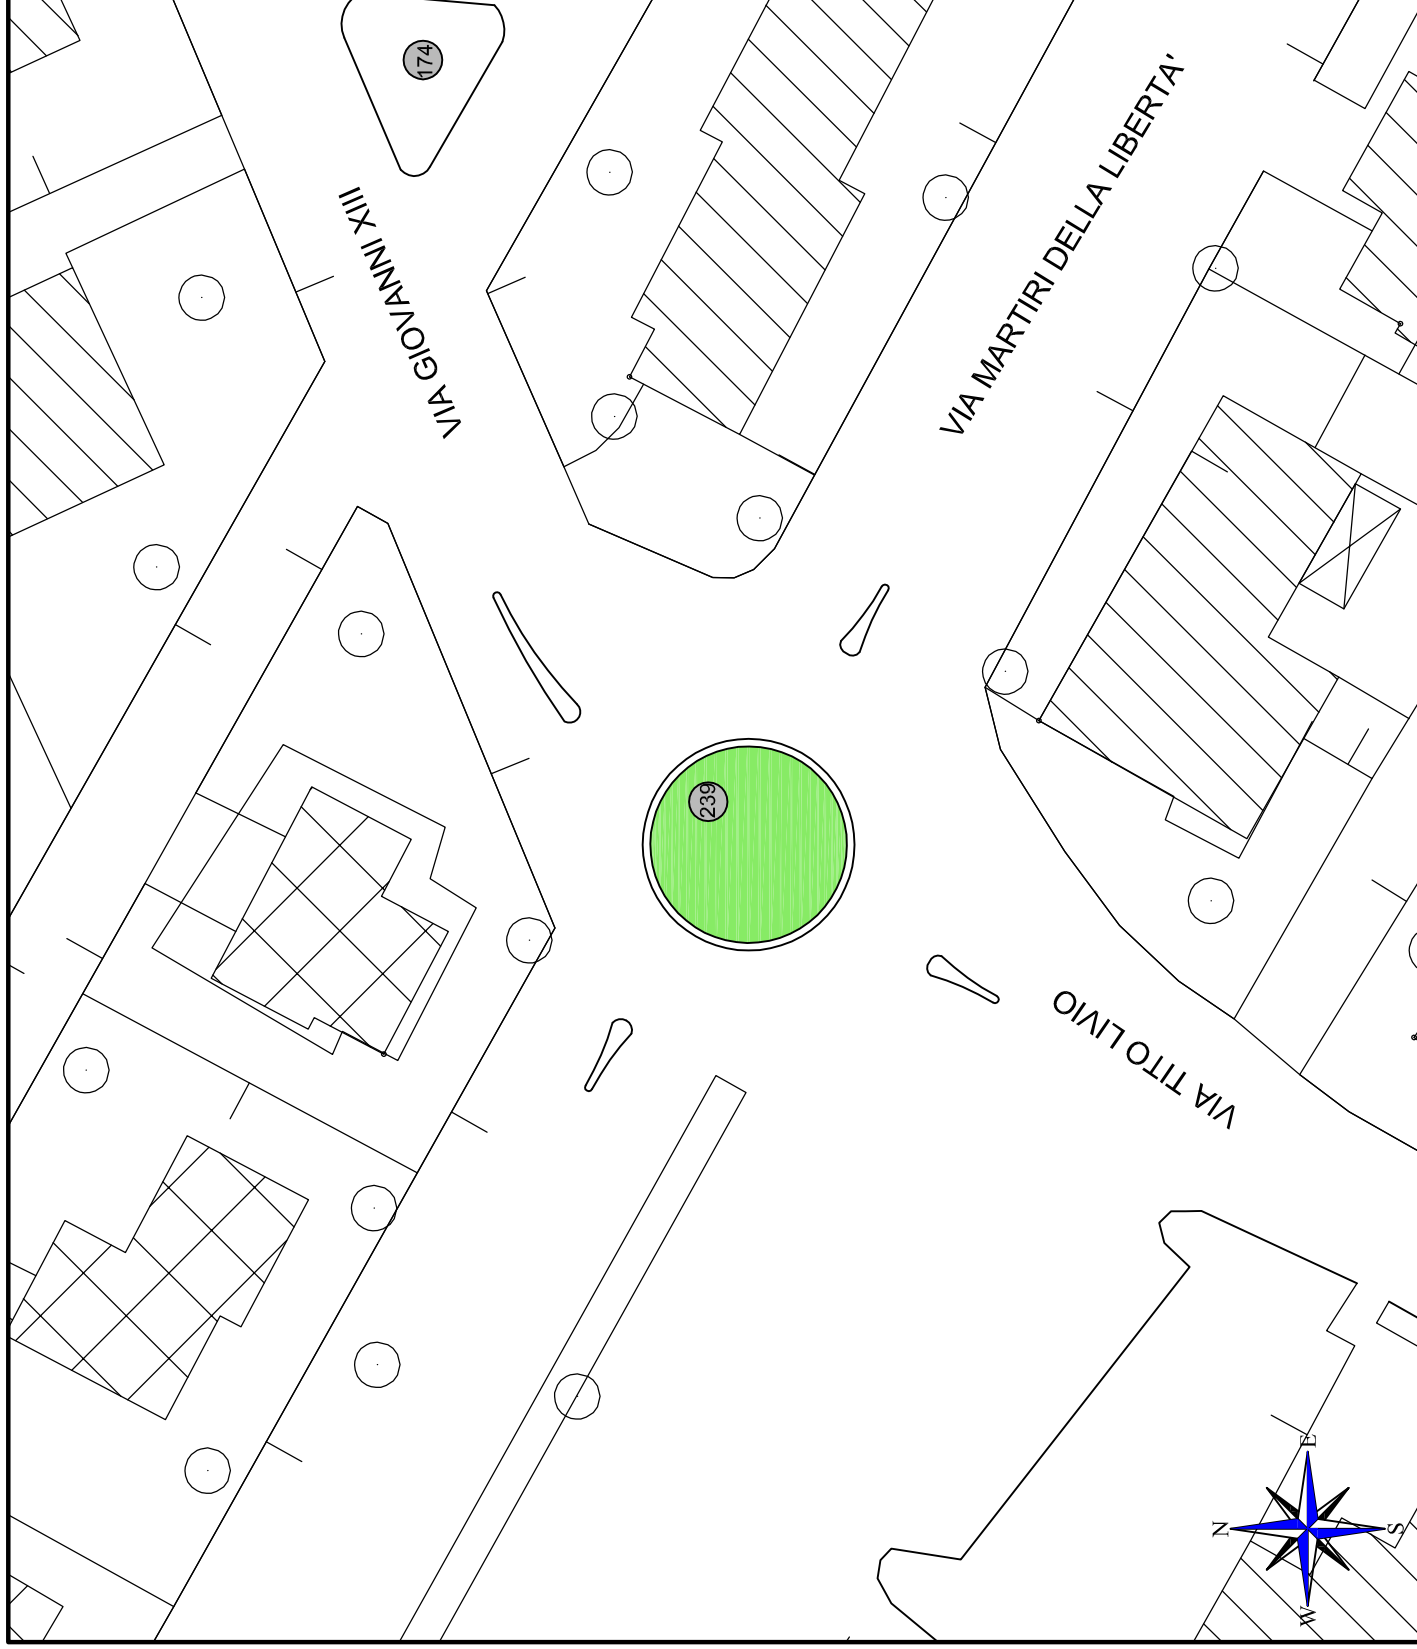

Scala 1:500

M8

VERDE PUBBLICO
"VIA MINORELLO"

LEGENDA	
	area a verde
	green park
	ghiaio
	fabbricati
	stepe
	recinzione metallica
	recinzione in muratura
	Area in gestione alla Provincia
	Essenze arboree

Area a verde in gestione al
Comune = 104.94 mq



Scala 1:1000

M9

VERDE PUBBLICO
"EX ASILO NIDO Este"

LEGENDA

area a verde

green park

ghiaio

fabbricati

stepe

recinzione metallica


recinzione in muratura

Area in gestione alla Provincia

Essenze arboree

N

Area a verde in gestione al
Comune = 659,93 mq

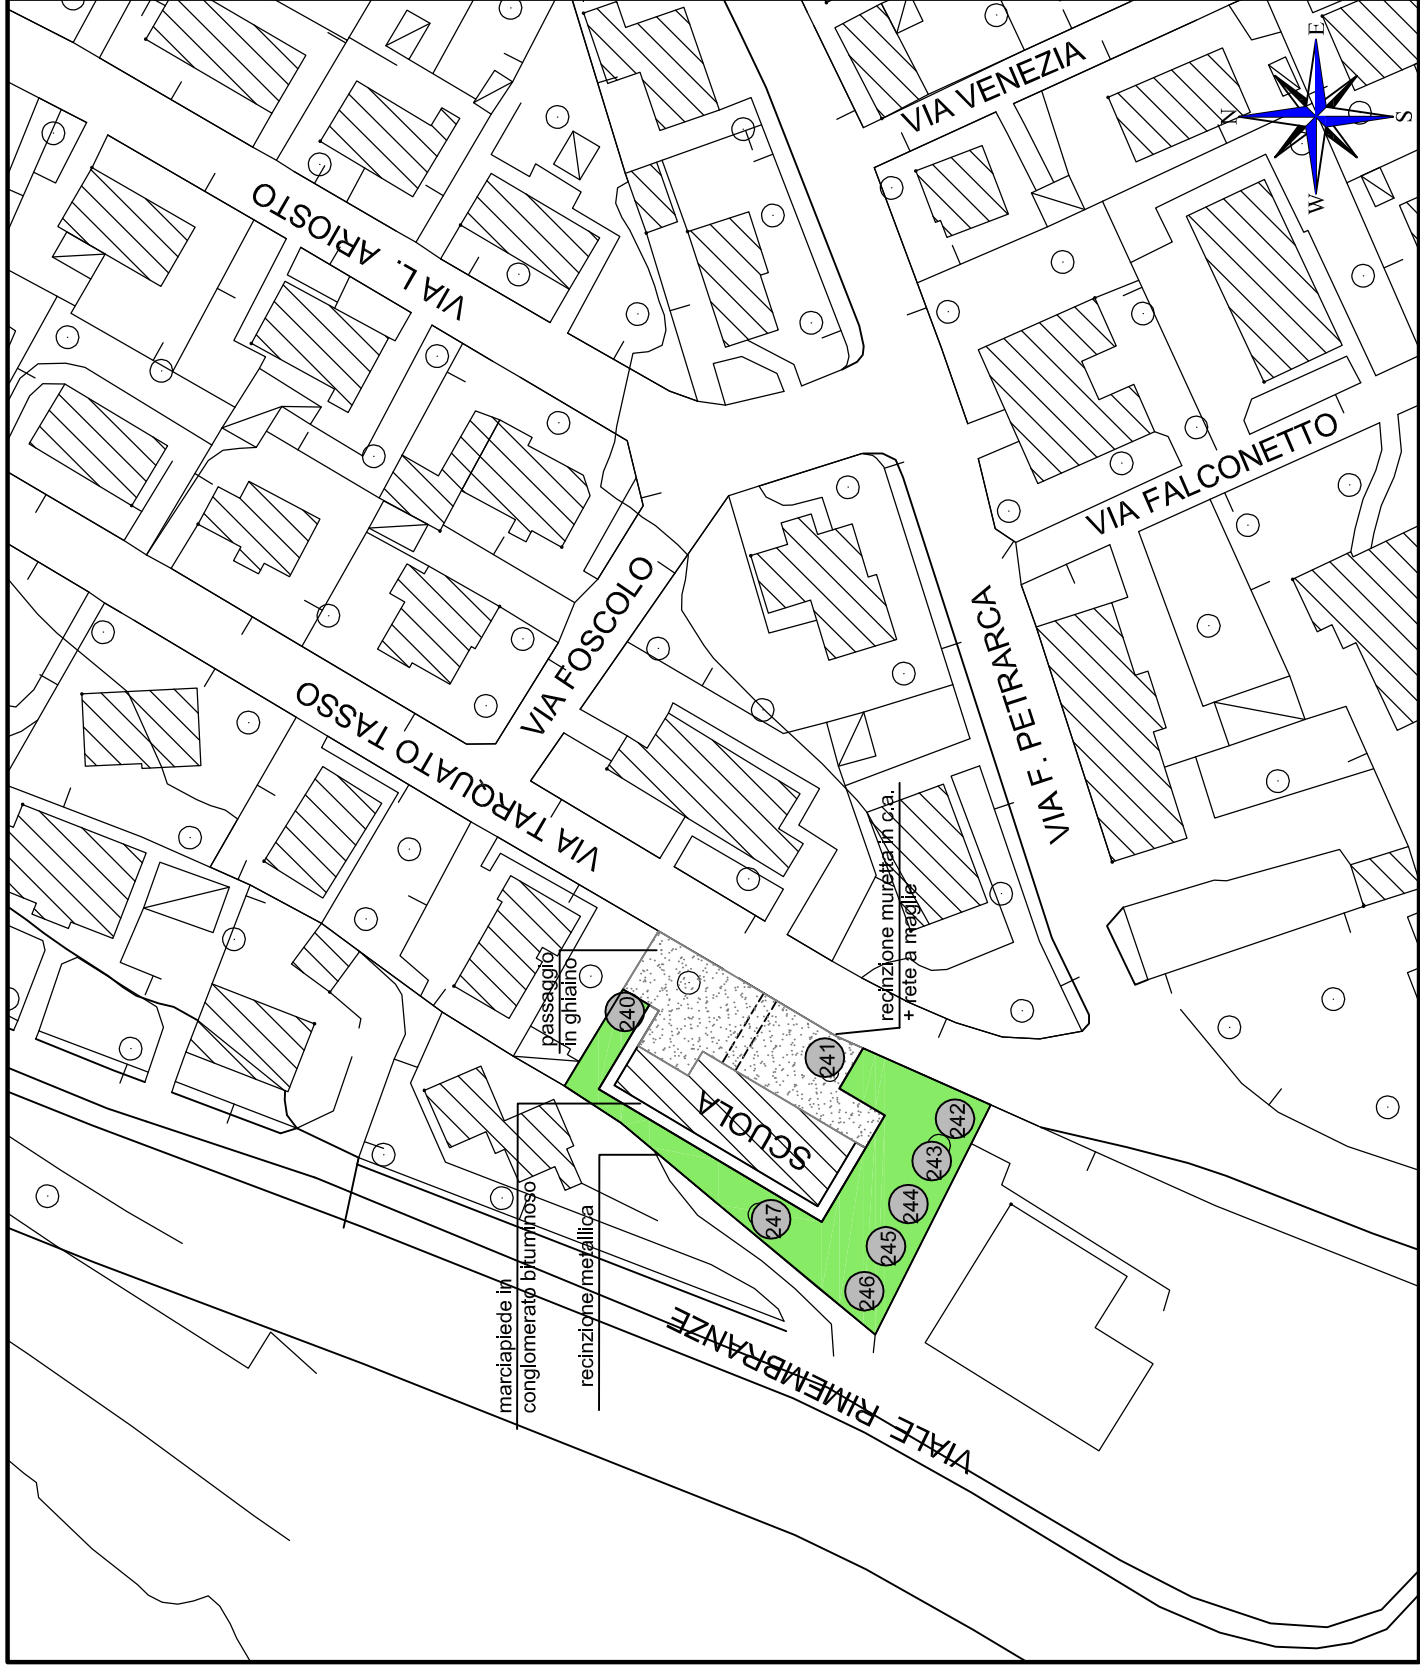

Scala 1:1000

M10


VERDE PUBBLICO

"ZONA PEEP"

LEGENDA




area a verde

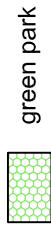

green park



ghiaio

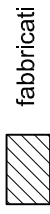

fabbricati

siepe

recinzione metallica




recinzione in muratura

Area in gestione alla Provincia

Essenze arboree



Area a verde in gestione al Comune = 28.000 mq

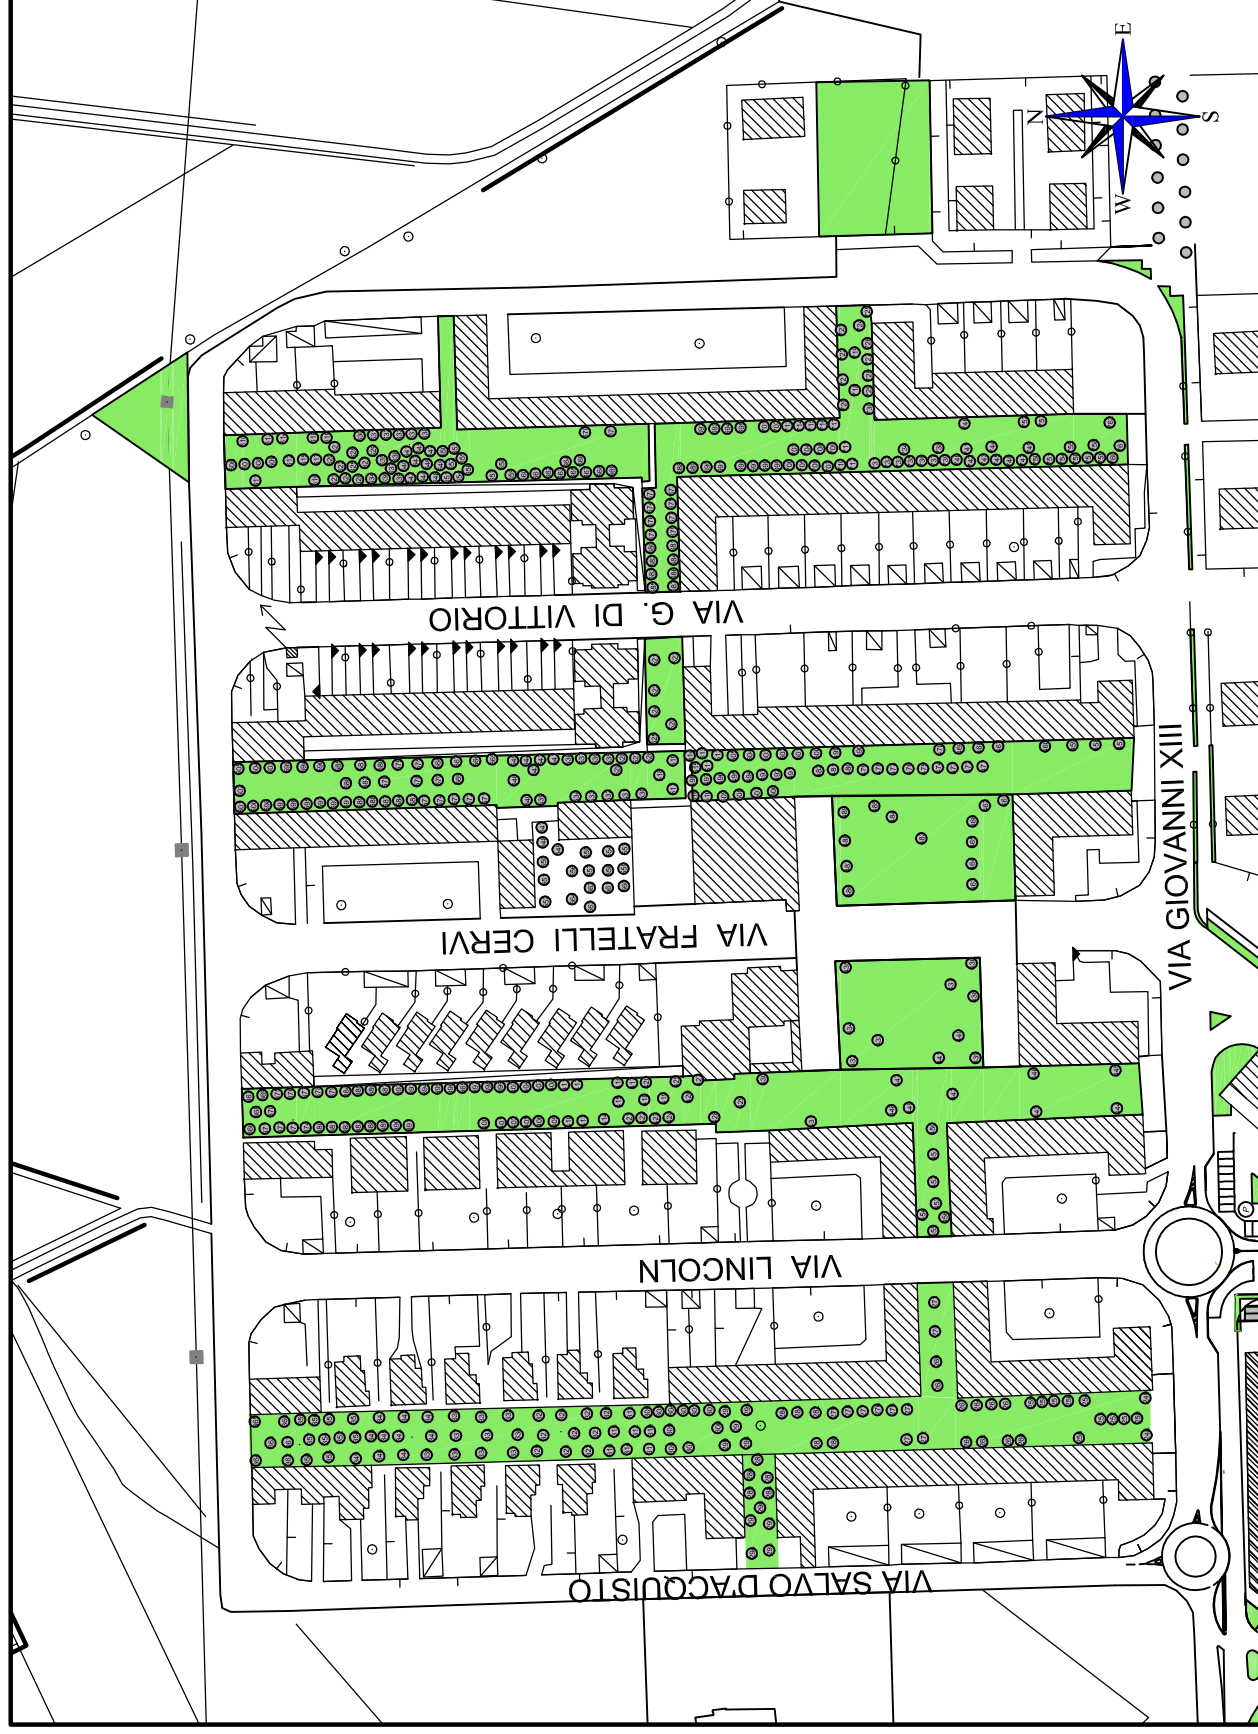

Scala 1:2500

M11

VERDE PUBBLICO
"INCROCIO
VIA STAZIE BRAGADINE"

LEGENDA



area a verde



green park




ghiaio



fabbricati

siepe

recinzione metallica

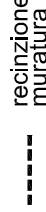

recinzione in muratura


Area in gestione alla Provincia



Essenze arboree



Area a verde in gestione al
Comune = 1895,17 mq

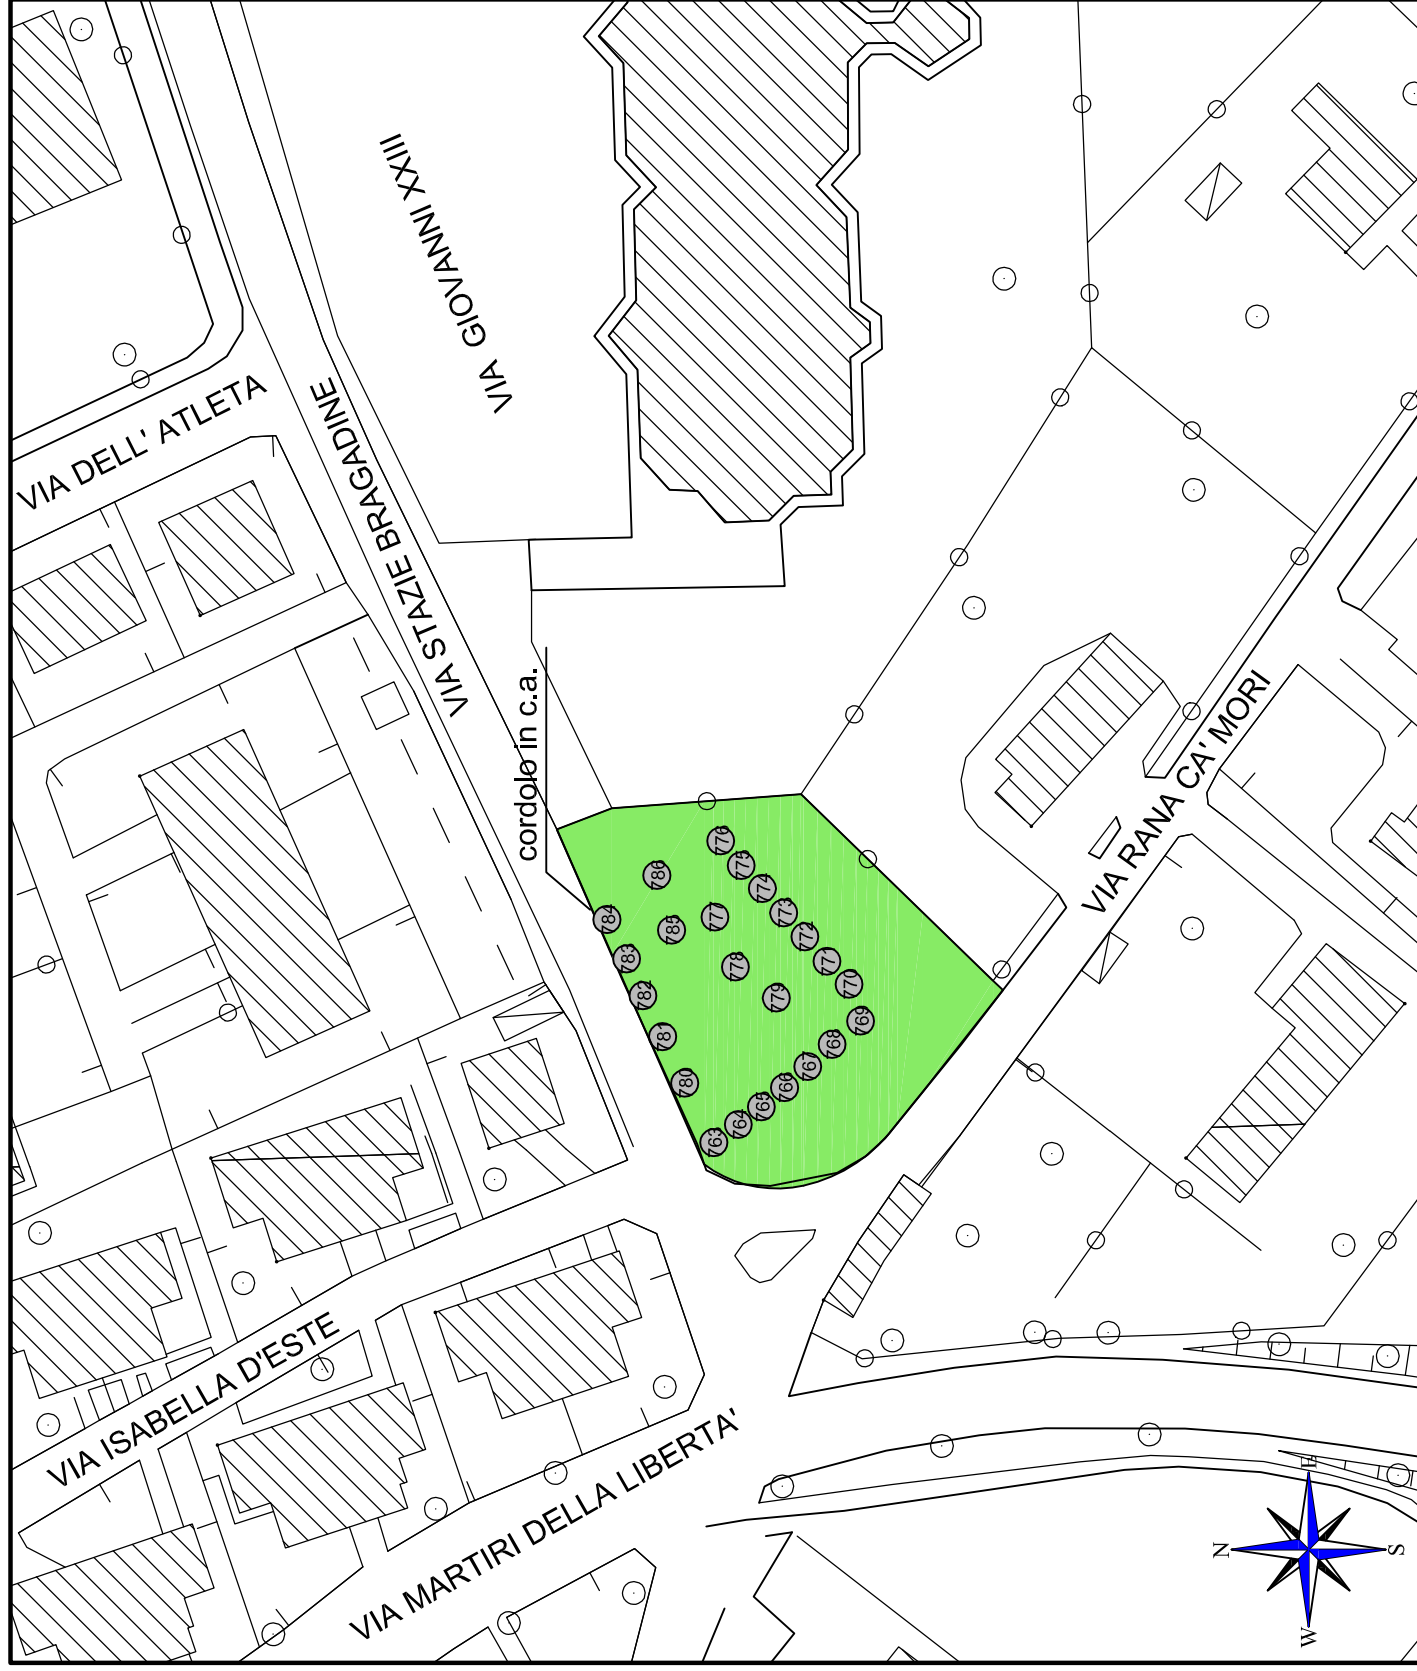

Scala 1:1000

M12

VERDE PUBBLICO
"VIA MARTIRI
DELLA LIBERTA' "

LEGENDA



area a verde



green park



ghiaio



fabbricati

siepe

recinzione metallica




recinzione in muratura

Area in gestione alla Provincia



Essenze arboree

Area a verde in gestione al
Comune = 4500.00 mq

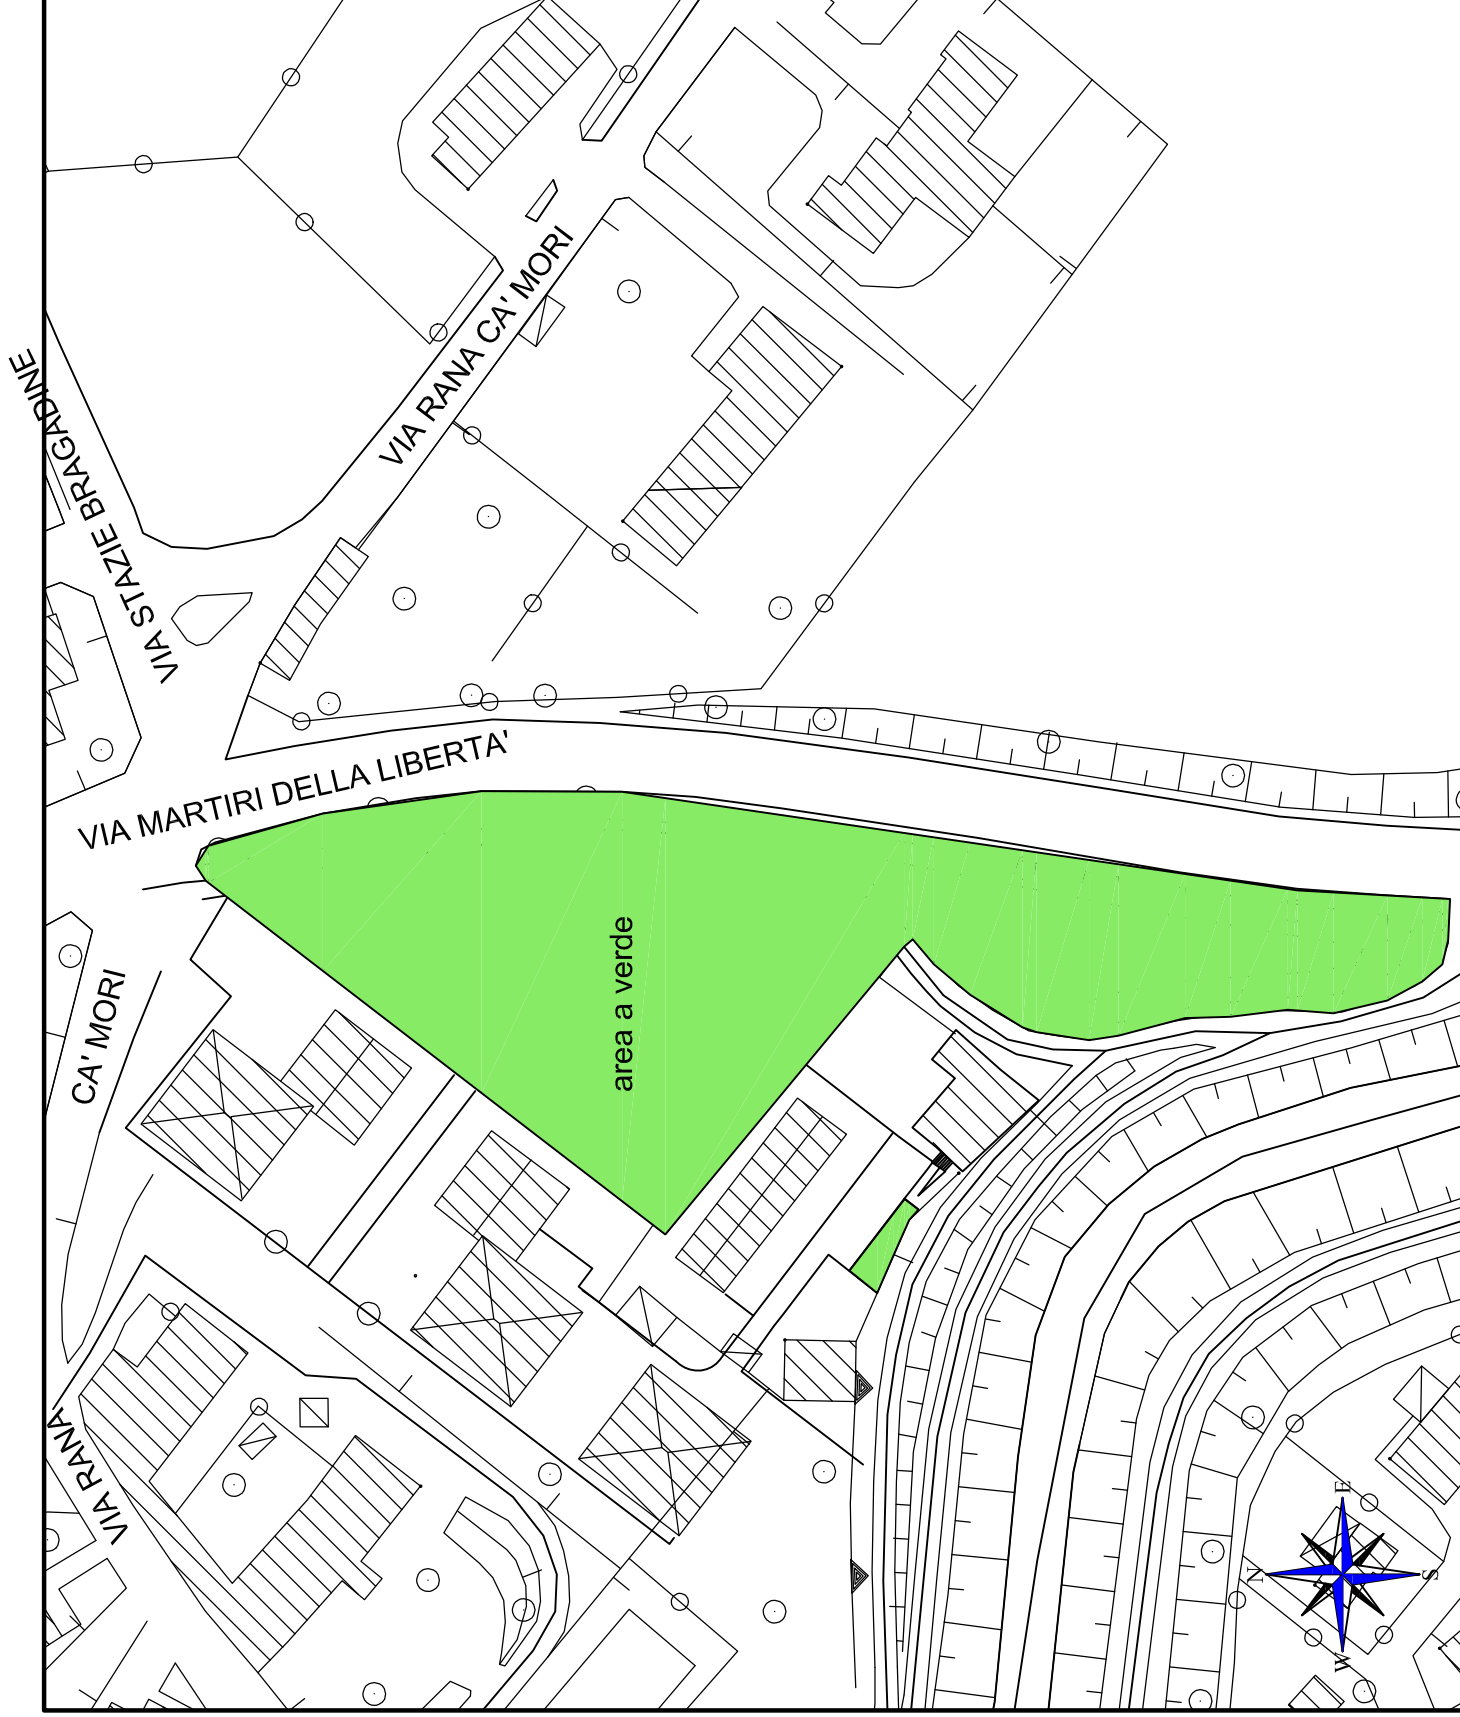


Scala 1:1000

M13

VERDE PUBBLICO
"LOTTIZZAZIONE
CA' MORI"

LEGENDA	
	area a verde
	green park
	ghiaio
	fabbricati
	stepe
	recinzione metallica
	recinzione in muratura
	Area in gestione alla Provincia
	Essenze arboree

Area a verde in gestione al
Comune = 3600 mq

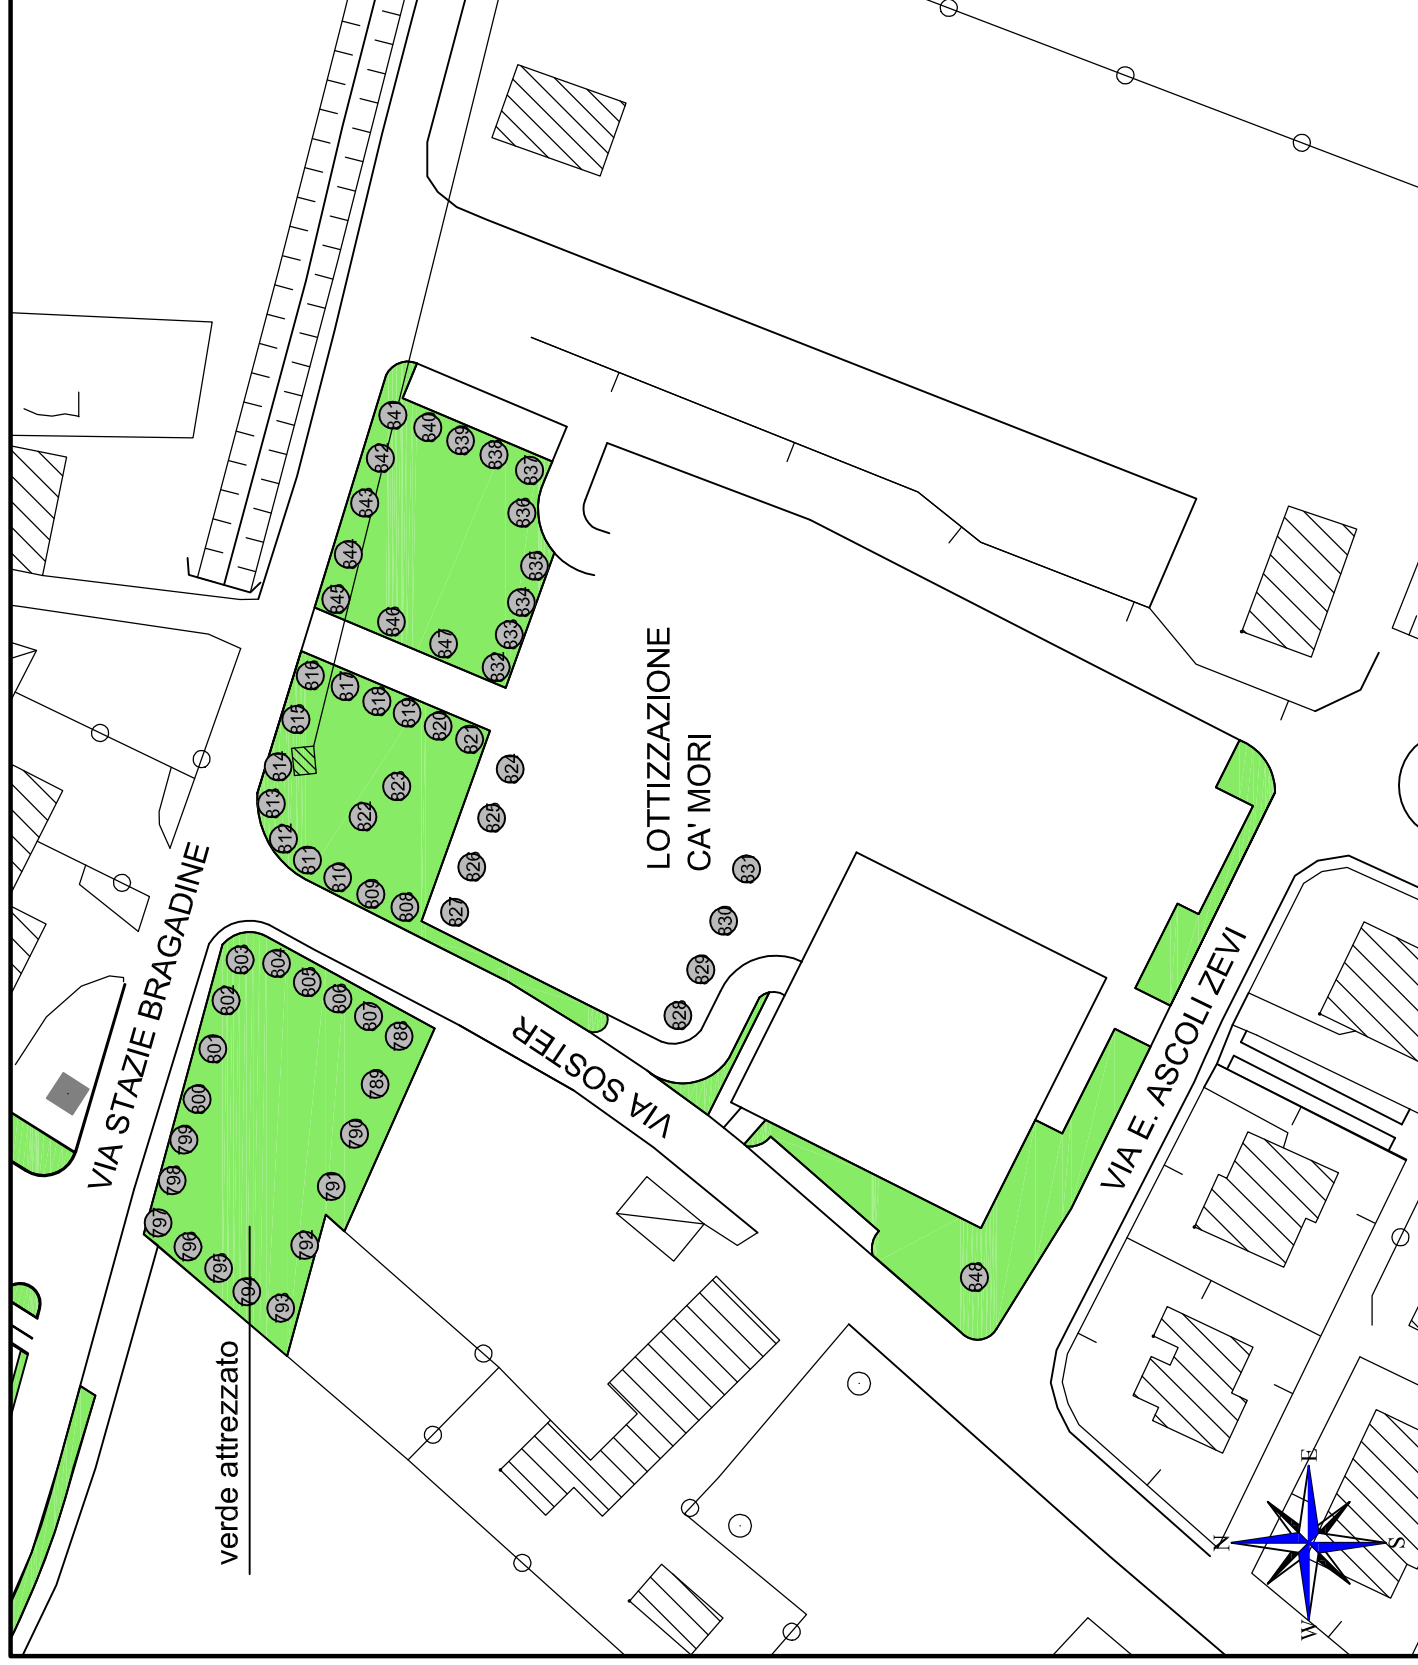


Scala 1:1000


M14

VERDE PUBBLICO
"LOTTIZZAZIONE
CA' MORI"
passaggio pedonale

LEGENDA

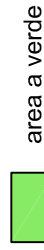


area a verde

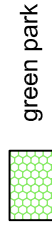

green park



ghiaio

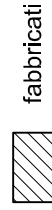

fabbricati

stepe

recinzione metallica

recinzione in
murtura


Area in gestione alla
Provincia

Essenze arboree



Area a verde in gestione al
Comune =

passaggio pedonale= 685.22 mq
rotonda= 153.94 mq

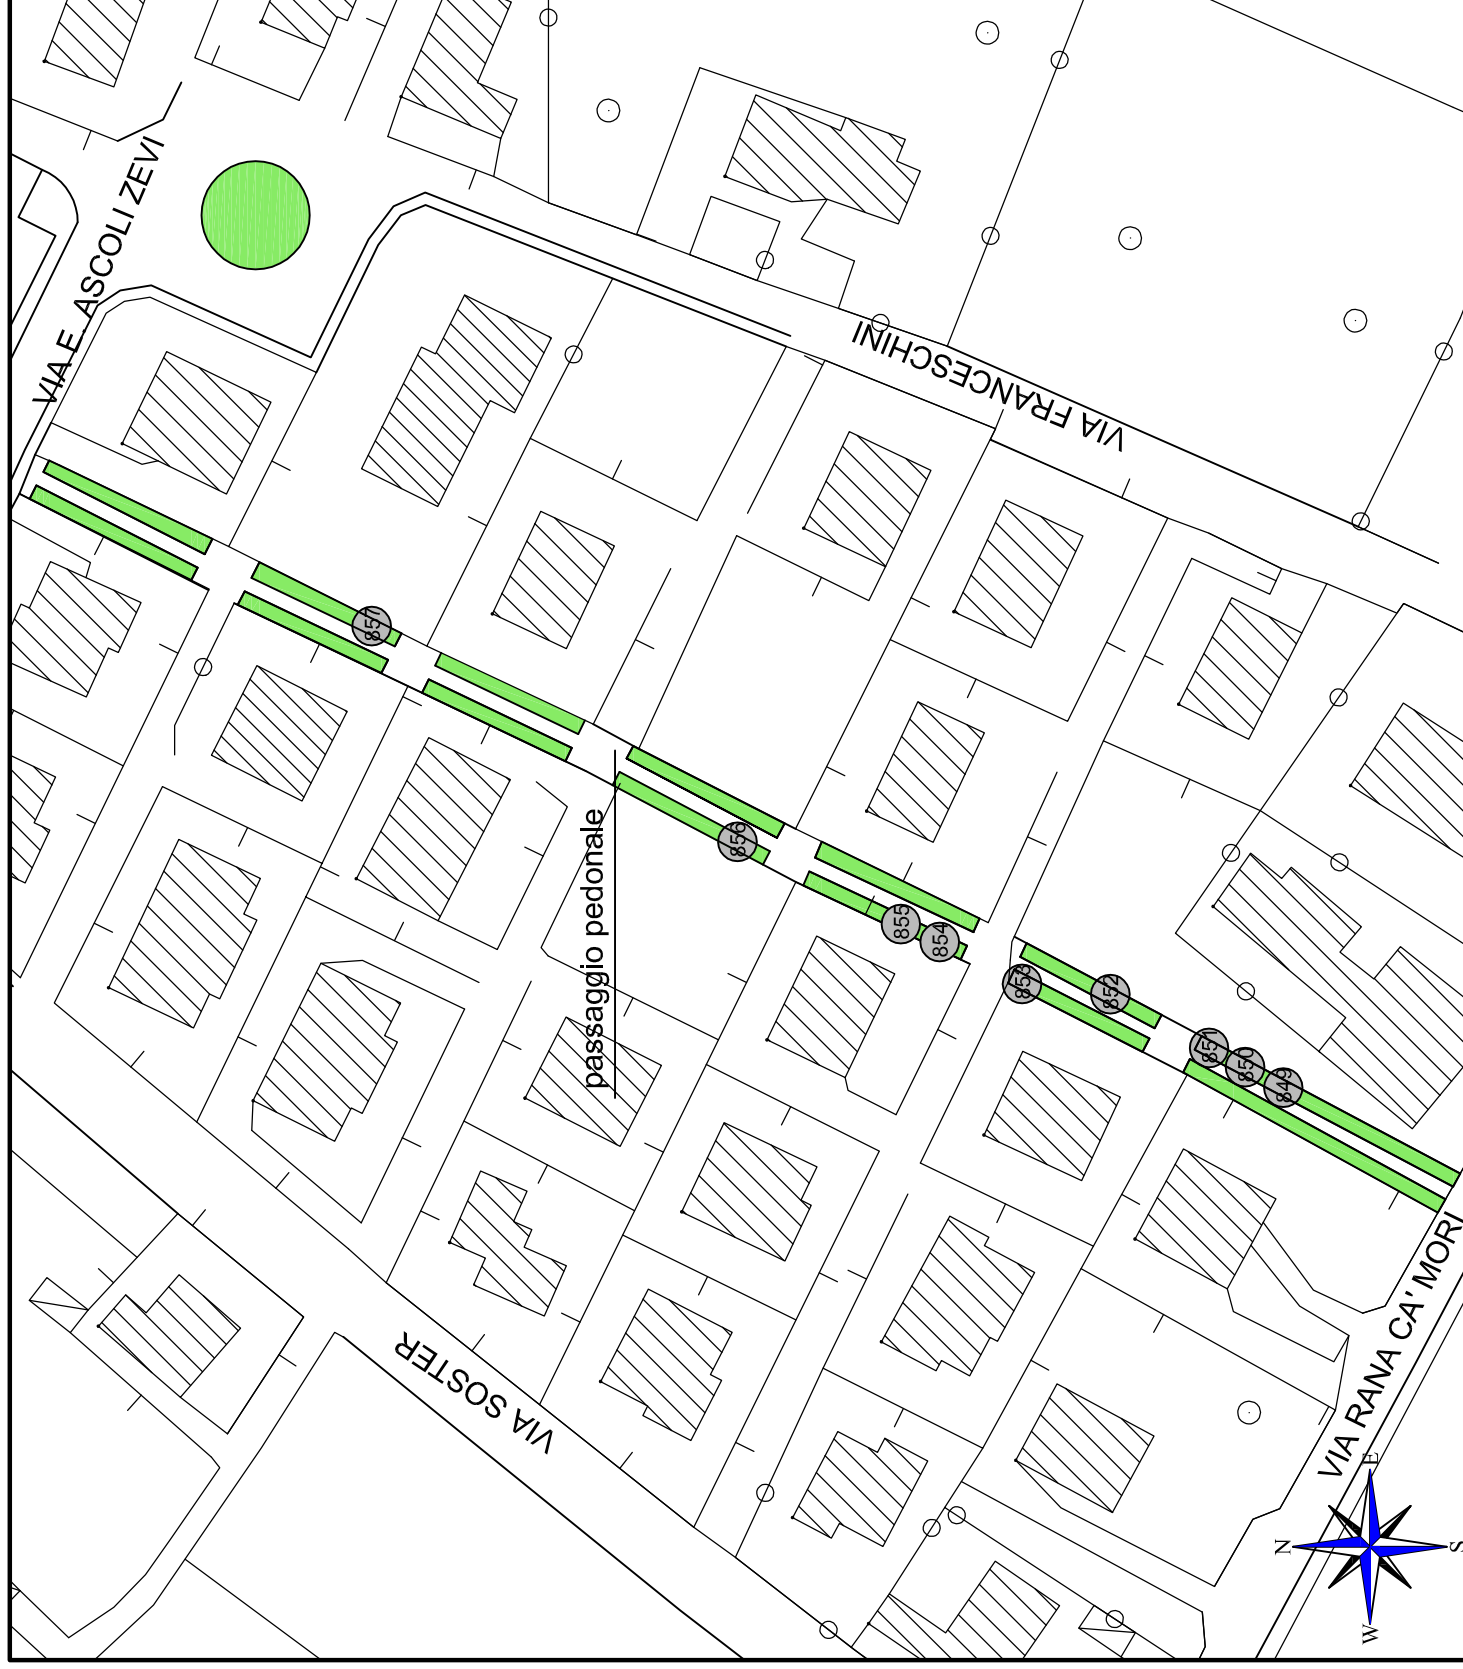


Scala 1:1000

M15

VERDE PUBBLICO
"AIUOLE VIA STAZIE
BRAGADINE E VIA
DELLO STADIO"

LEGENDA

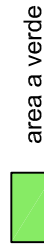

area a verde



green park



ghiaio



fabbricati



stepe

recinzione metallica




recinzione in muratura



Area in gestione alla Provincia



Essenze arboree

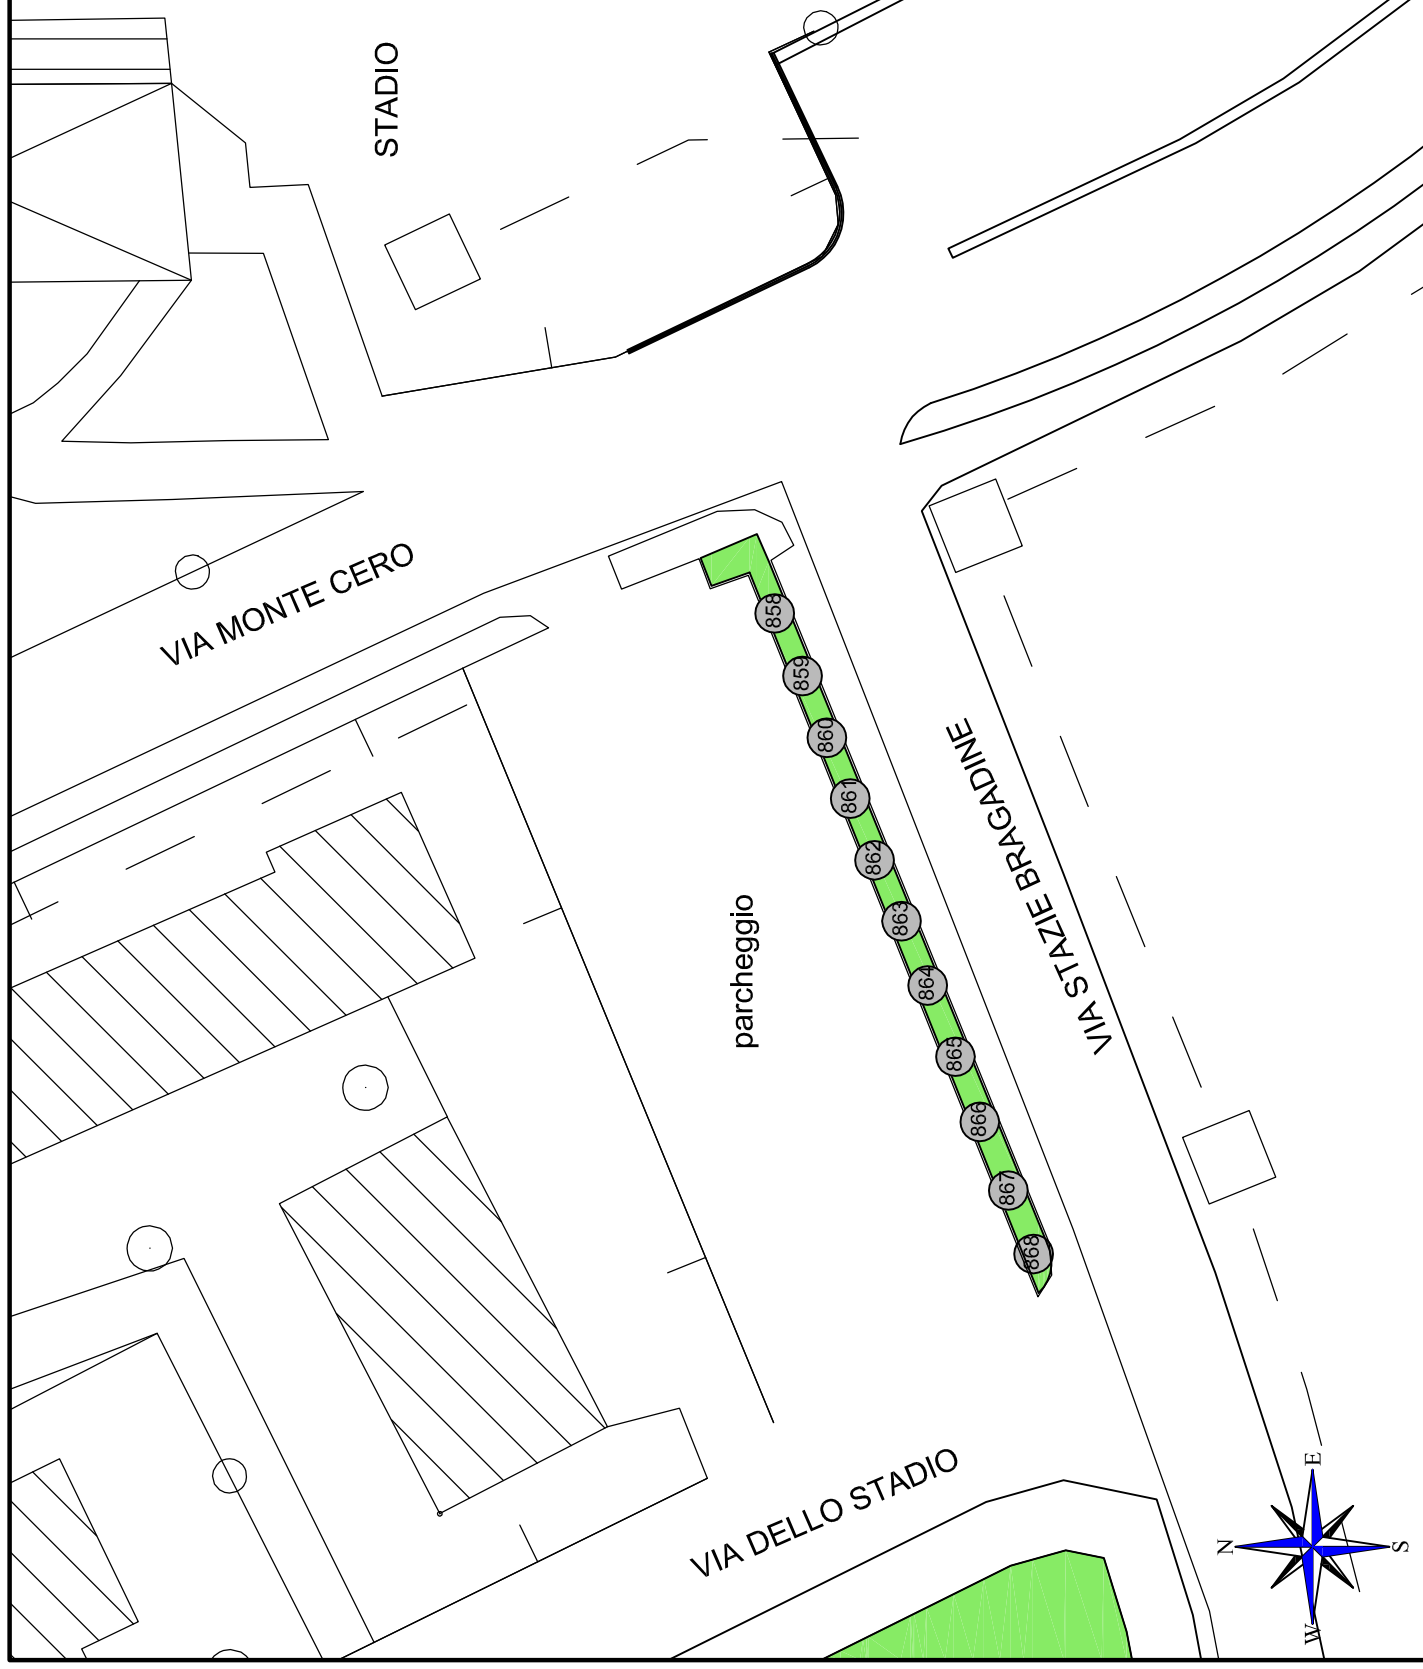


Scala 1:500

Area a verde in gestione al
Comune = 89.87 mq

M16


VERDE PUBBLICO
"AIUOLE VIA STAZIE
BRAGADINE" fronte
parcheggio stadio

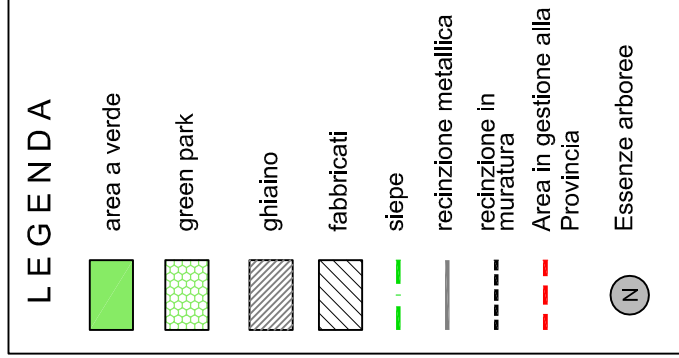

Area a verde in gestione al
Comune =

prato= 8296.33 mq

aiuole= 259.90 mq

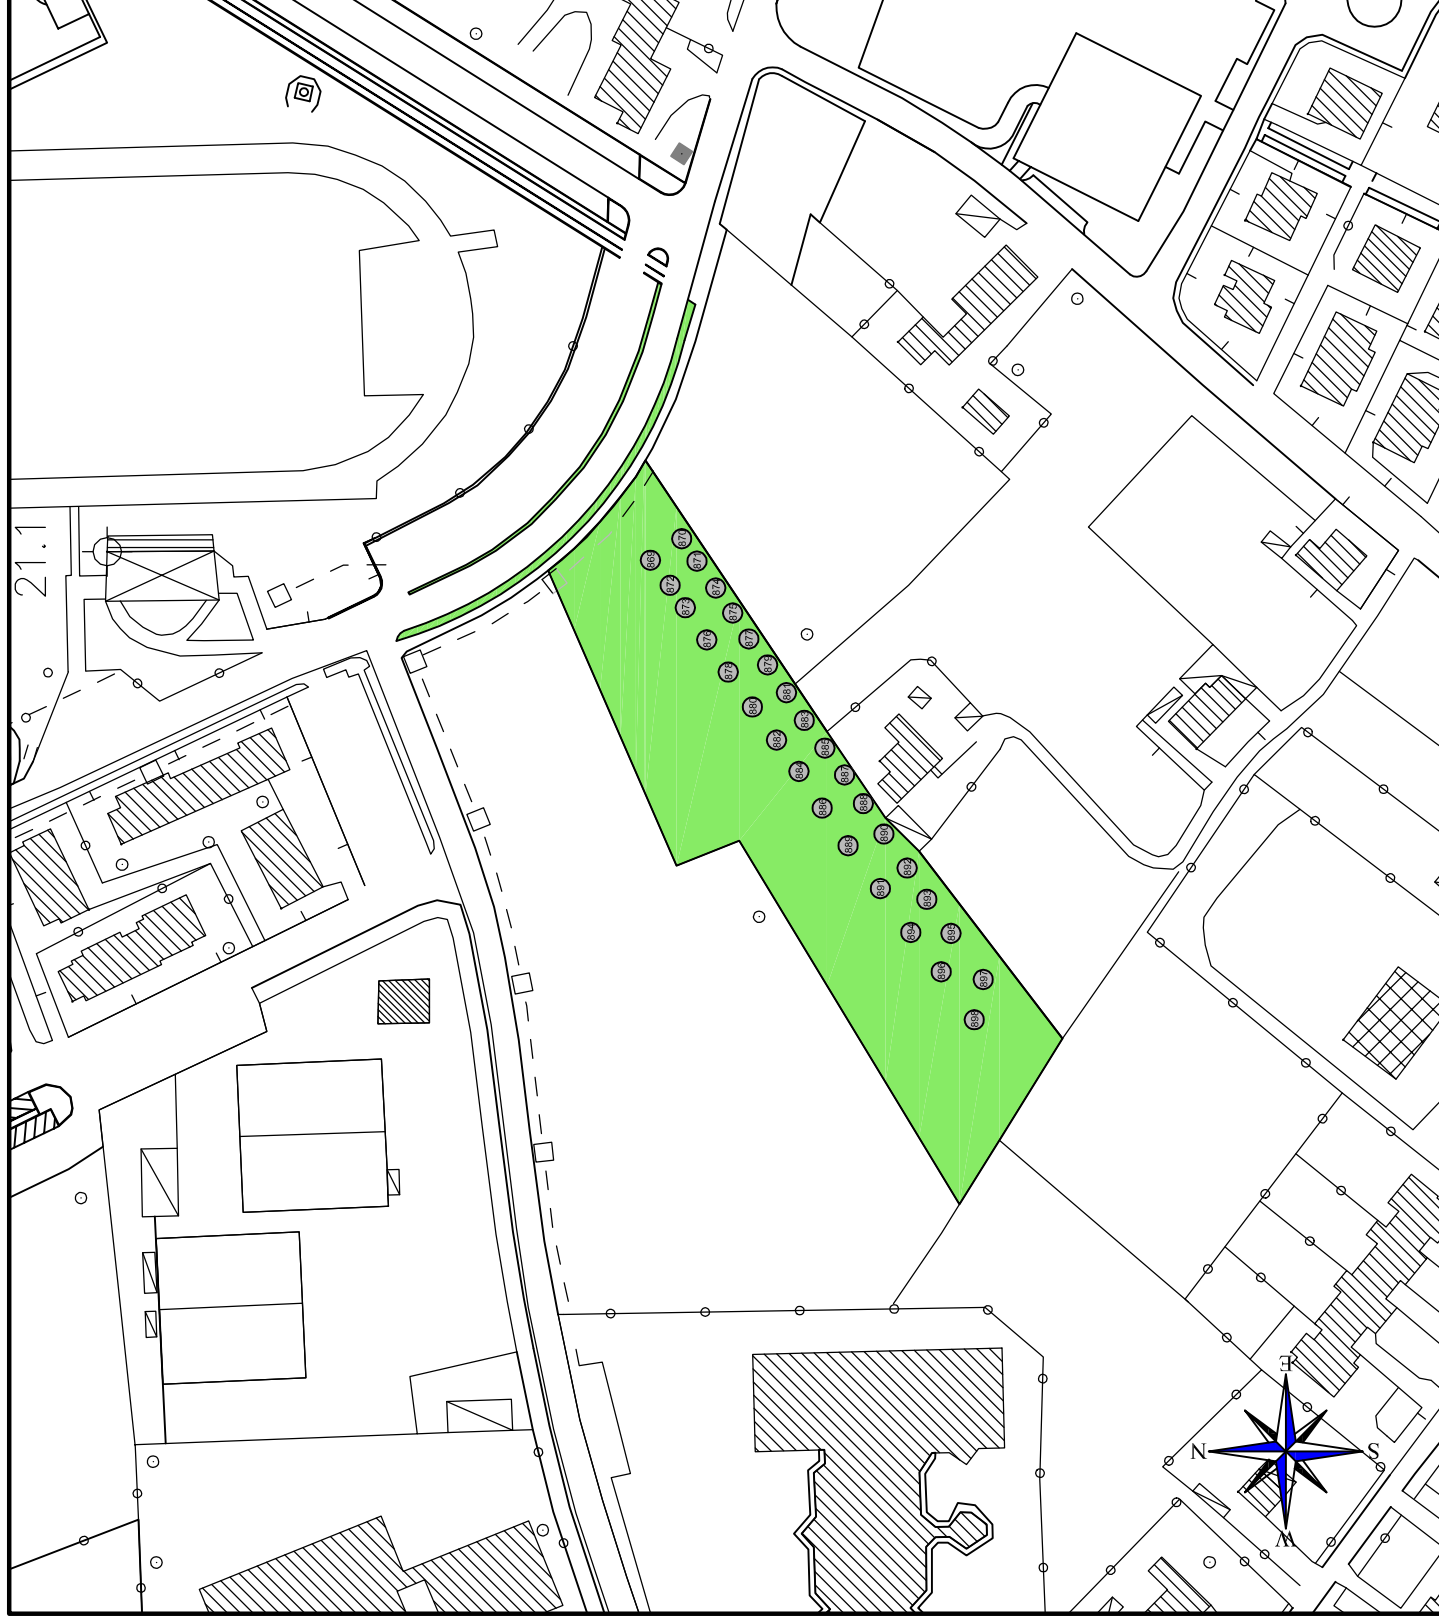


SCALA 1:2000

M17

VERDE PUBBLICO
"AREA VERDE
PARCHEGGIO
PALESTE"

LEGENDA

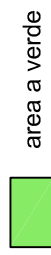

area a verde



green park




ghiaio



fabbricati



siepe

 

recinzione metallica



recinzione in
muratura



Area in gestione alla
Provincia




Essenze arboree

Area a verde in gestione al
Comune =

aiuole = 464.96

green park = 1489.16

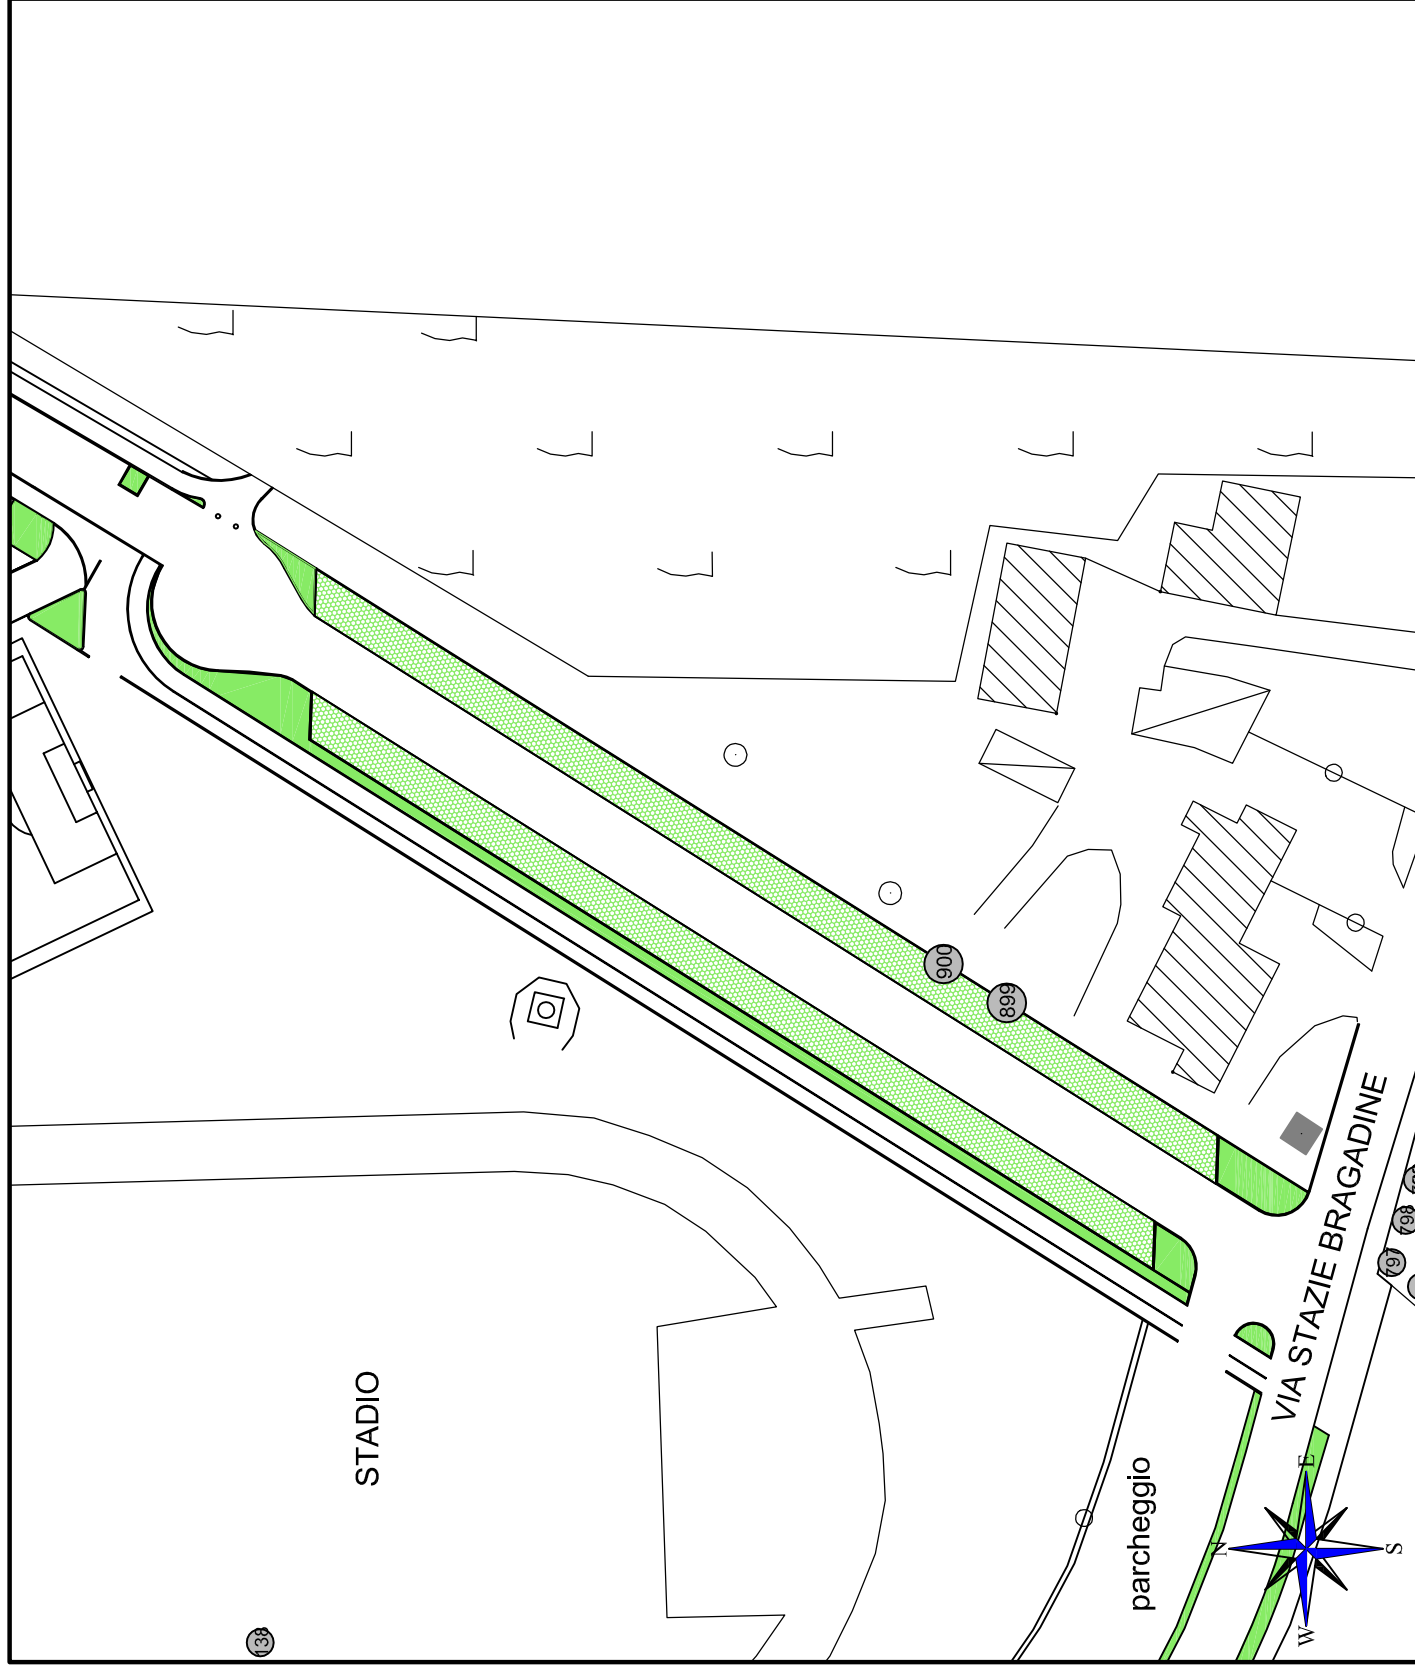

Scala 1:1000

M18

VERDE PUBBLICO
"AIUOLE VIA
GIOVANNI XIII"
vicino complesso
Barchessa

LEGENDA	
	area a verde
	green park
	ghiaio
	fabbricati
	siepe
	recinzione metallica
	recinzione in muratura
	Area in gestione alla Provincia
	Essenze arboree


Area a verde in gestione al
Comune = 1150.39 mq




Scala 1:1000

M19a

VERDE PUBBLICO
"AIUOLE VIA
GIOVANNI XIII"
del complesso Barchessa

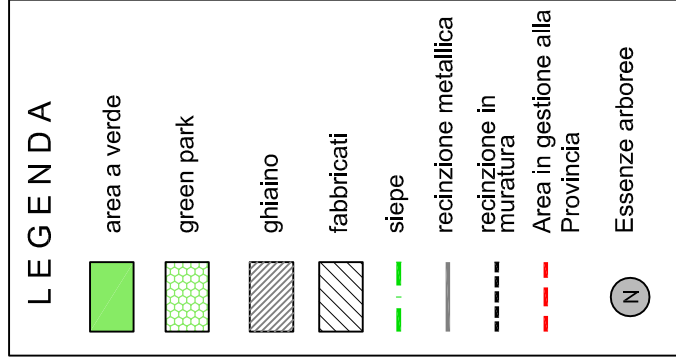

Area a verde in gestione al
Comune = 8.300 mq

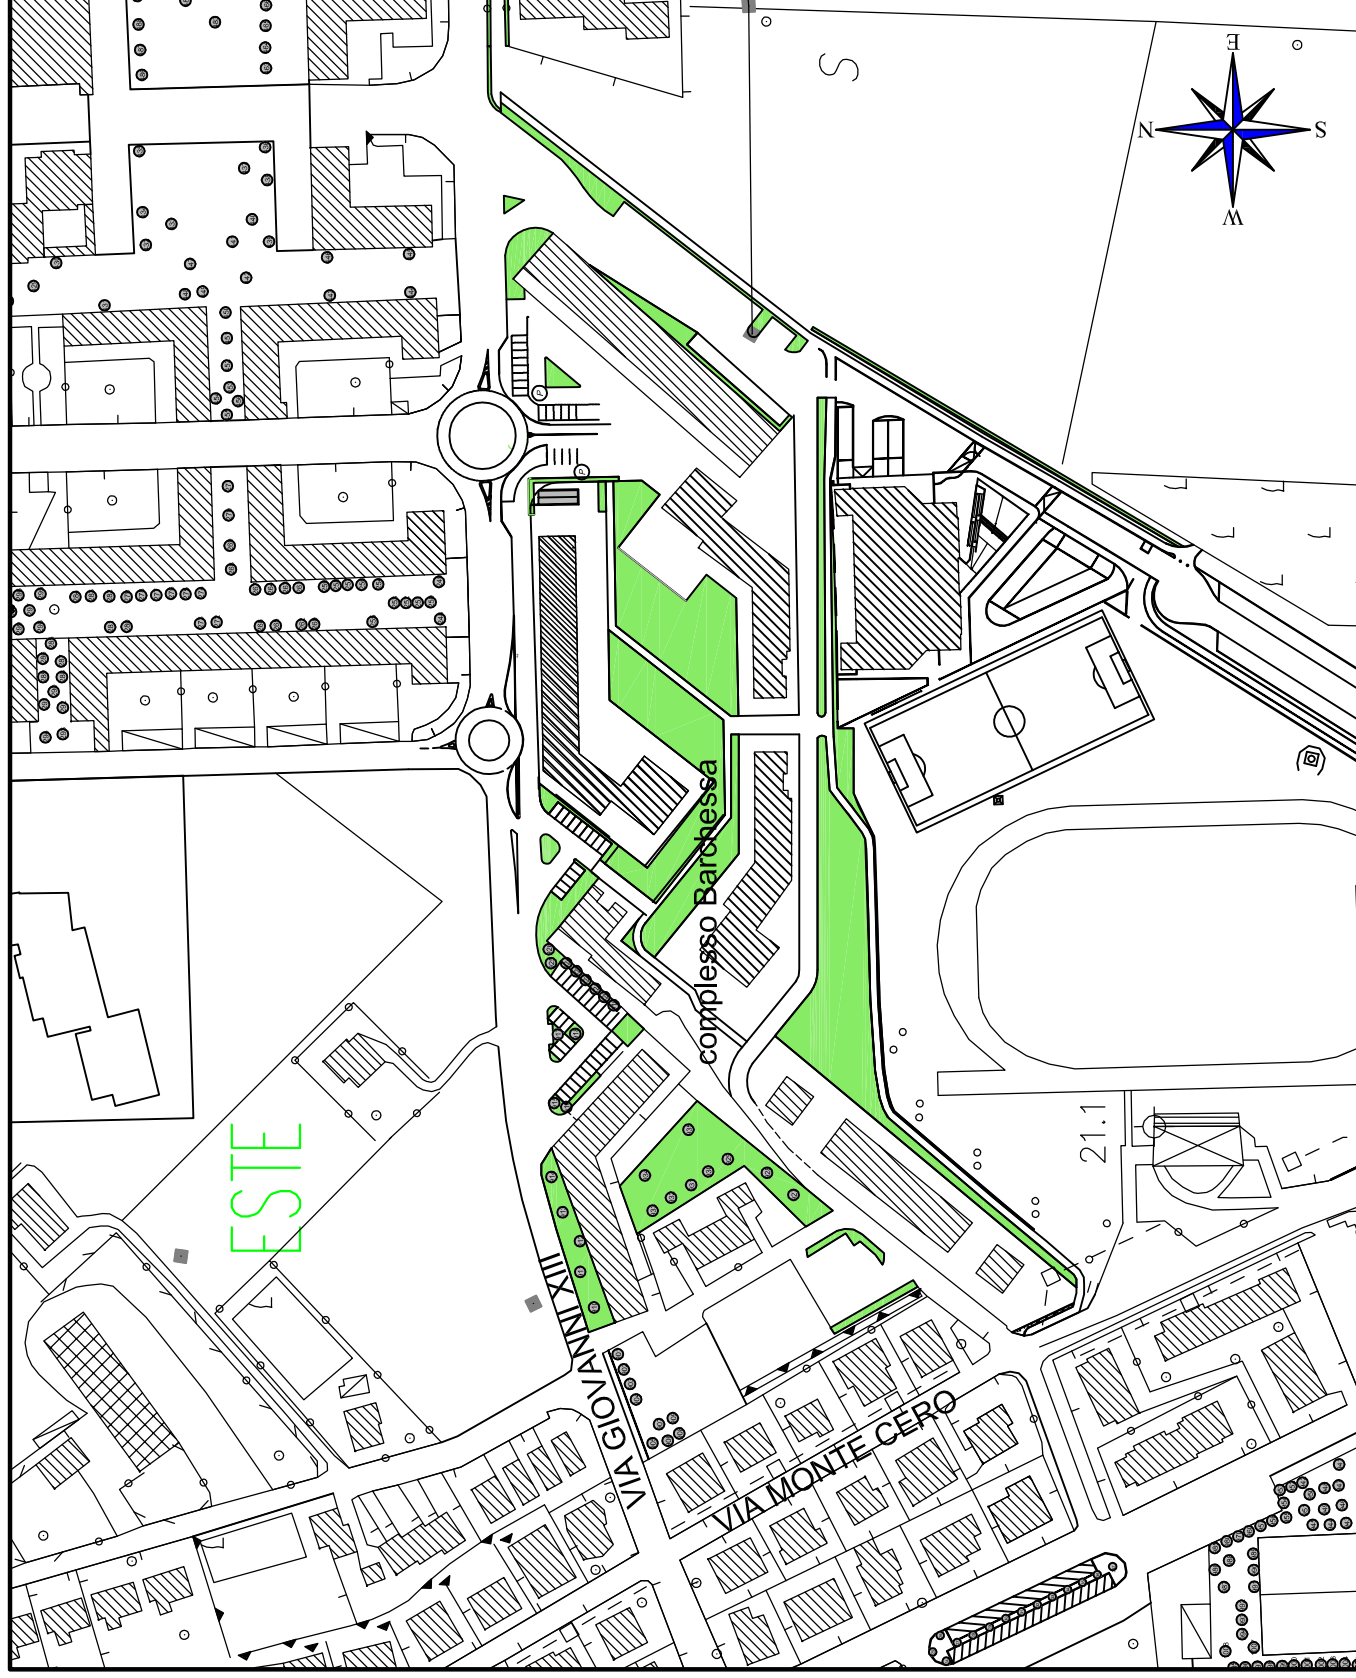

Scala 1:2500

M19b

VERDE PUBBLICO
"AIUOLE VIA
GIOVANNI XIII"
del complesso Barchessa

LEGENDA

area a verde

green park

ghiaio

fabbricati

siepe


recinzione metallica

recinzione in muratura

Area in gestione alla Provincia

Essenze arboree

Area a verde in gestione al
Comune = 8.300 mq

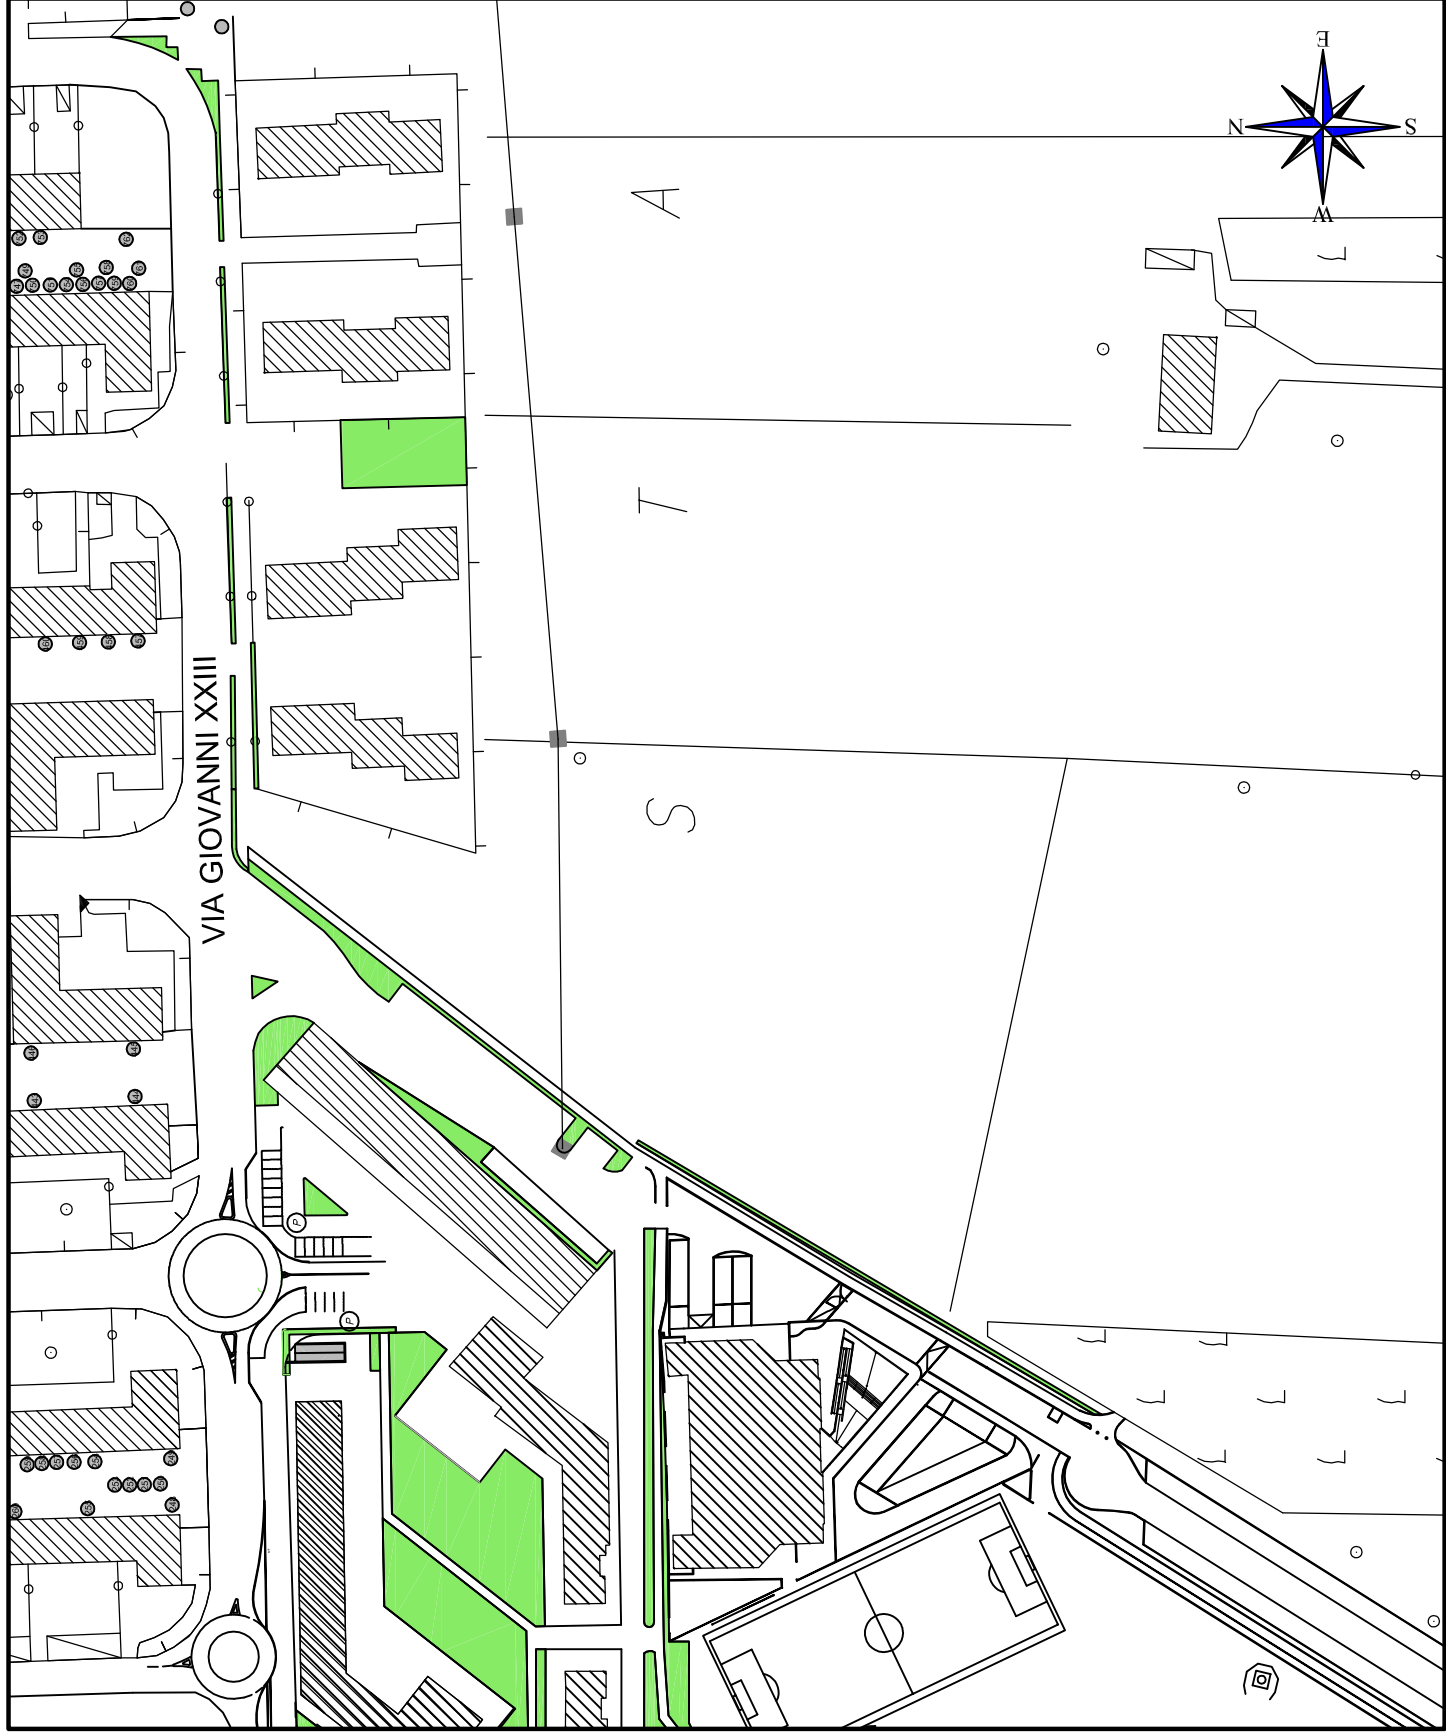


Scala 1:2000


M20

VERDE PUBBLICO
"CAMPI DA TENNIS"

LEGENDA

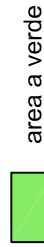


area a verde

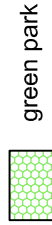

green park




ghiaio

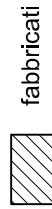

fabbricati

stepe

recinzione metallica

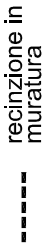

recinzione in muratura

Area in gestione alla Provincia

Essenze arboree



Area a verde in gestione a privati = 6641.96 mq



Scala 1:1000

M21

VERDE PUBBLICO
"HOTEL BEATRICE"

LEGENDA

area a verde

green park

ghiaio

fabbricati

siepe

recinzione metallica


recinzione in muratura

Area in gestione alla Provincia

Essenze arboree

N

Area a verde in gestione a privati = 934.23 mq

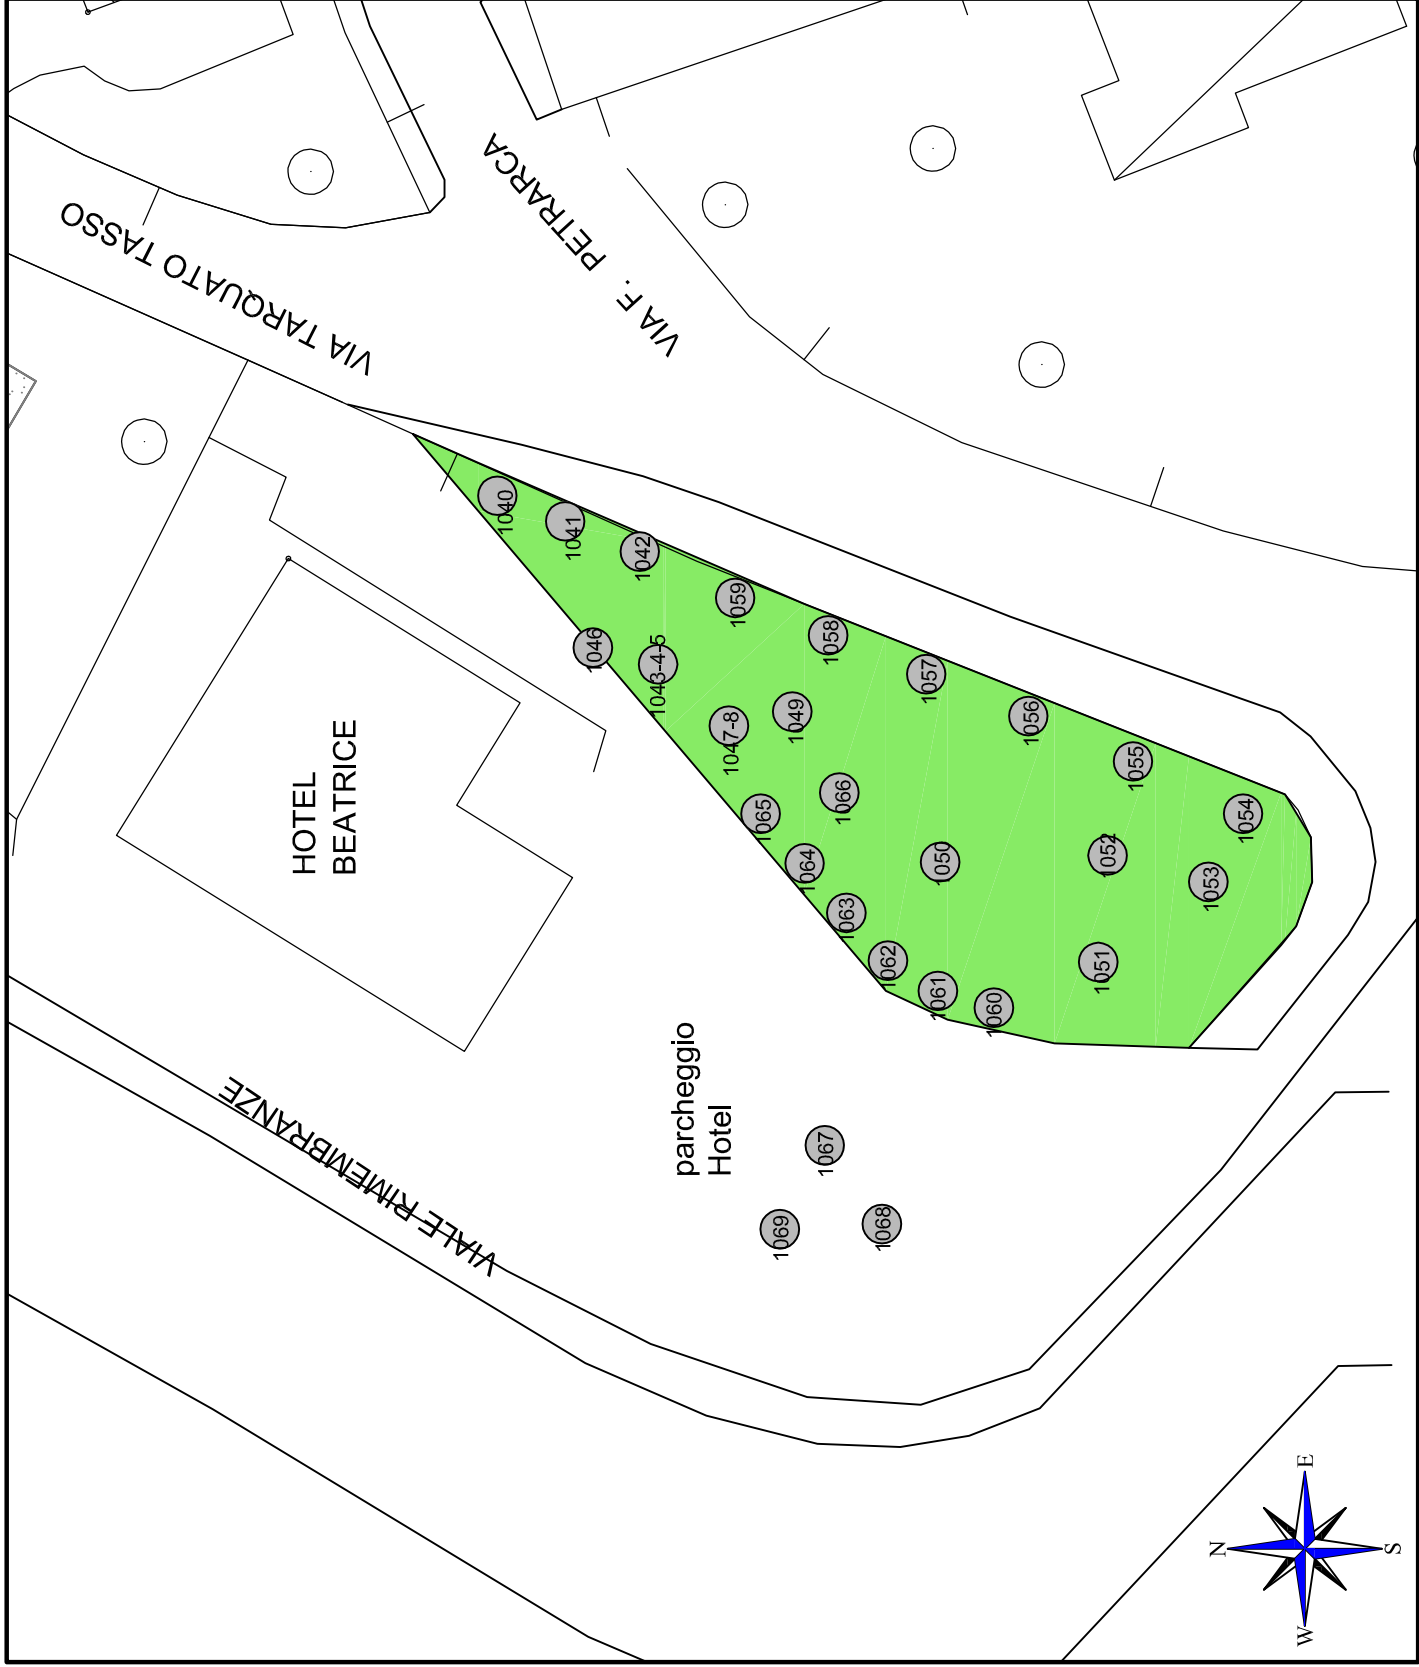

Scala 1:500

M22

VERDE PUBBLICO


"AIUOLA VIA

MEGGIARO

di fronte alla Chiesa

LEGENDA	
	area a verde
	green park
	ghiaio
	fabbricati
	siepe
	recinzione metallica
	recinzione in muratura
	Area in gestione alla Provincia
	Essenze arboree

Area a verde in gestione al
Comune = 200 mq

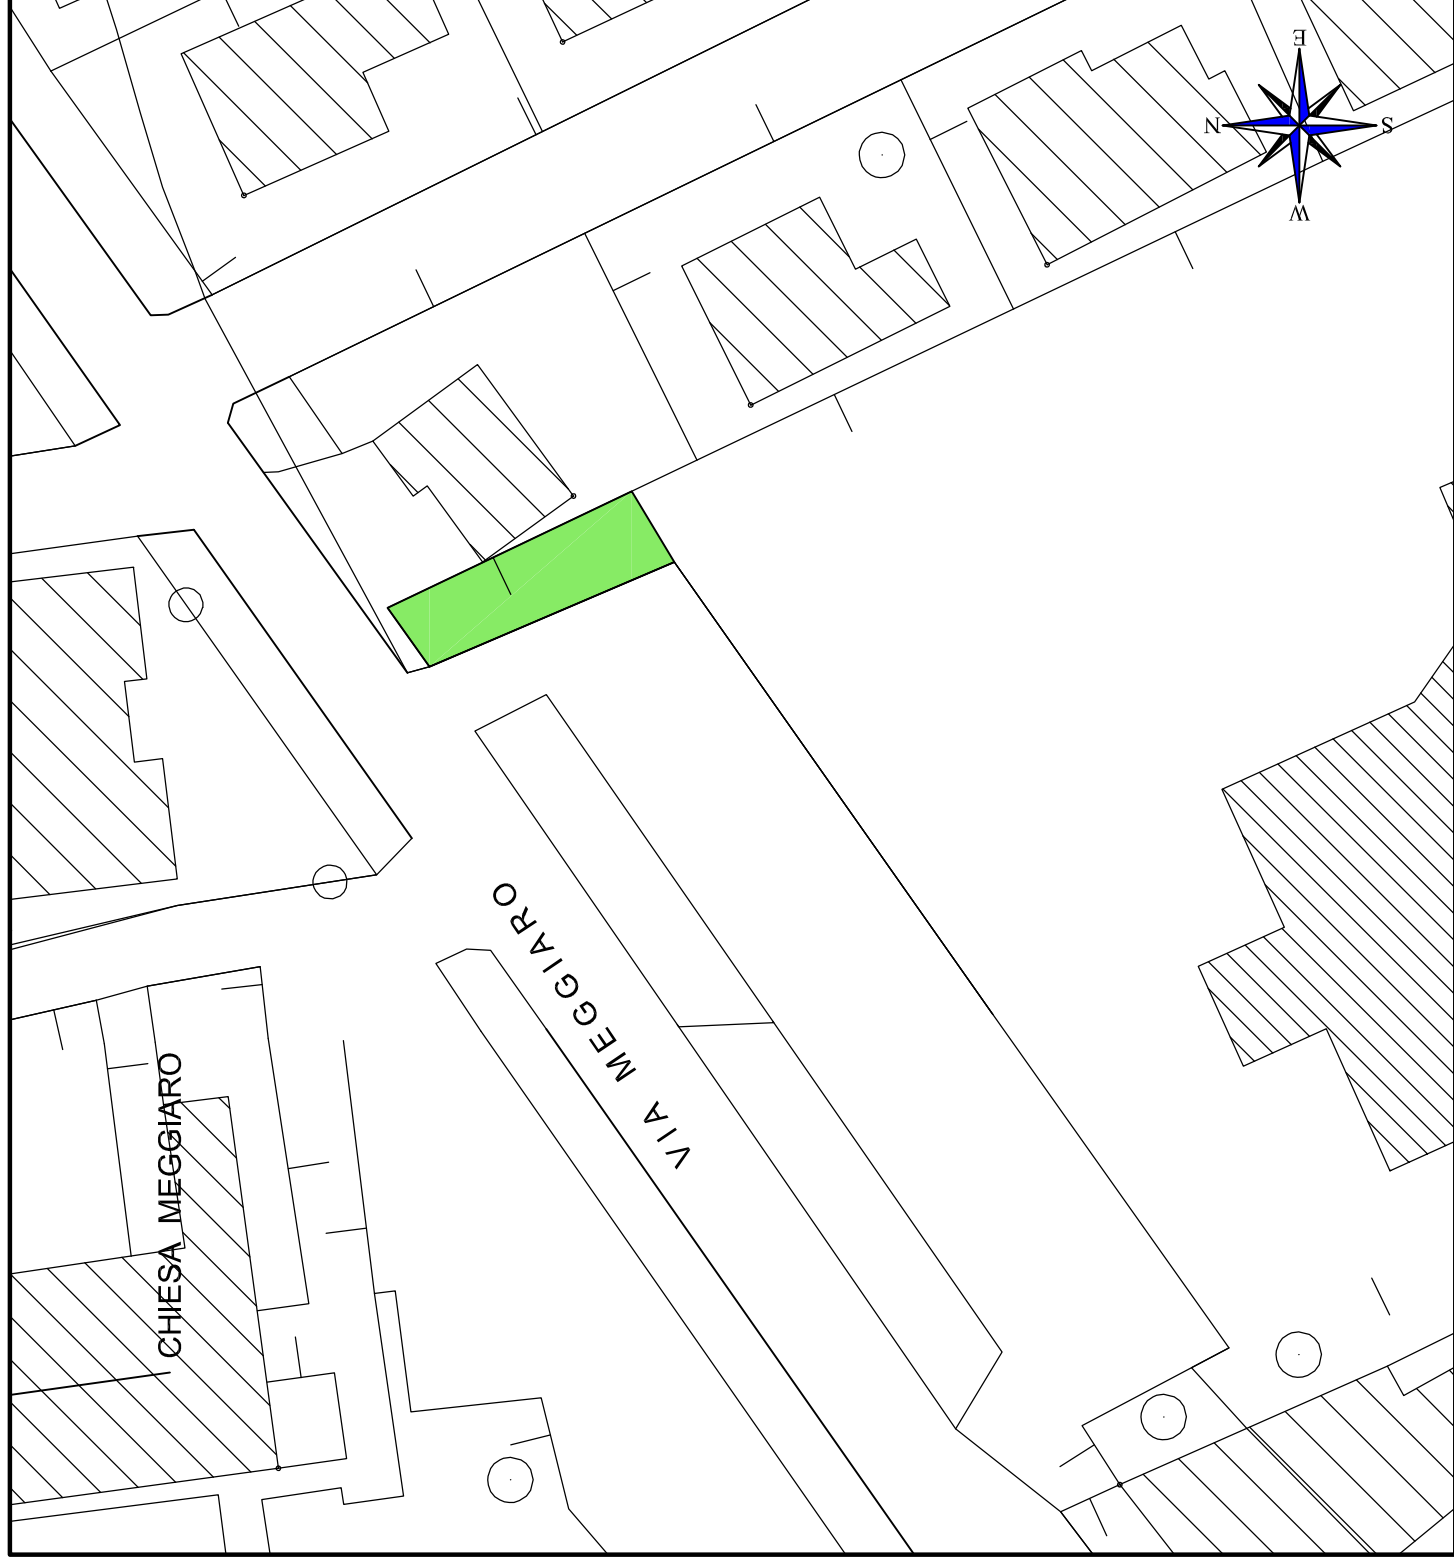

M23

VERDE PUBBLICO

"AIUOLE VIA

GIOVANNI XIII"

lottizzazione incrocio via Vascon

LEGENDA



area a verde



green park



ghiaio




fabbricati




siepe

recinzione metallica

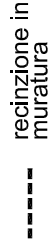

recinzione in muratura

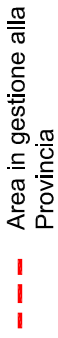

Area in gestione alla Provincia



Essenze arboree


Area a verde in gestione al
Comune = 650 mq




Scala 1:1000

M24

VERDE PUBBLICO
"LOTTIZZAZIONE
VIA PROSDOCIMI"

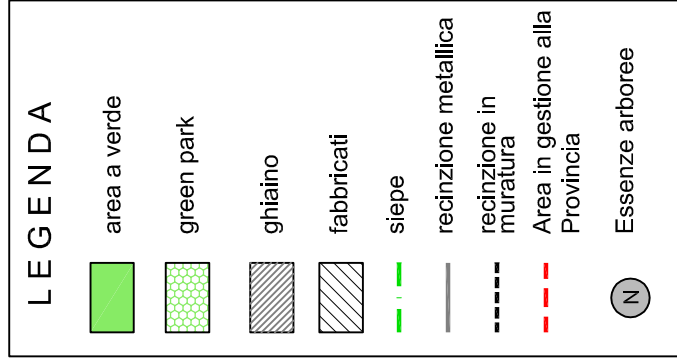

Area a verde in gestione al
Comune = 250 mq
Green Park = 285 mq

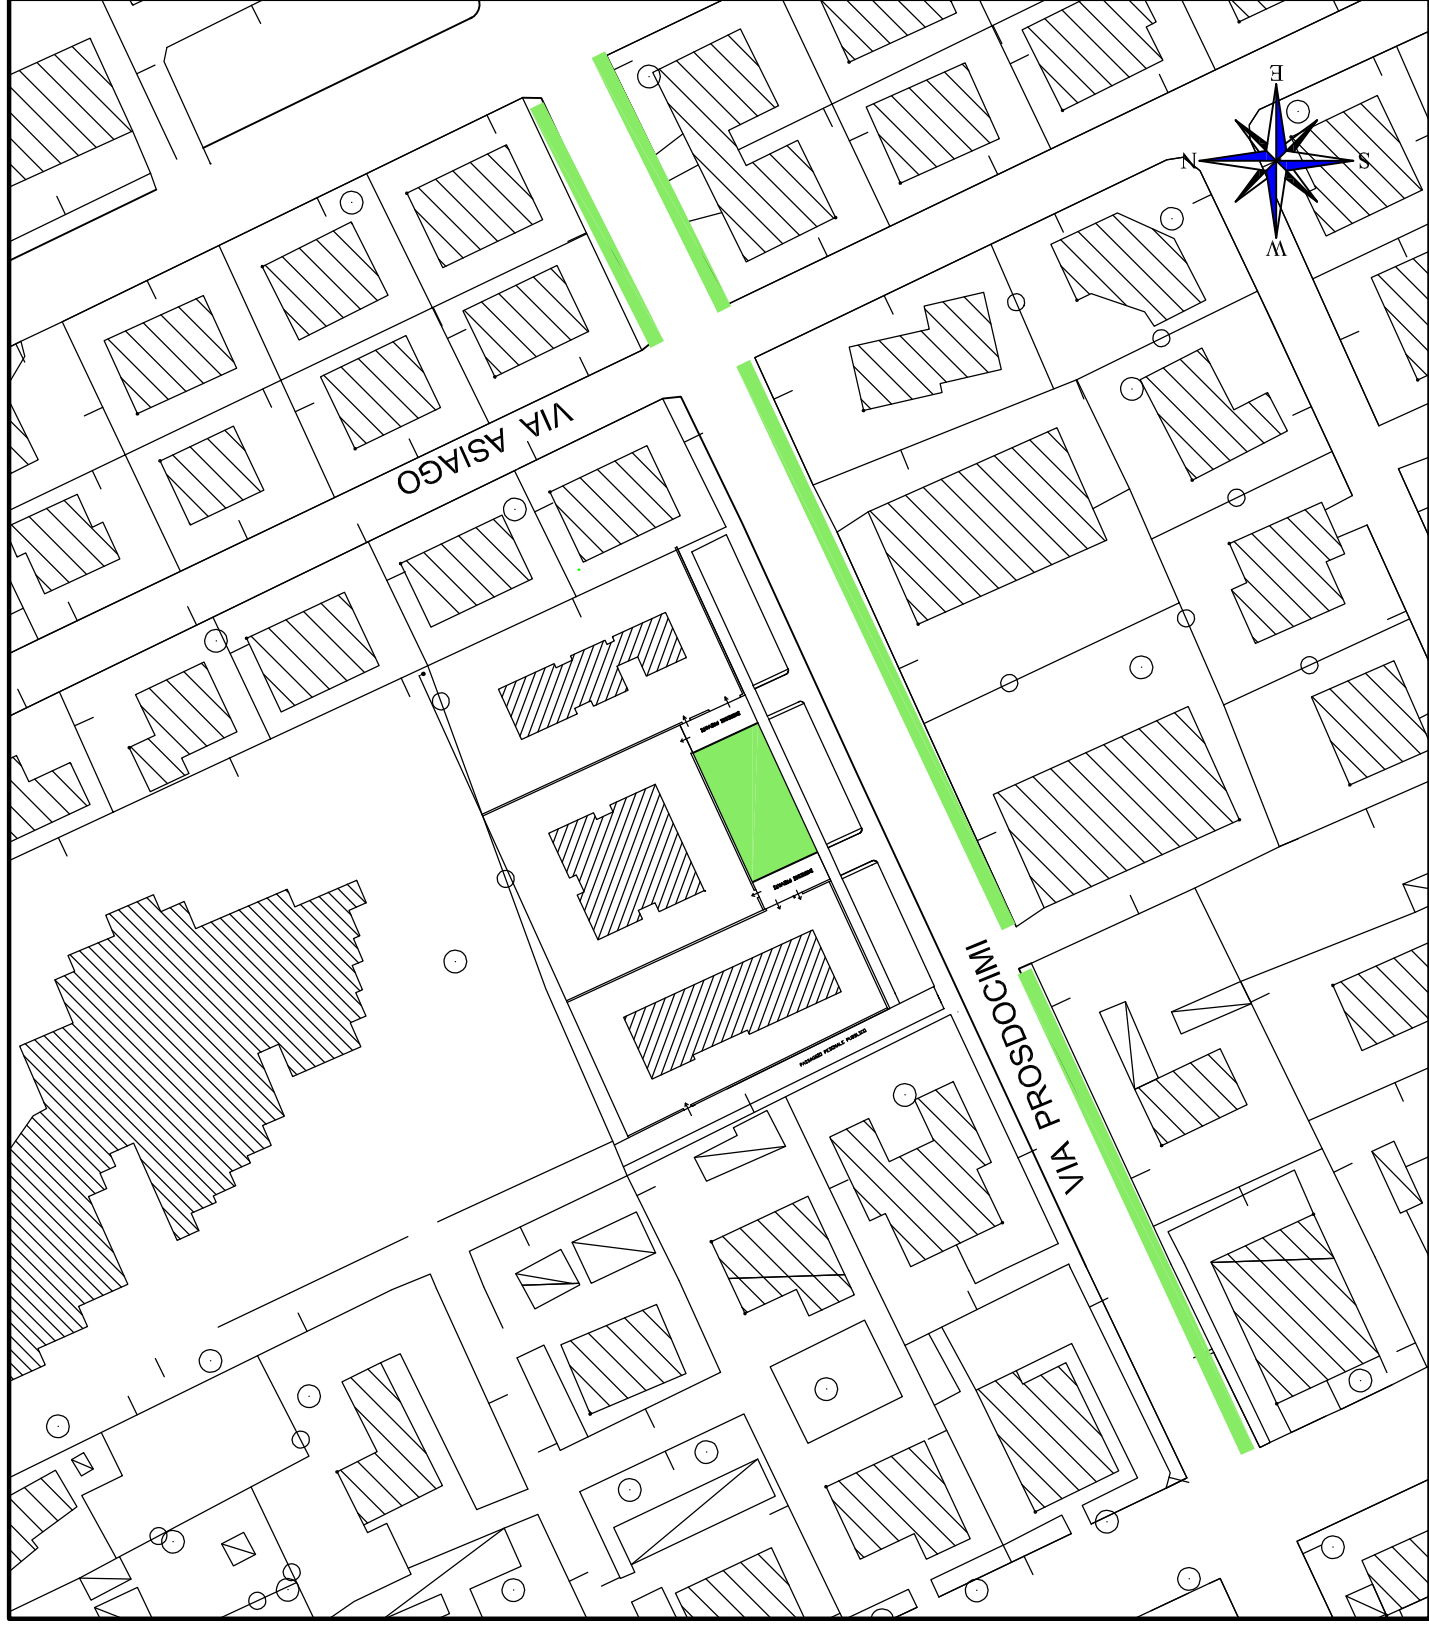


M25

VERDE PUBBLICO
"ROTATORIE
ZONA P.E.E.P."

LEGENDA									
	area a verde		green park		ghiaio		fabbricati		siepe
	recinzione metallica		recinzione in muratura		Area in gestione alla Provincia		Essenze arboree		


Area a verde in gestione al
Comune = 630 mq

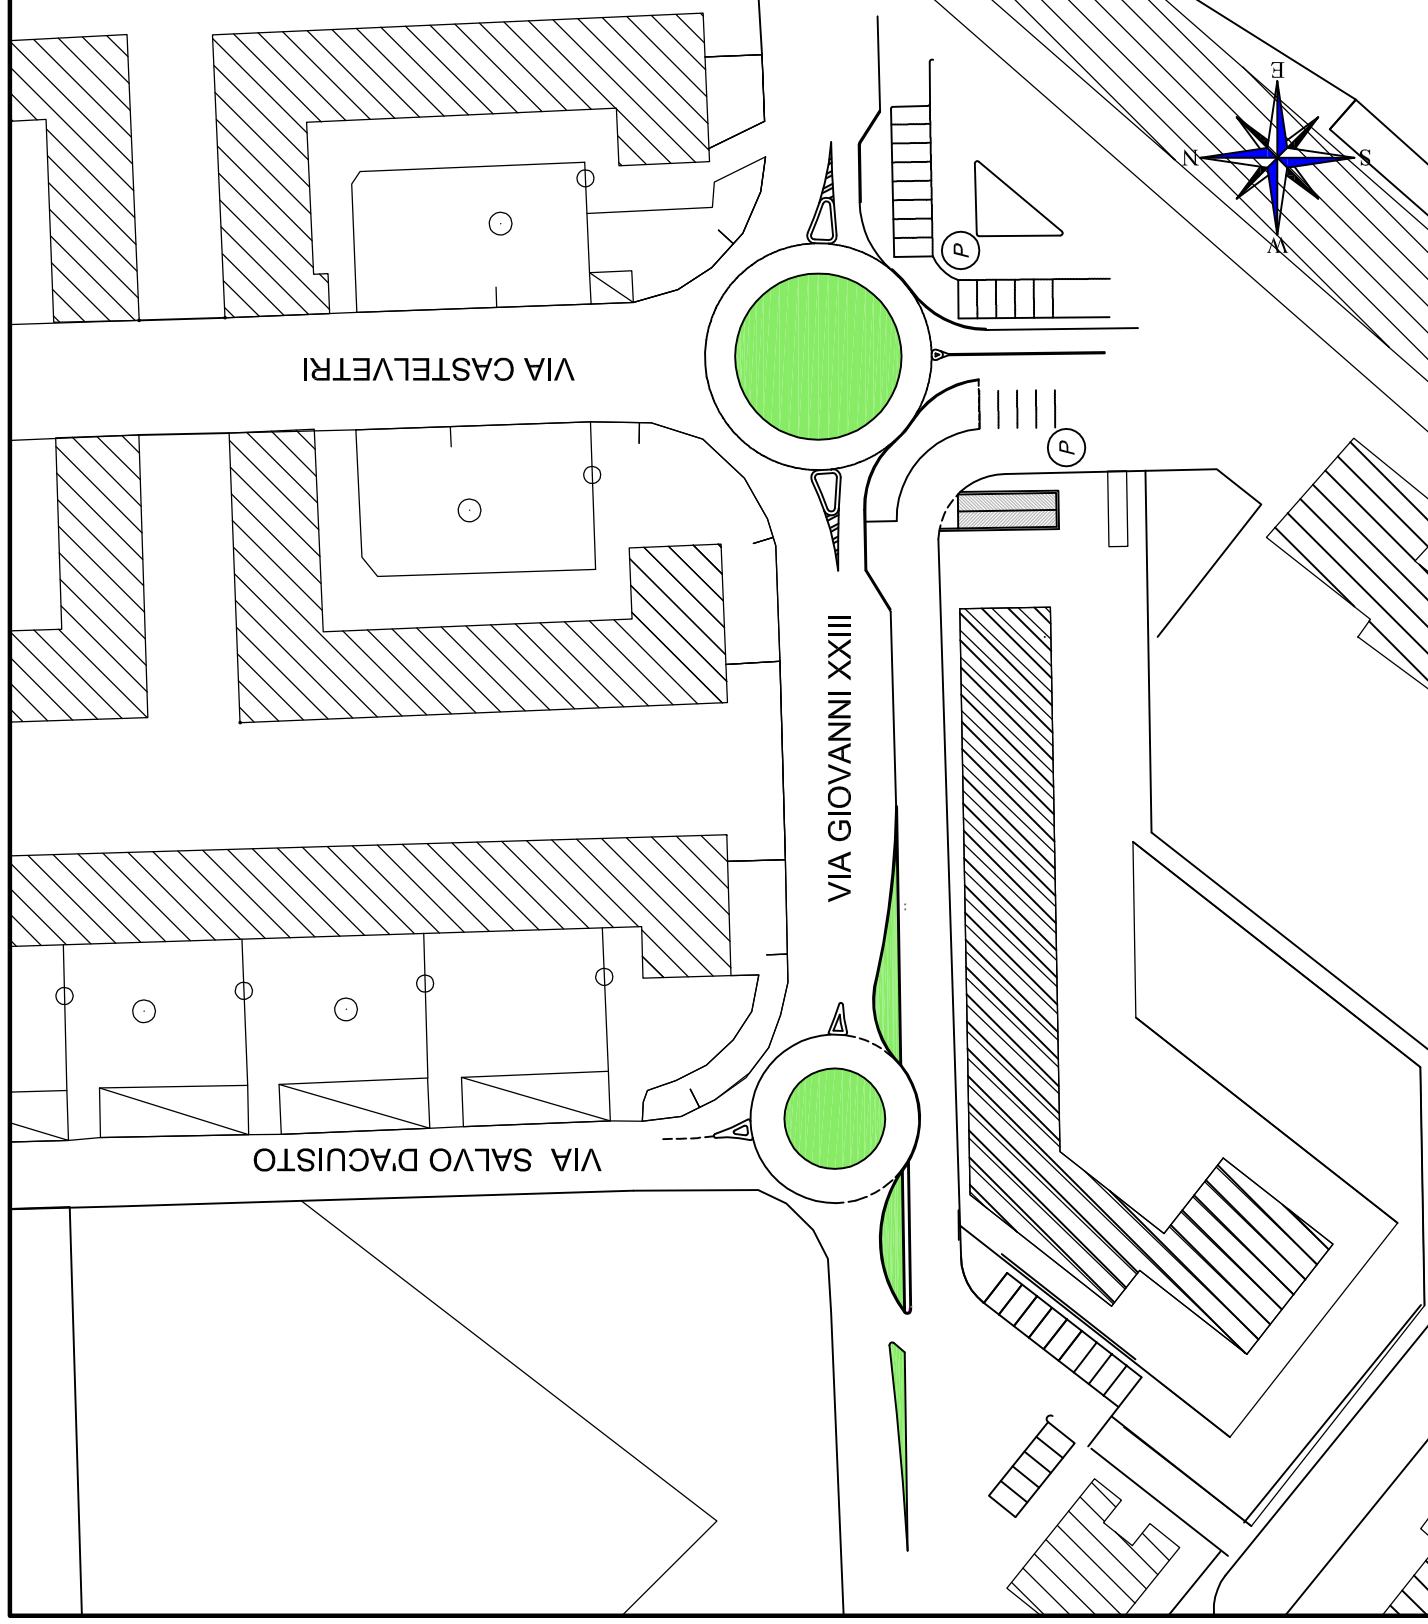

Scala 1:1000

M26

VERDE PUBBLICO
"VIA MONTE CERRO
NORD"

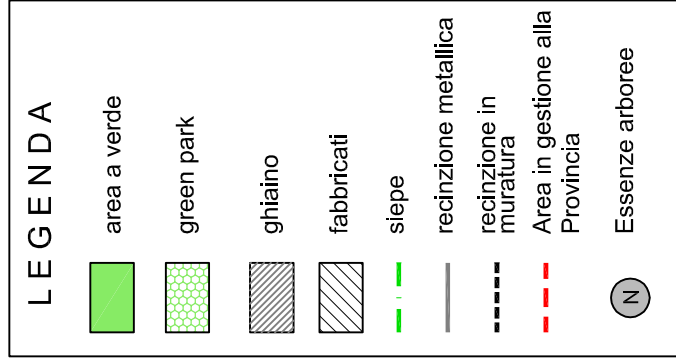

Area a verde in gestione al
Comune = 320 mq
green park = 310 mq



Scala 1:1000


4. PILASTRO

PILASTRO					
N° AREA	INDIVIDUAZIONE AREA	SUPERFICI MQ		N°ESSENZE PRESENTI	TIPO LOGIE ESSENZE PRESENTI
P1	Piazzale Cà Pesaro-aiuole		2885,00	3	Betula alba
				2	abete rosso
				1	Thuia aurea
				3	Taxus baccata
				273 ml	siepe ligustrum Yaponica
				8	cespugli vari
P2	Piazzale Cà Pesaro-campetto		1244,33		
P3	Via Vincenzo Grandi		873,22	5	abete rosso
				2	pinus pinea
				1	magnolia
				2	albero da frutto
				1	ontano
				2	Thuia aurea
P4	Via Scarabello-fronte scuola		1841,00	12	Ceprussus arizonica
				2	Ipocastano
				2	acero
				4	tiglio
				1	pino nero
				2	abete rosso
				4	pioppo
P5	Via Scarabello		1208,40	2	abete rosso
				4	Noce selvatica
				4	Ipocastano
				2	ulmus
P6	Ufficio del lavoro		574,77	1	cipressus arizonica
				1	abete rosso
				1	pinus pinea
				74,5	siepe ligustrum Yaponica
P7	Area verde ricreativa Via Pilastro	aiuola alberata	211,60	6	pioppo cipressino
				3	acero
				7	cespugli vari
		aiuole	2665,08		siepe di lauro
P8	Aiuole Via Vicenza		185,00		
P9	Percorso pedonale lungo S.R. 10		4000,00		
P10	Aiuole Località Torre	prato	3000,00		
P11	Aiuola C.C. Extense	aiuola	1535,00		
TOTALE			20223,40	92	

P1

VERDE PUBBLICO
"CA' PESARO"

LEGENDA

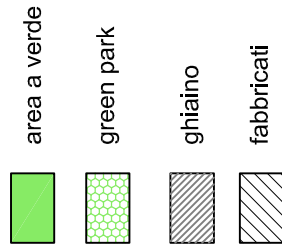

Area a verde in gestione al
Comune = 2885 mq



Scala 1:1000


P2

VERDE PUBBLICO
"ZONA PILASTRO"
prato Ca' Pesaro

LEGENDA

- area a verde
- green park
- ghiaio
- fabbricati

Area a verde in gestione al
Comune = 1244.33 mq

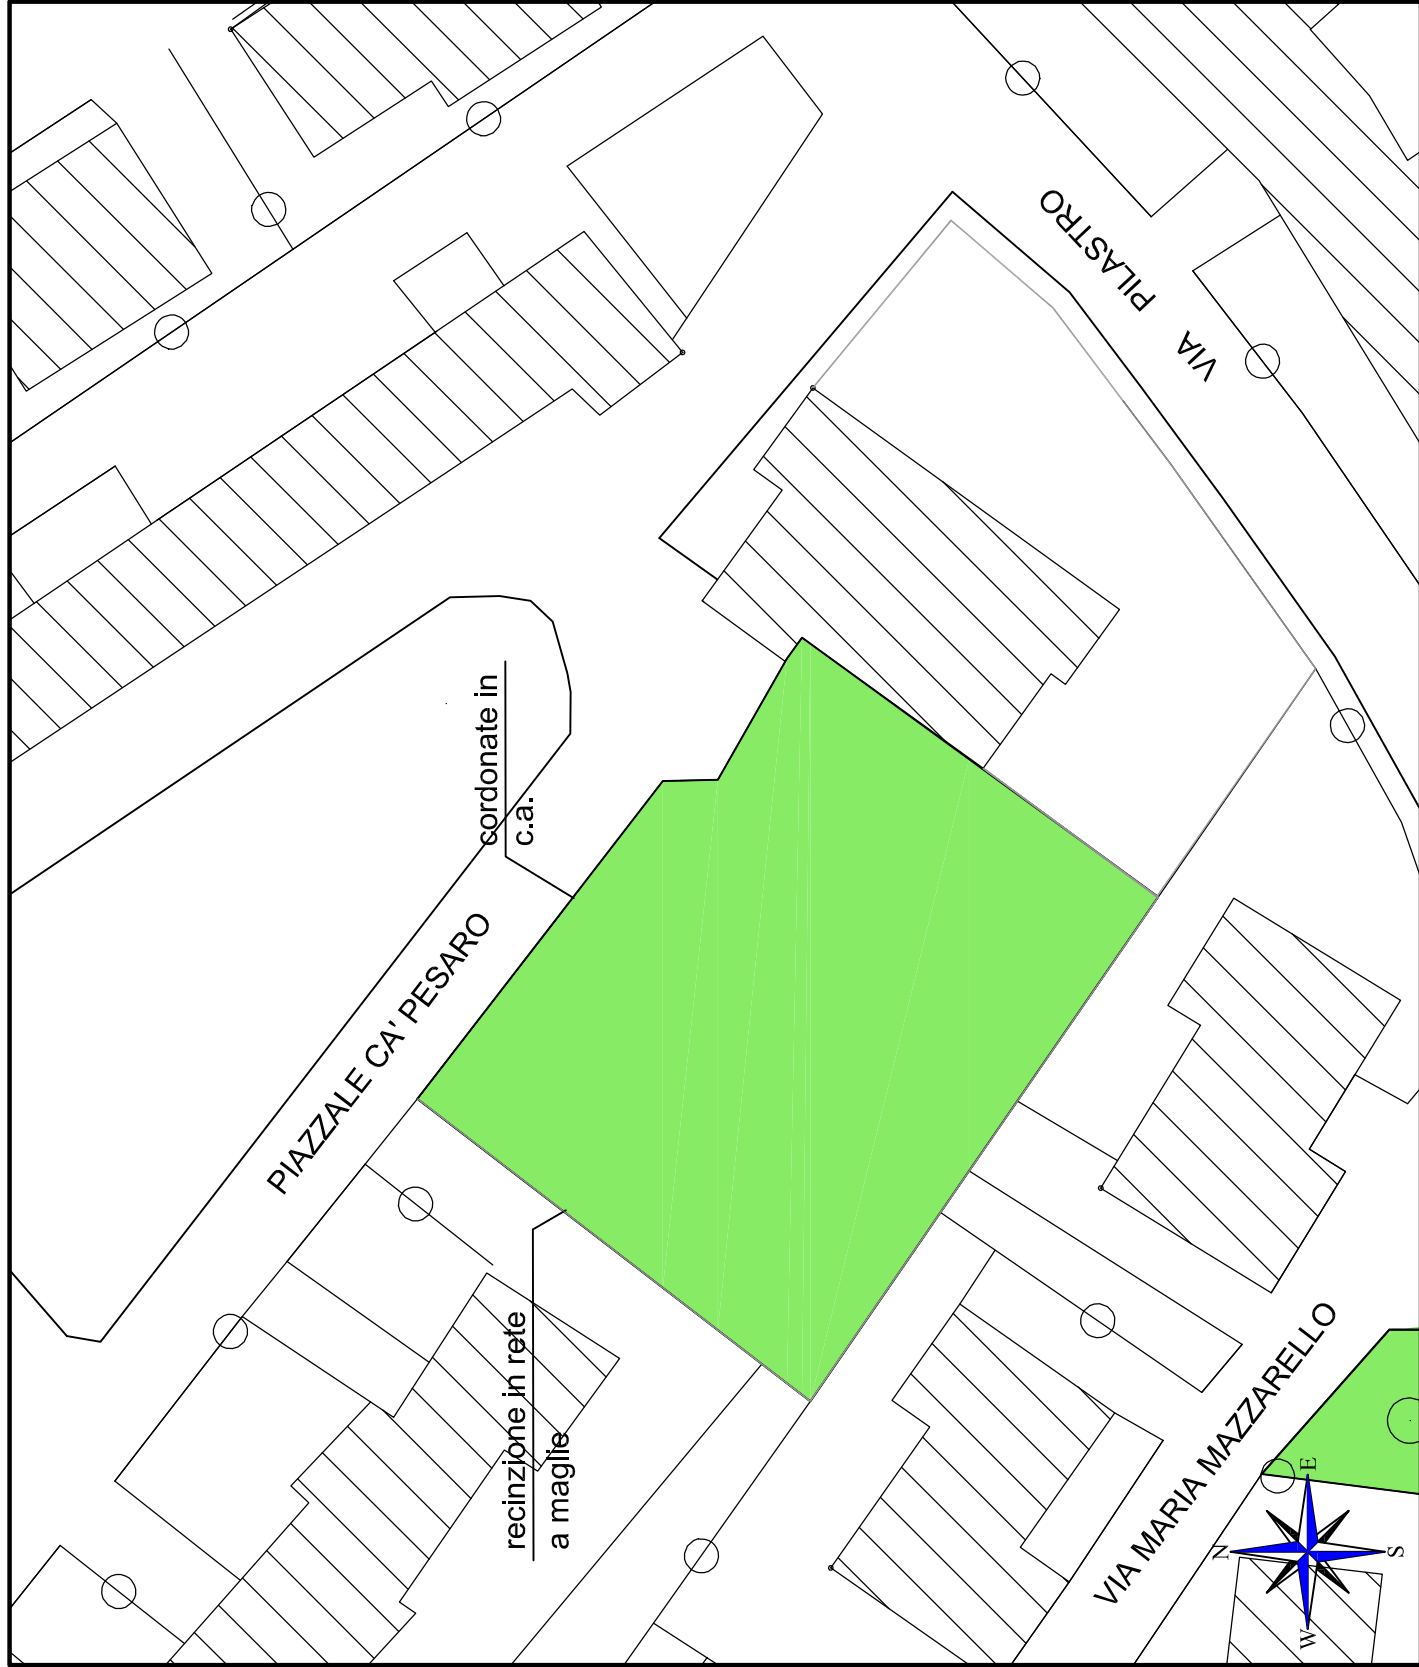

Scala 1:500

P3


VERDE PUBBLICO

"VIA VINCENZO GRANDI"

LEGENDA

- area a verde
- green park
- ghiaio
- fabbricati

Area a verde in gestione al
Comune = 873.22 mq

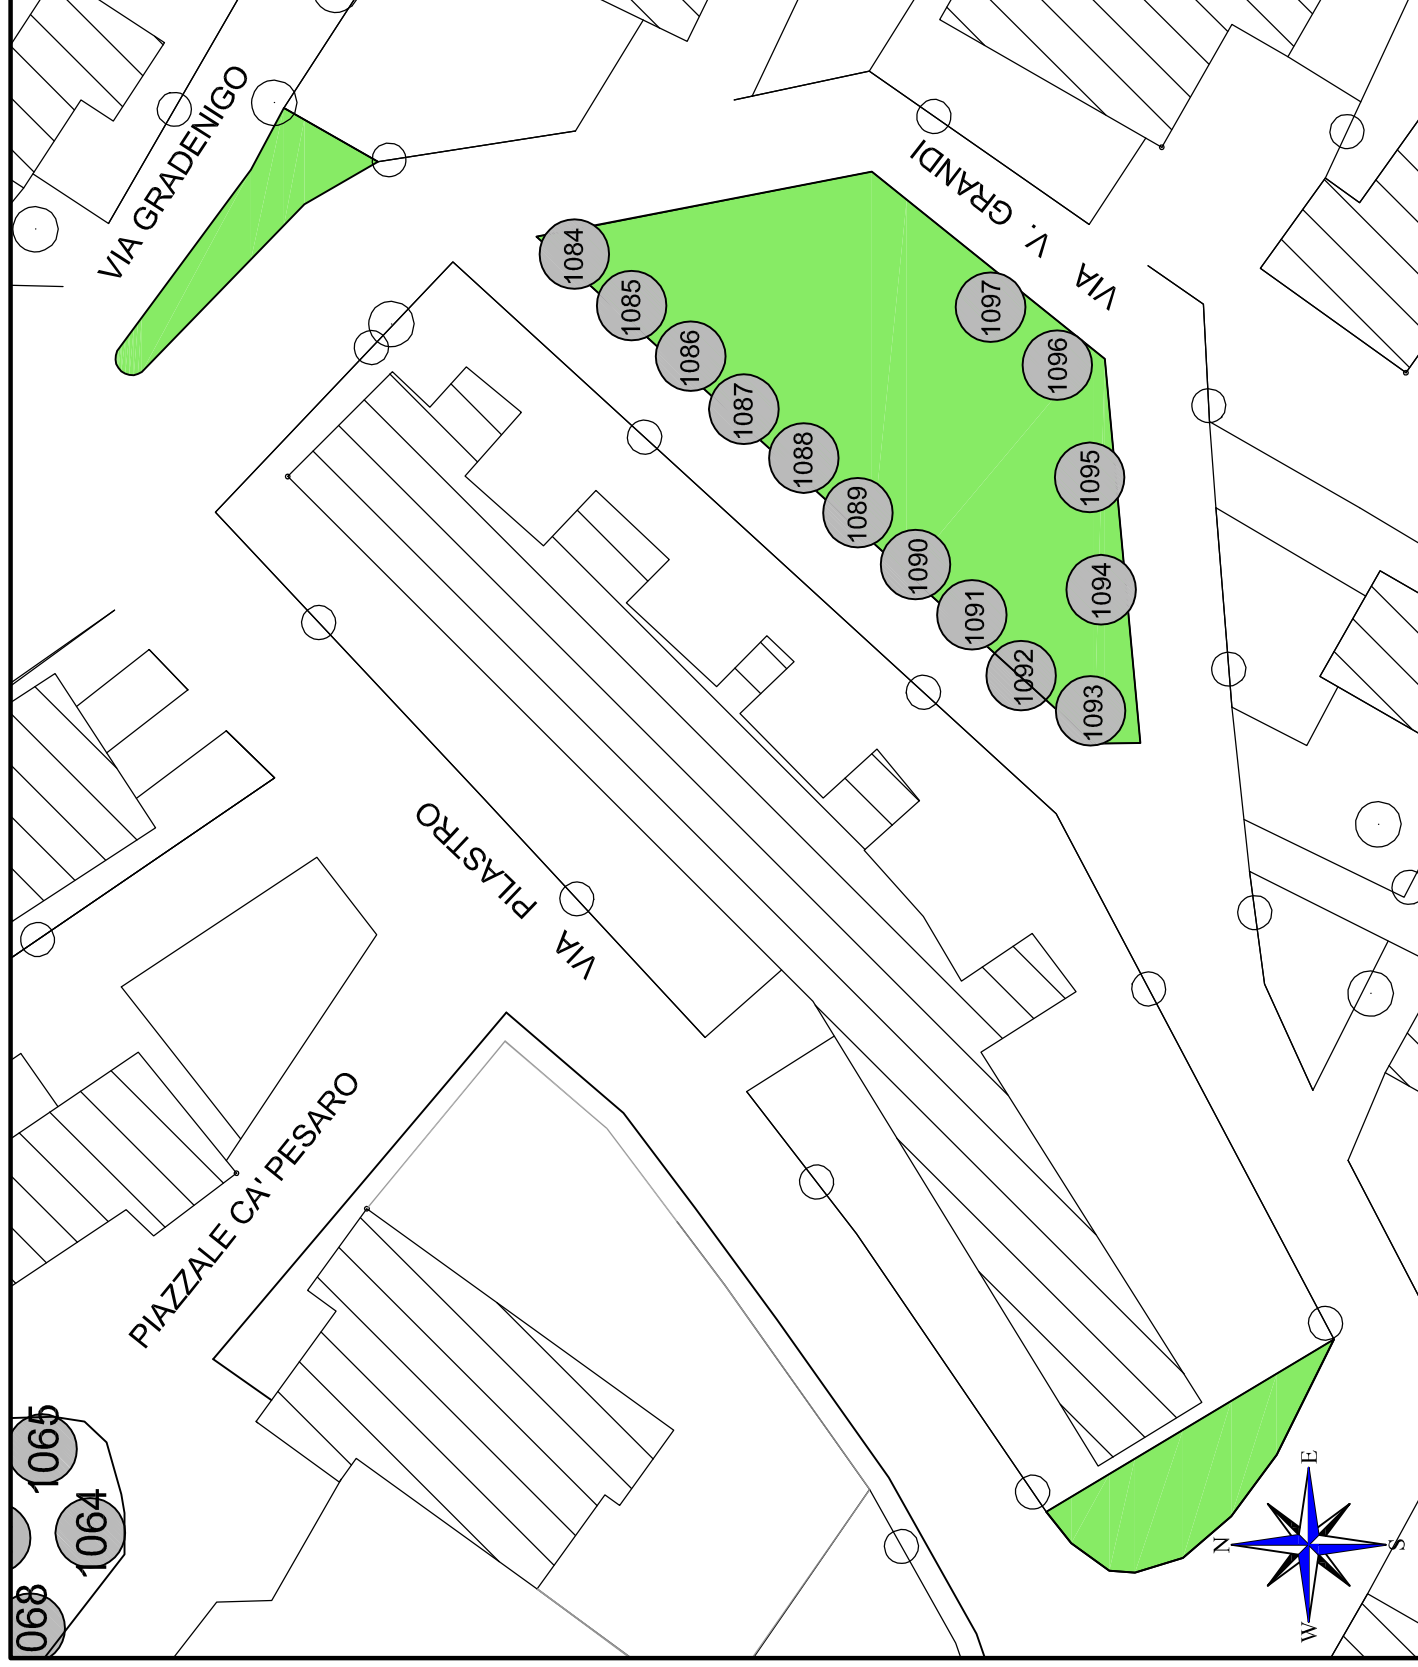


Scala 1:500

P4

VERDE PUBBLICO
"VIA SCARABELLO"
fronte scuola

LEGENDA

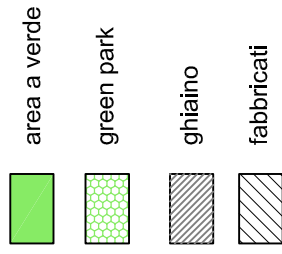

Area a verde in gestione al
Comune = 1841 mq



Scala 1:500

P5

VERDE PUBBLICO
"VIA SCARABELLO"


LEGENDA

area a verde

green park

ghiaio

fabbricati

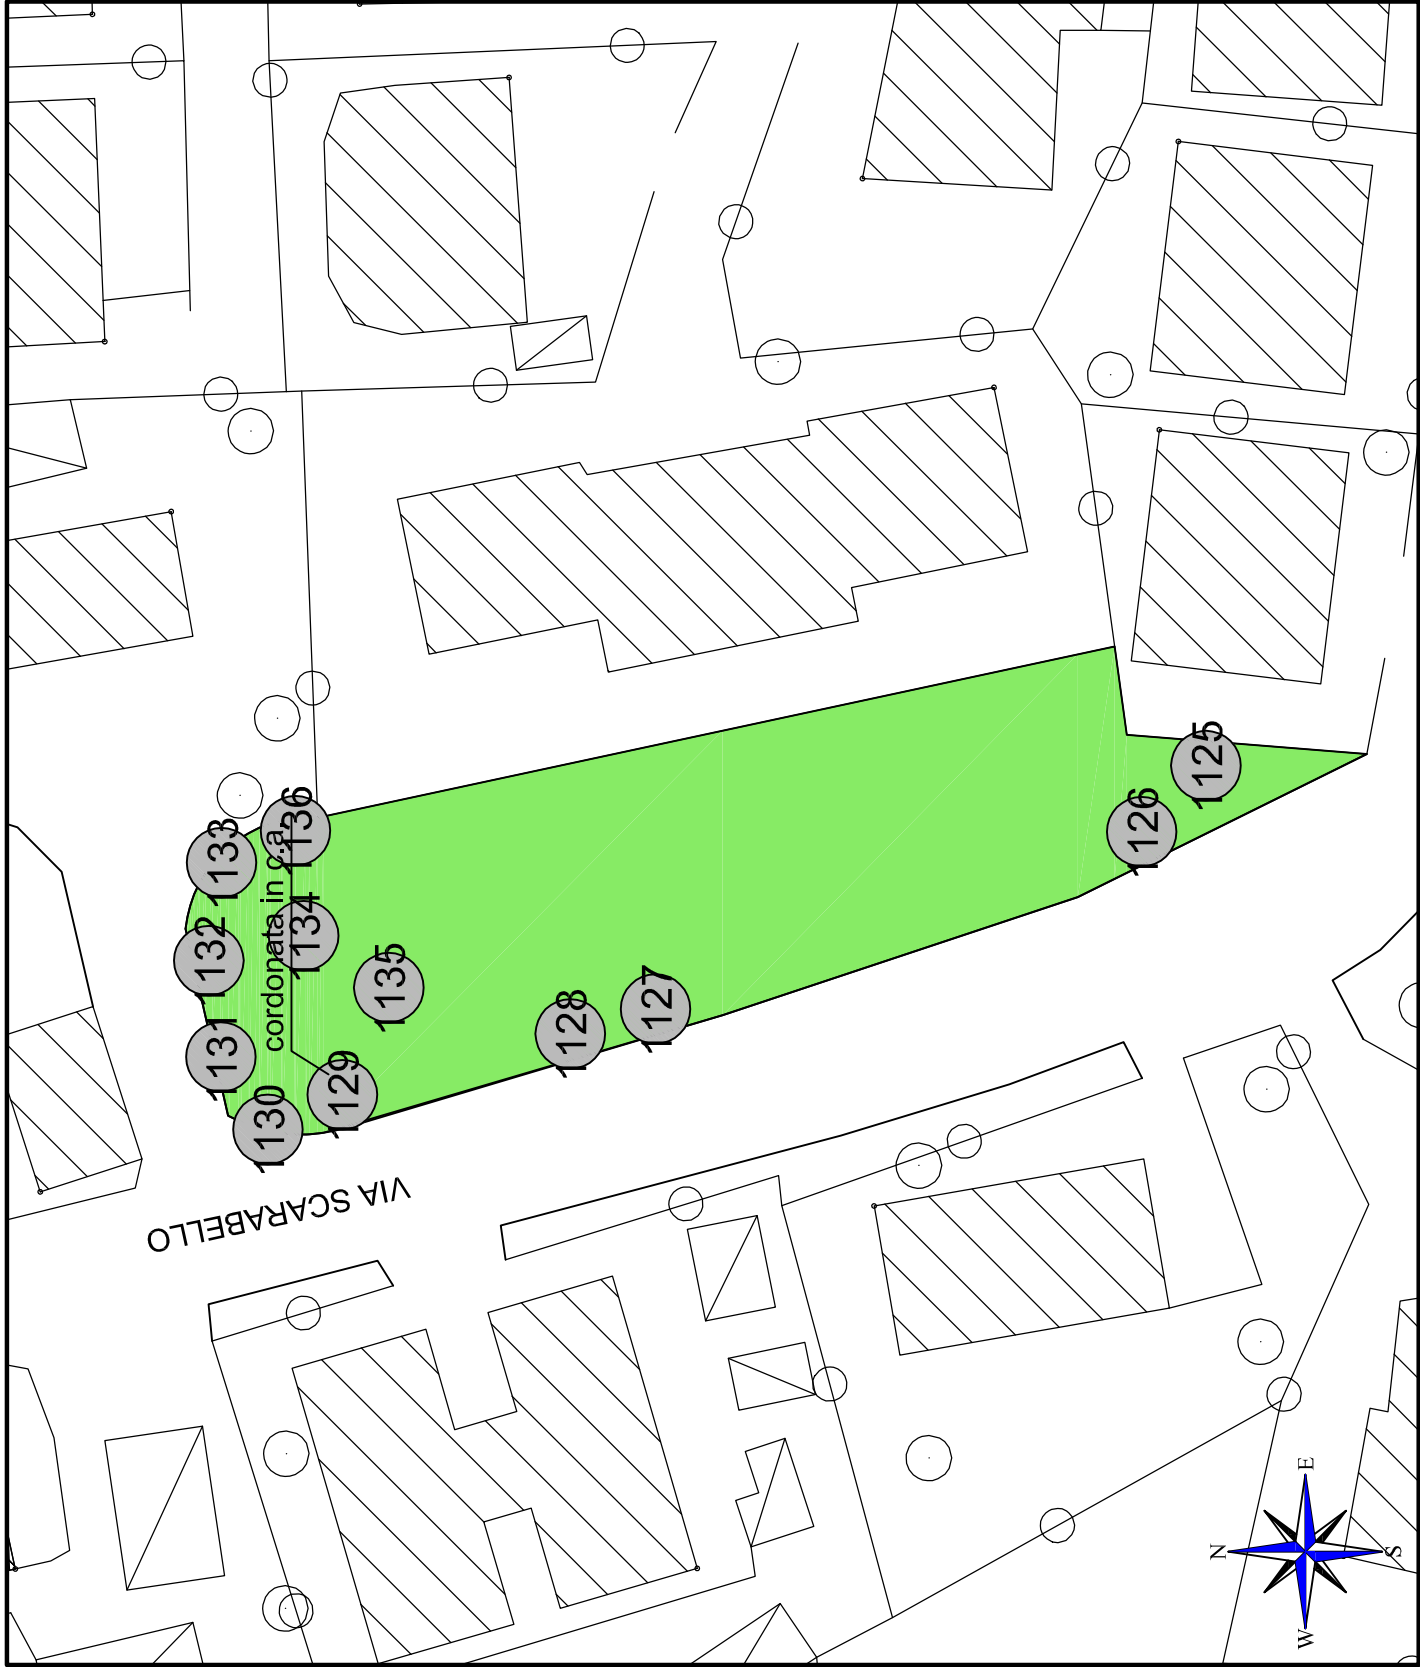

Area a verde in gestione al
Comune = 1208,40 mq

Scala 1:500

P6


VERDE PUBBLICO
"ZONA PILASTRO"
ufficio del lavoro

LEGENDA

- area a verde
- green park
- ghiaio
- fabbricati

Proprietà della Provincia

Area a verde in gestione al
Comune = 574.77 mq

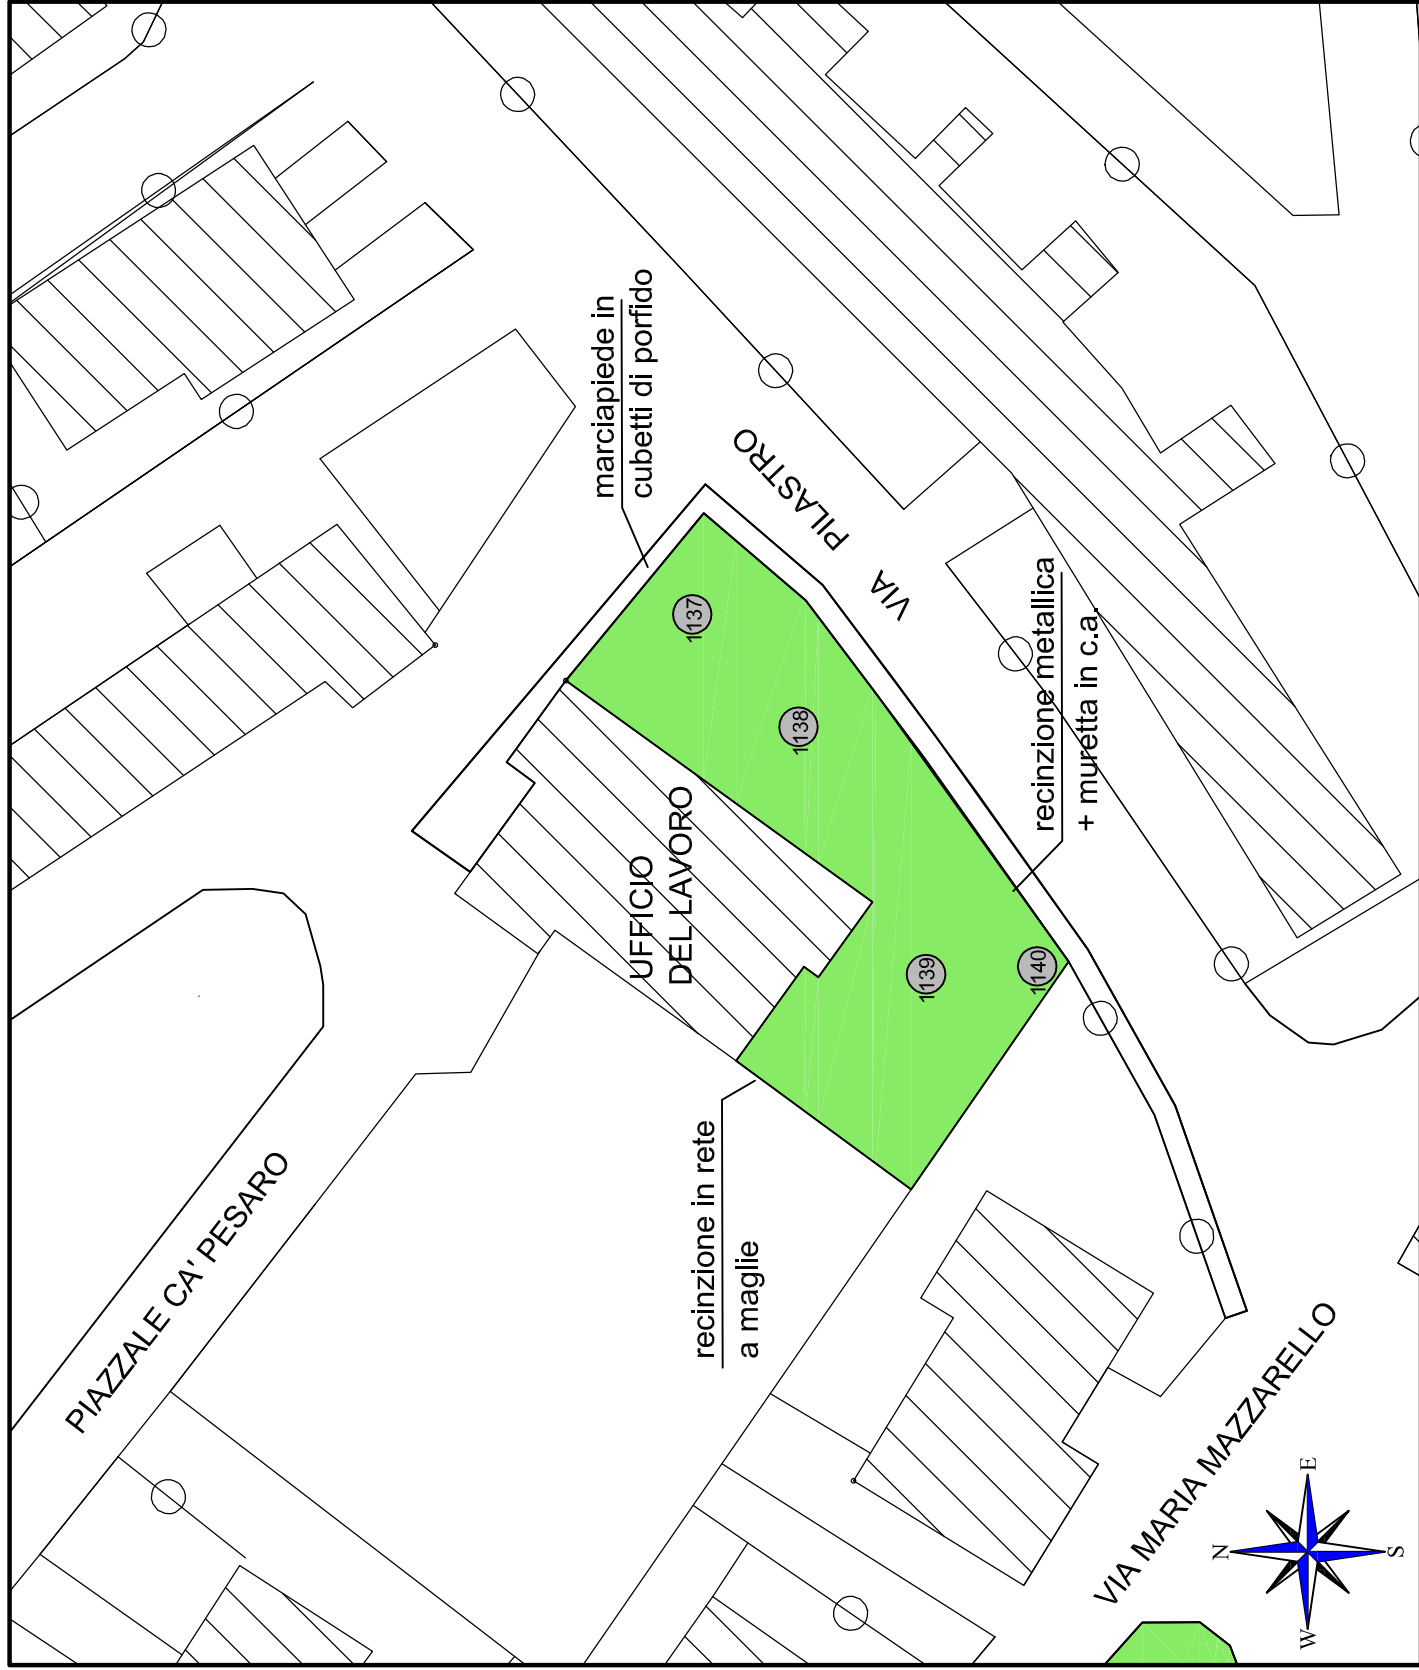


Scala 1:500

P7

VERDE PUBBLICO
"AREA VERDE
RICREATIVA
VIA PILASTRO"

LEGENDA

	area a verde
	green park
	ghiaio
	fabbricati

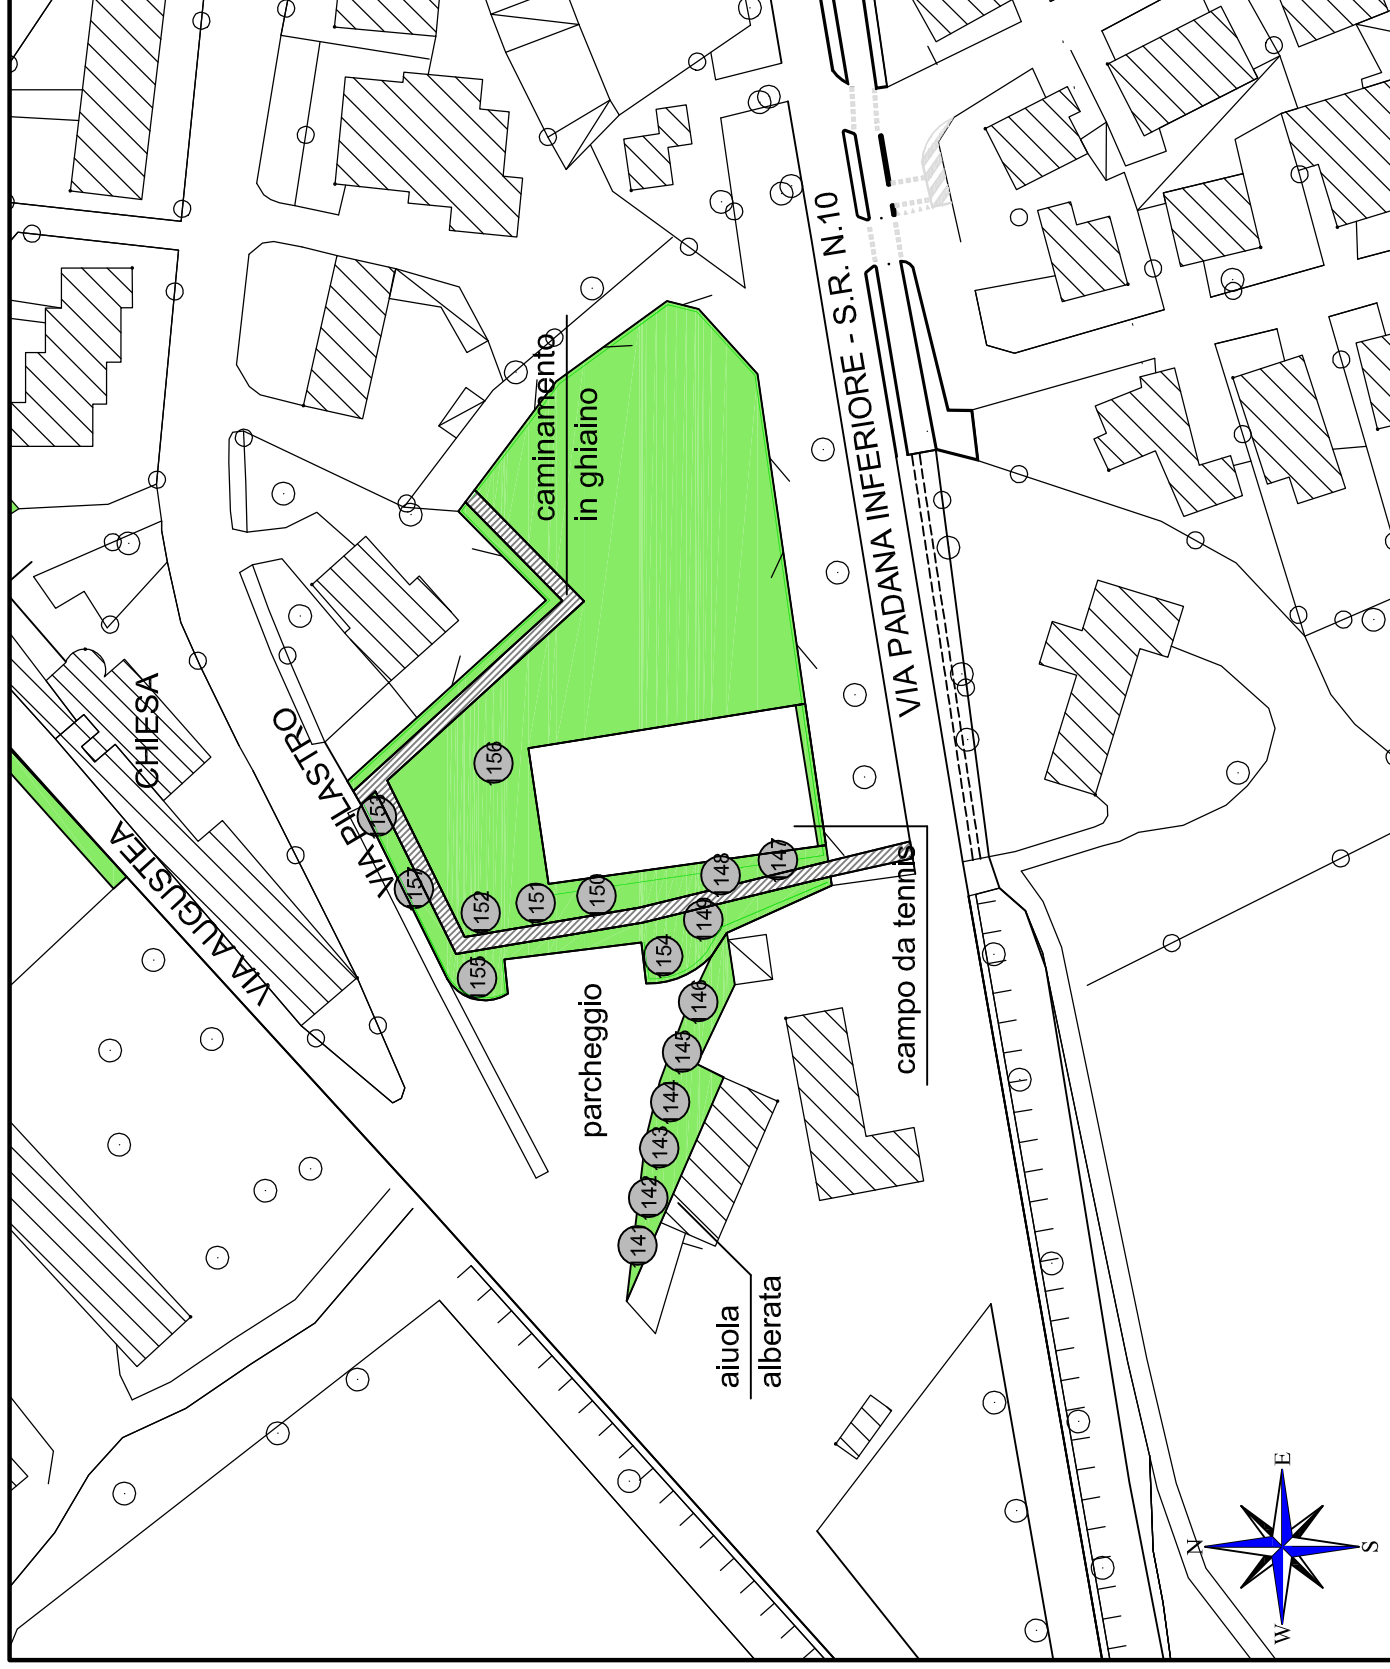

Scala 1:1000

Area a verde in gestione al
Comune =
prato = 2665.08 mq
aiuola alberata = 211.60 mq

P8

VERDE PUBBLICO " AIUOLE VIA VICENZA "

LEGENDA

	area a verde
	green park
	ghiaio
	fabbricati

Area a verde in gestione al
Comune = 185 mq



P9


VERDE PUBBLICO

"PERCORSO PEDONALE
LUNGO S.R.10"

LEGENDA

- area a verde
- green park
- ghiaio
- fabbricati

Area a verde in gestione al
Comune = 4000 mq

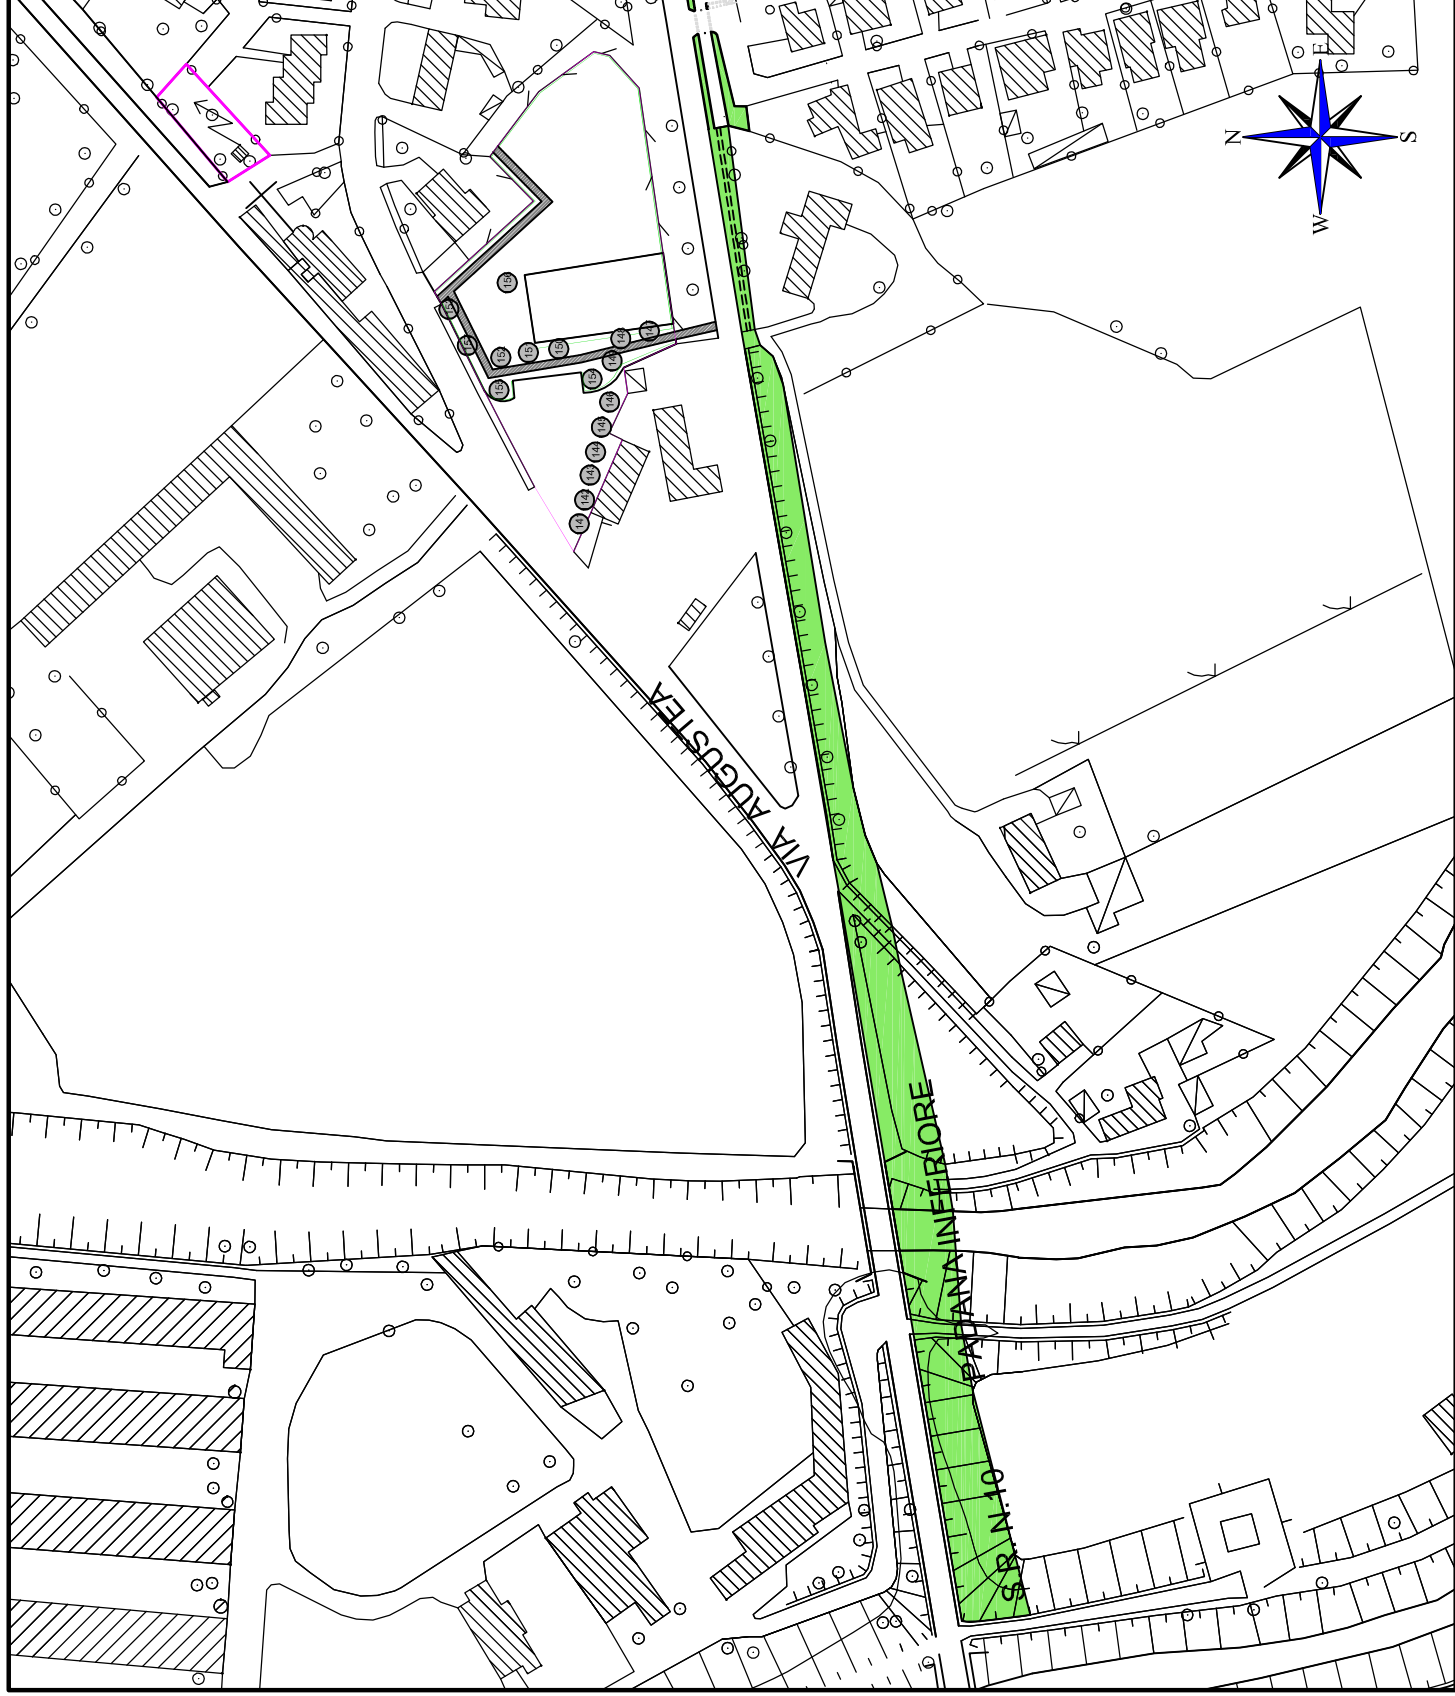

scala 1:2000


P10

VERDE PUBBLICO
" AIUOLE S.R. N.10
LOCALITA' TORRE"

LEGENDA

	area a verde
	green park
	ghiaio
	fabbricati

Area a verde in gestione al
Comune = 3000 mq

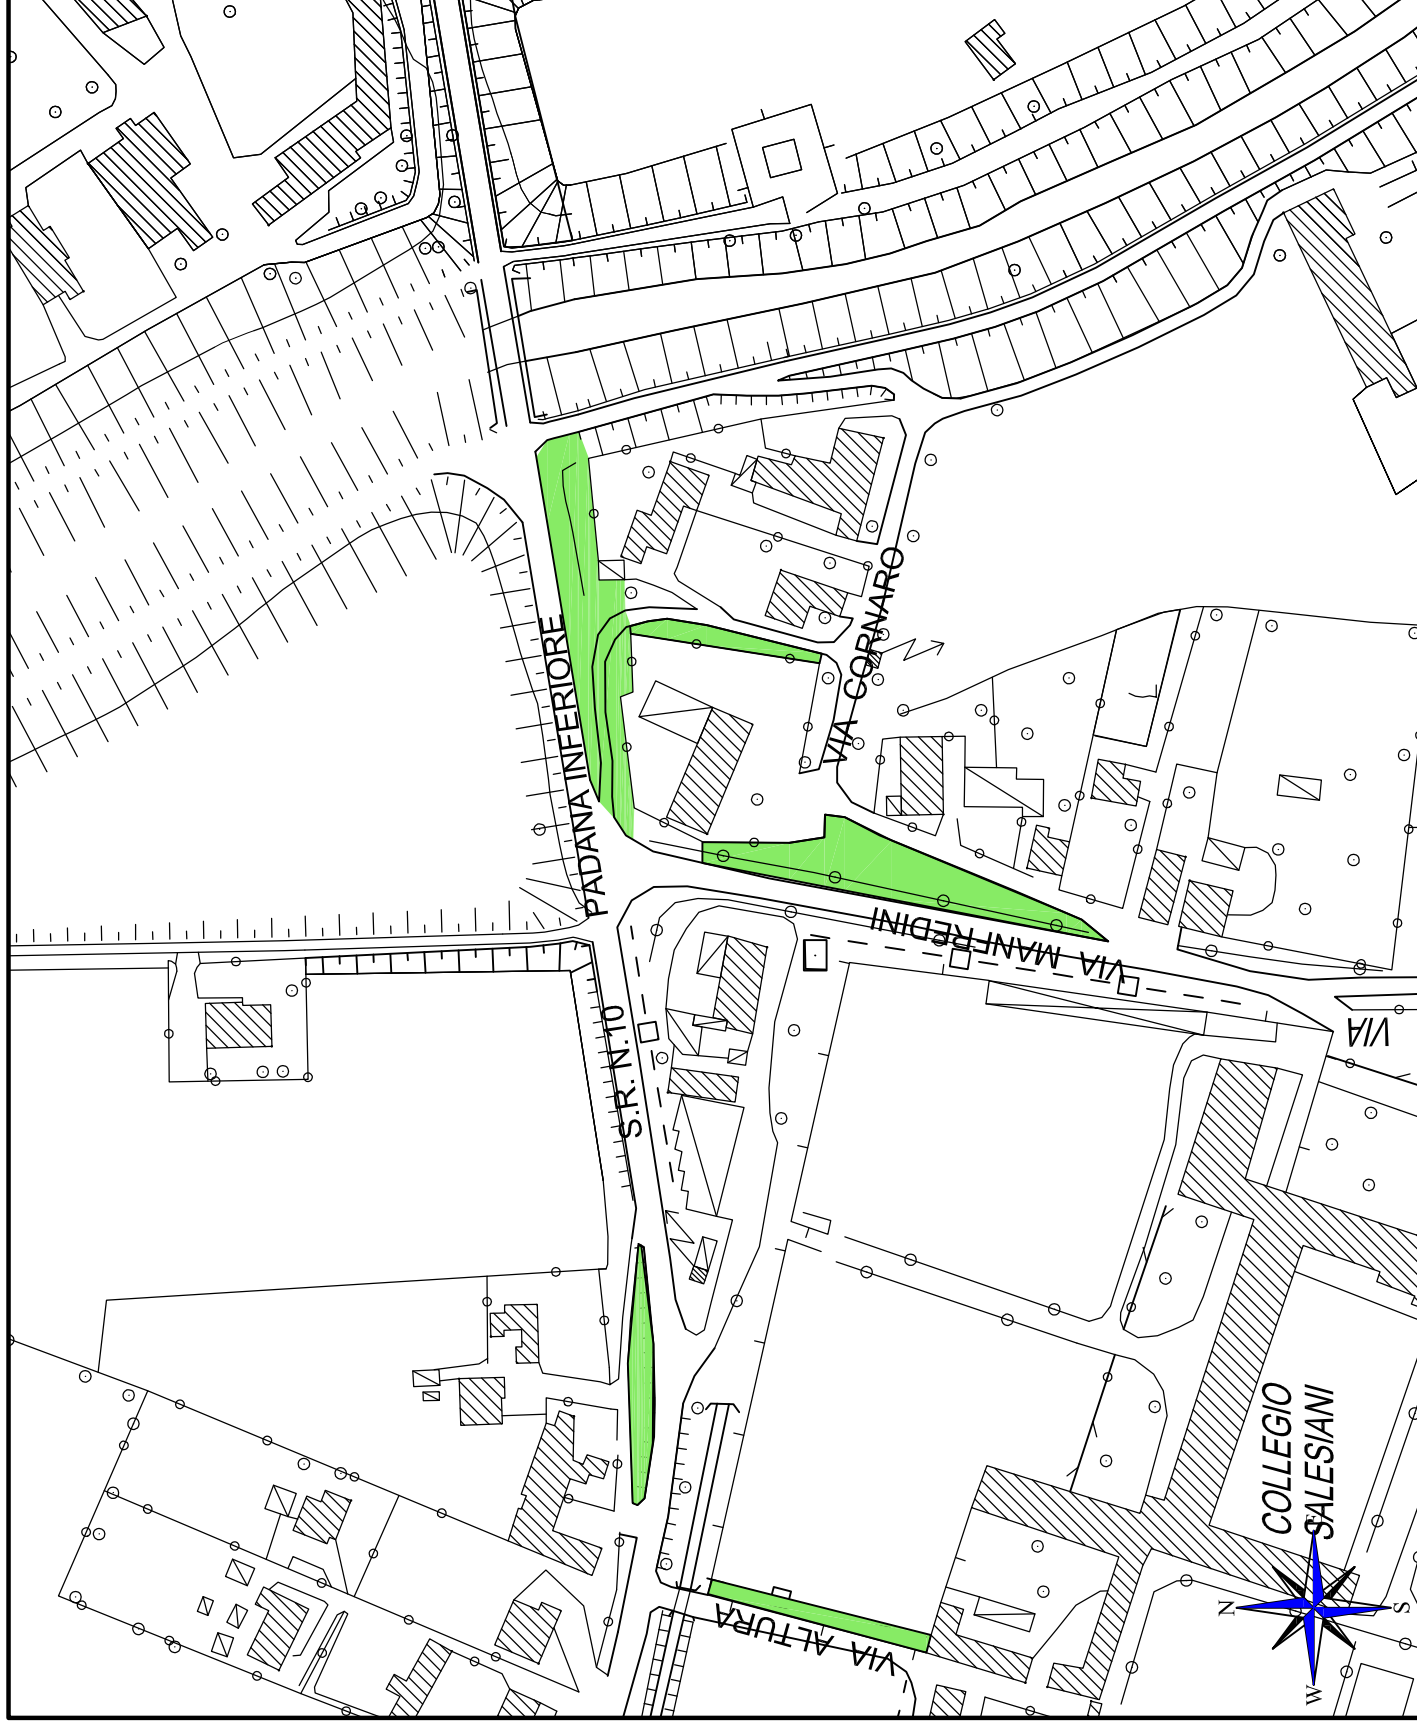

Scala 1:2000

P11


VERDE PUBBLICO

"AIUOLA C.C. EXTENSE"

LEGENDA

-  area a verde
-  green park
-  ghiaio
-  fabbricati

Area a verde in gestione al
Comune = 1.535 mq

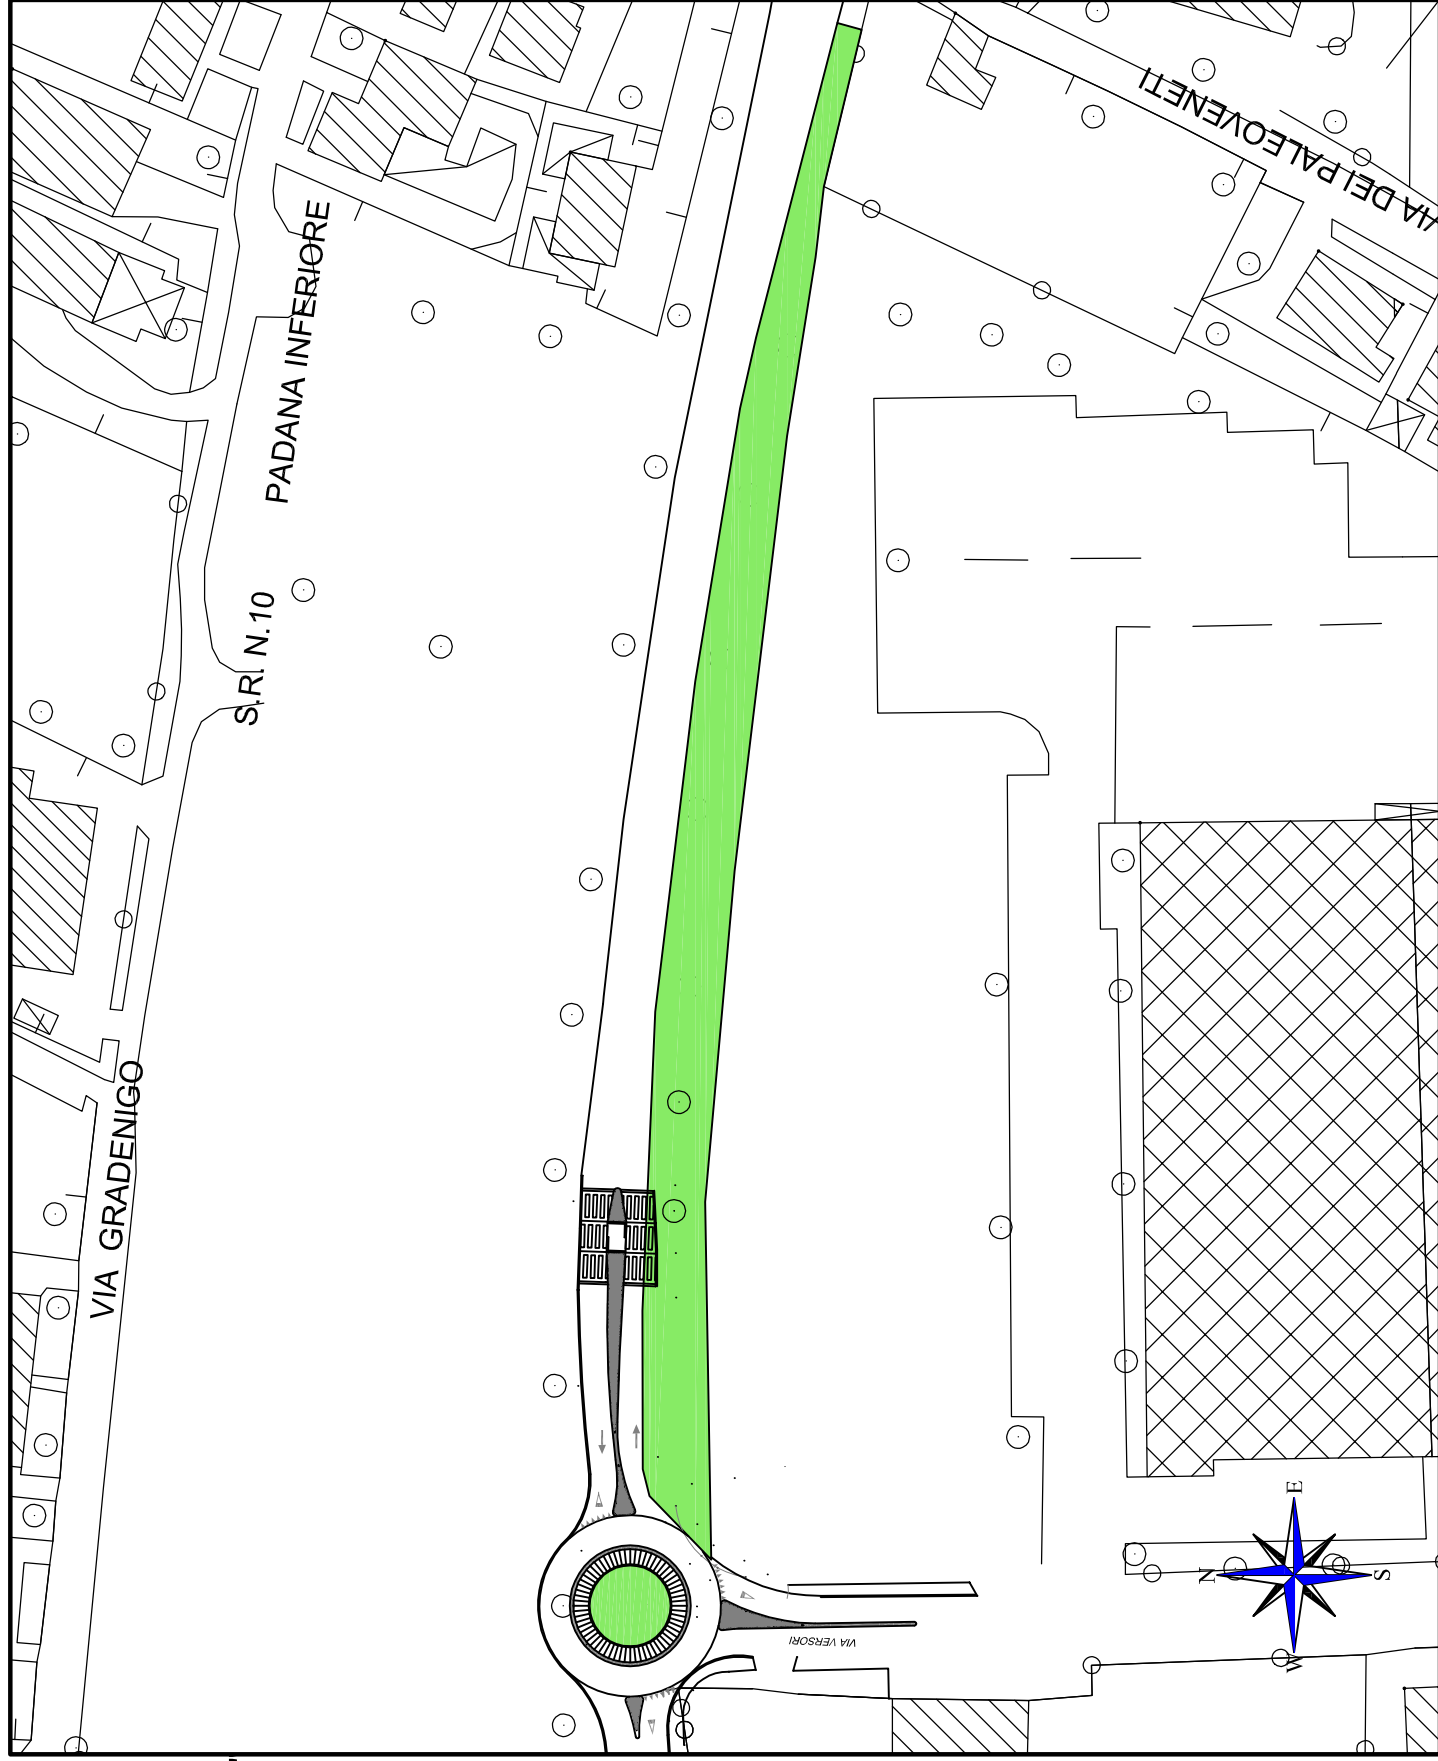


Scala 1:1000

5. PRA'

PRA'					
N° AREA	INDIVIDUAZIONE AREA	SUPERFICI MQ		N° ESSENZE PRESENTI	TIPOLOGIE ESSENZE PRESENTI
PRA 1	Via Don Luigi Rizzo - Quartiere Zanon		2175,91	8	pioppi cipressini
				11	querce robur
				3	ciliegi a fiore
				4	Sophora Yaponica
				2	cespugli vari
				4	Ginkgo biloba
				1	abete rosso
				1	Hibiscus syriacus
				1	alloro
PRA 2	Depuratore		17396,76	14	pioppi
	ESCLUSA DAL SERVIZIO			33	robinie
				20	aceri
				13	salici
PRA 3	Ex Scuola elementare di Prà via Chiesa Prà		293,32	4	Tillio
				1	cigliegio selvatico
				3	Thuia Aurea
				1	Acer Polimorphum Atropurpures
PRA 4	Cimitero Prà		4972,26	14	
PRA 5	Parcheggio via Pra'		118,00	13	
PRA 6	Area Restara		91770,00	13000	
	MANUTENZIONE ESCLUSIVAMENTE CONE DA VOCE V.Q.0.0.3 DELL'E.P.U.				
TOTALE			116726,25	13070	

PRA1

VERDE PUBBLICO
"VIA DON L. RIZZO"

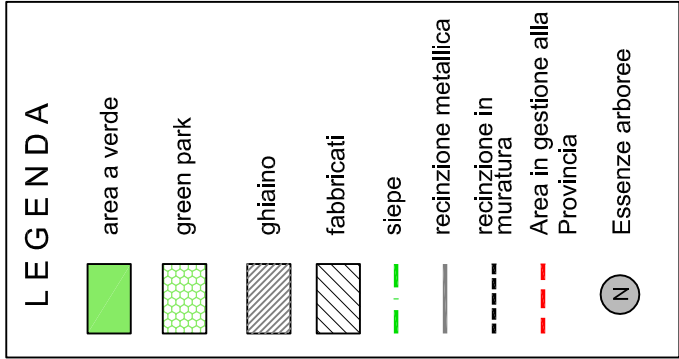


Area a verde in gestione al
Comune = 2300 mq




PRA2

VERDE PUBBLICO
"ZONA DEPURATORE"

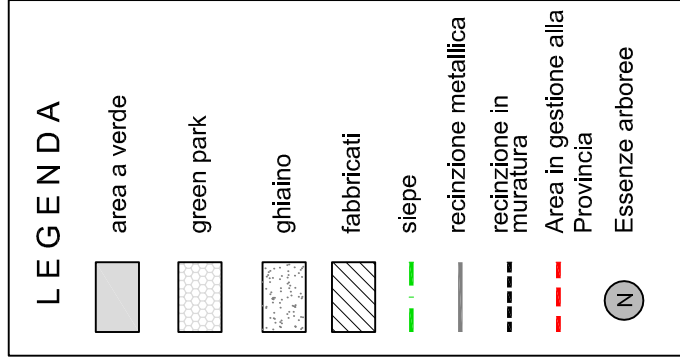

Area a verde in gestione al
CVS = 17396.76 mq

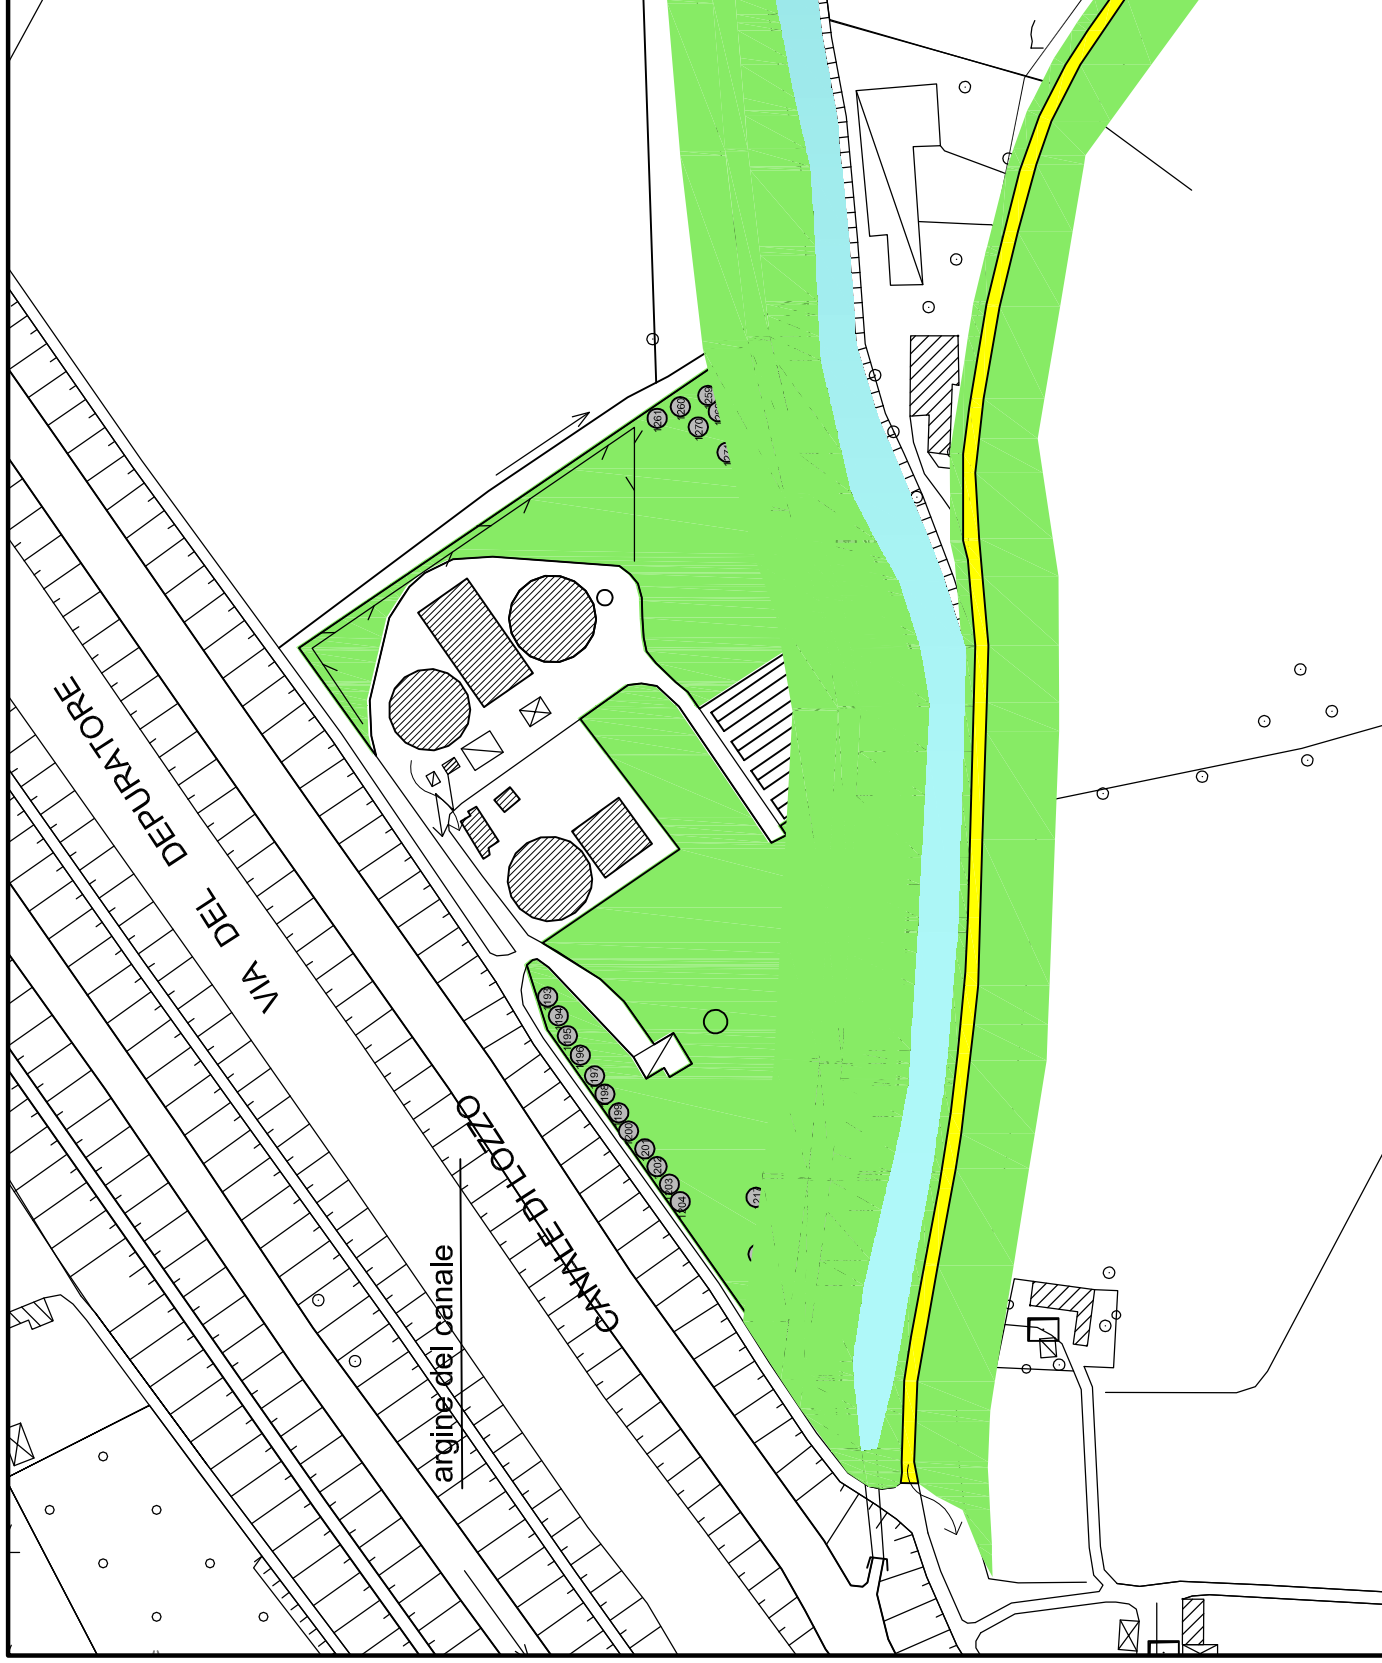


Scala 1:2000

PRA3

VERDE PUBBLICO
"EX SCUOLA PRA"

LEGENDA

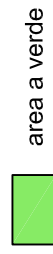

area a verde



green park




ghiaio




fabbricati



siepe

 

recinzione metallica

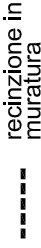

recinzione in muratura




Area in gestione alla Provincia



Essenze arboree

Area a verde in gestione al comune= 293.32 mq

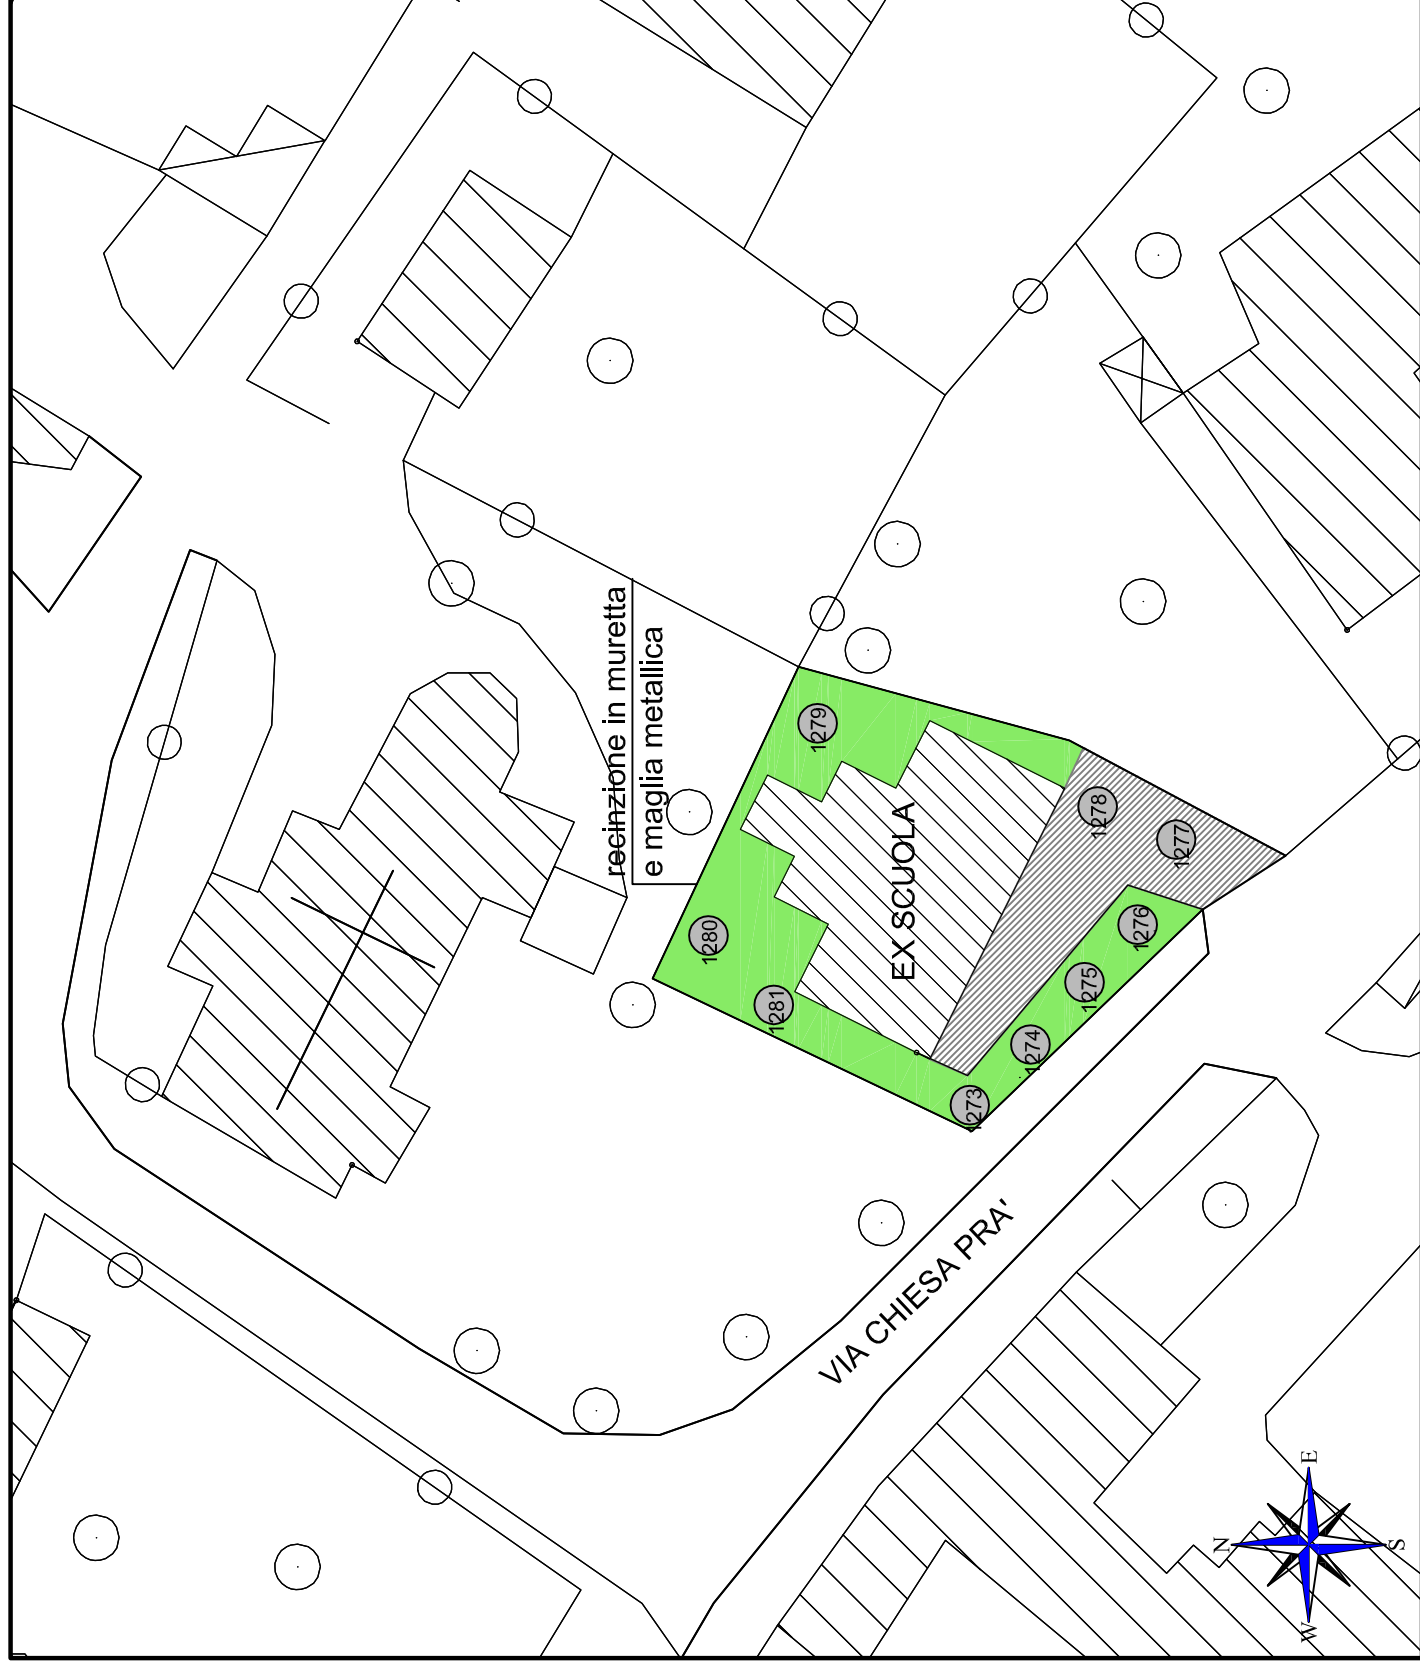

Scala 1:500

PRA4

VERDE PUBBLICO
"CIMITERO PRA"

LEGENDA

- area a verde
- green park
- ghiaio
- fabbricati
- siepe
- recinzione metallica
- recinzione in muratura
- Area in gestione alla Provincia
- Essenze arboree

Area a verde in gestione al
comune= 1390 mq



Scala 1:1000

PRA5

VERDE PUBBLICO
"PARCHEGGIO VIA PRA"

LEGENDA	
	area a verde
	green park
	ghiaio
	fabbricati
	siepe
	recinzione metallica
	recinzione in muratura
	Area in gestione alla Provincia
	Essenze arboree

Area a verde in gestione al
Comune = 118.00 mq




PRA6

VERDE PUBBLICO
"AREA RESTARA"

LEGENDA

-  area a verde
-  green park
-  ghiaio
-  fabbricati
-  siepe
-  recinzione metallica
-  recinzione in muratura
-  Area in gestione alla Provincia
-  Essenze arboree

Area a verde in gestione al
Comune = 91770.00 mq
Manutenzione SOLO come da
voce E.P.U. V.Q.0.0.3

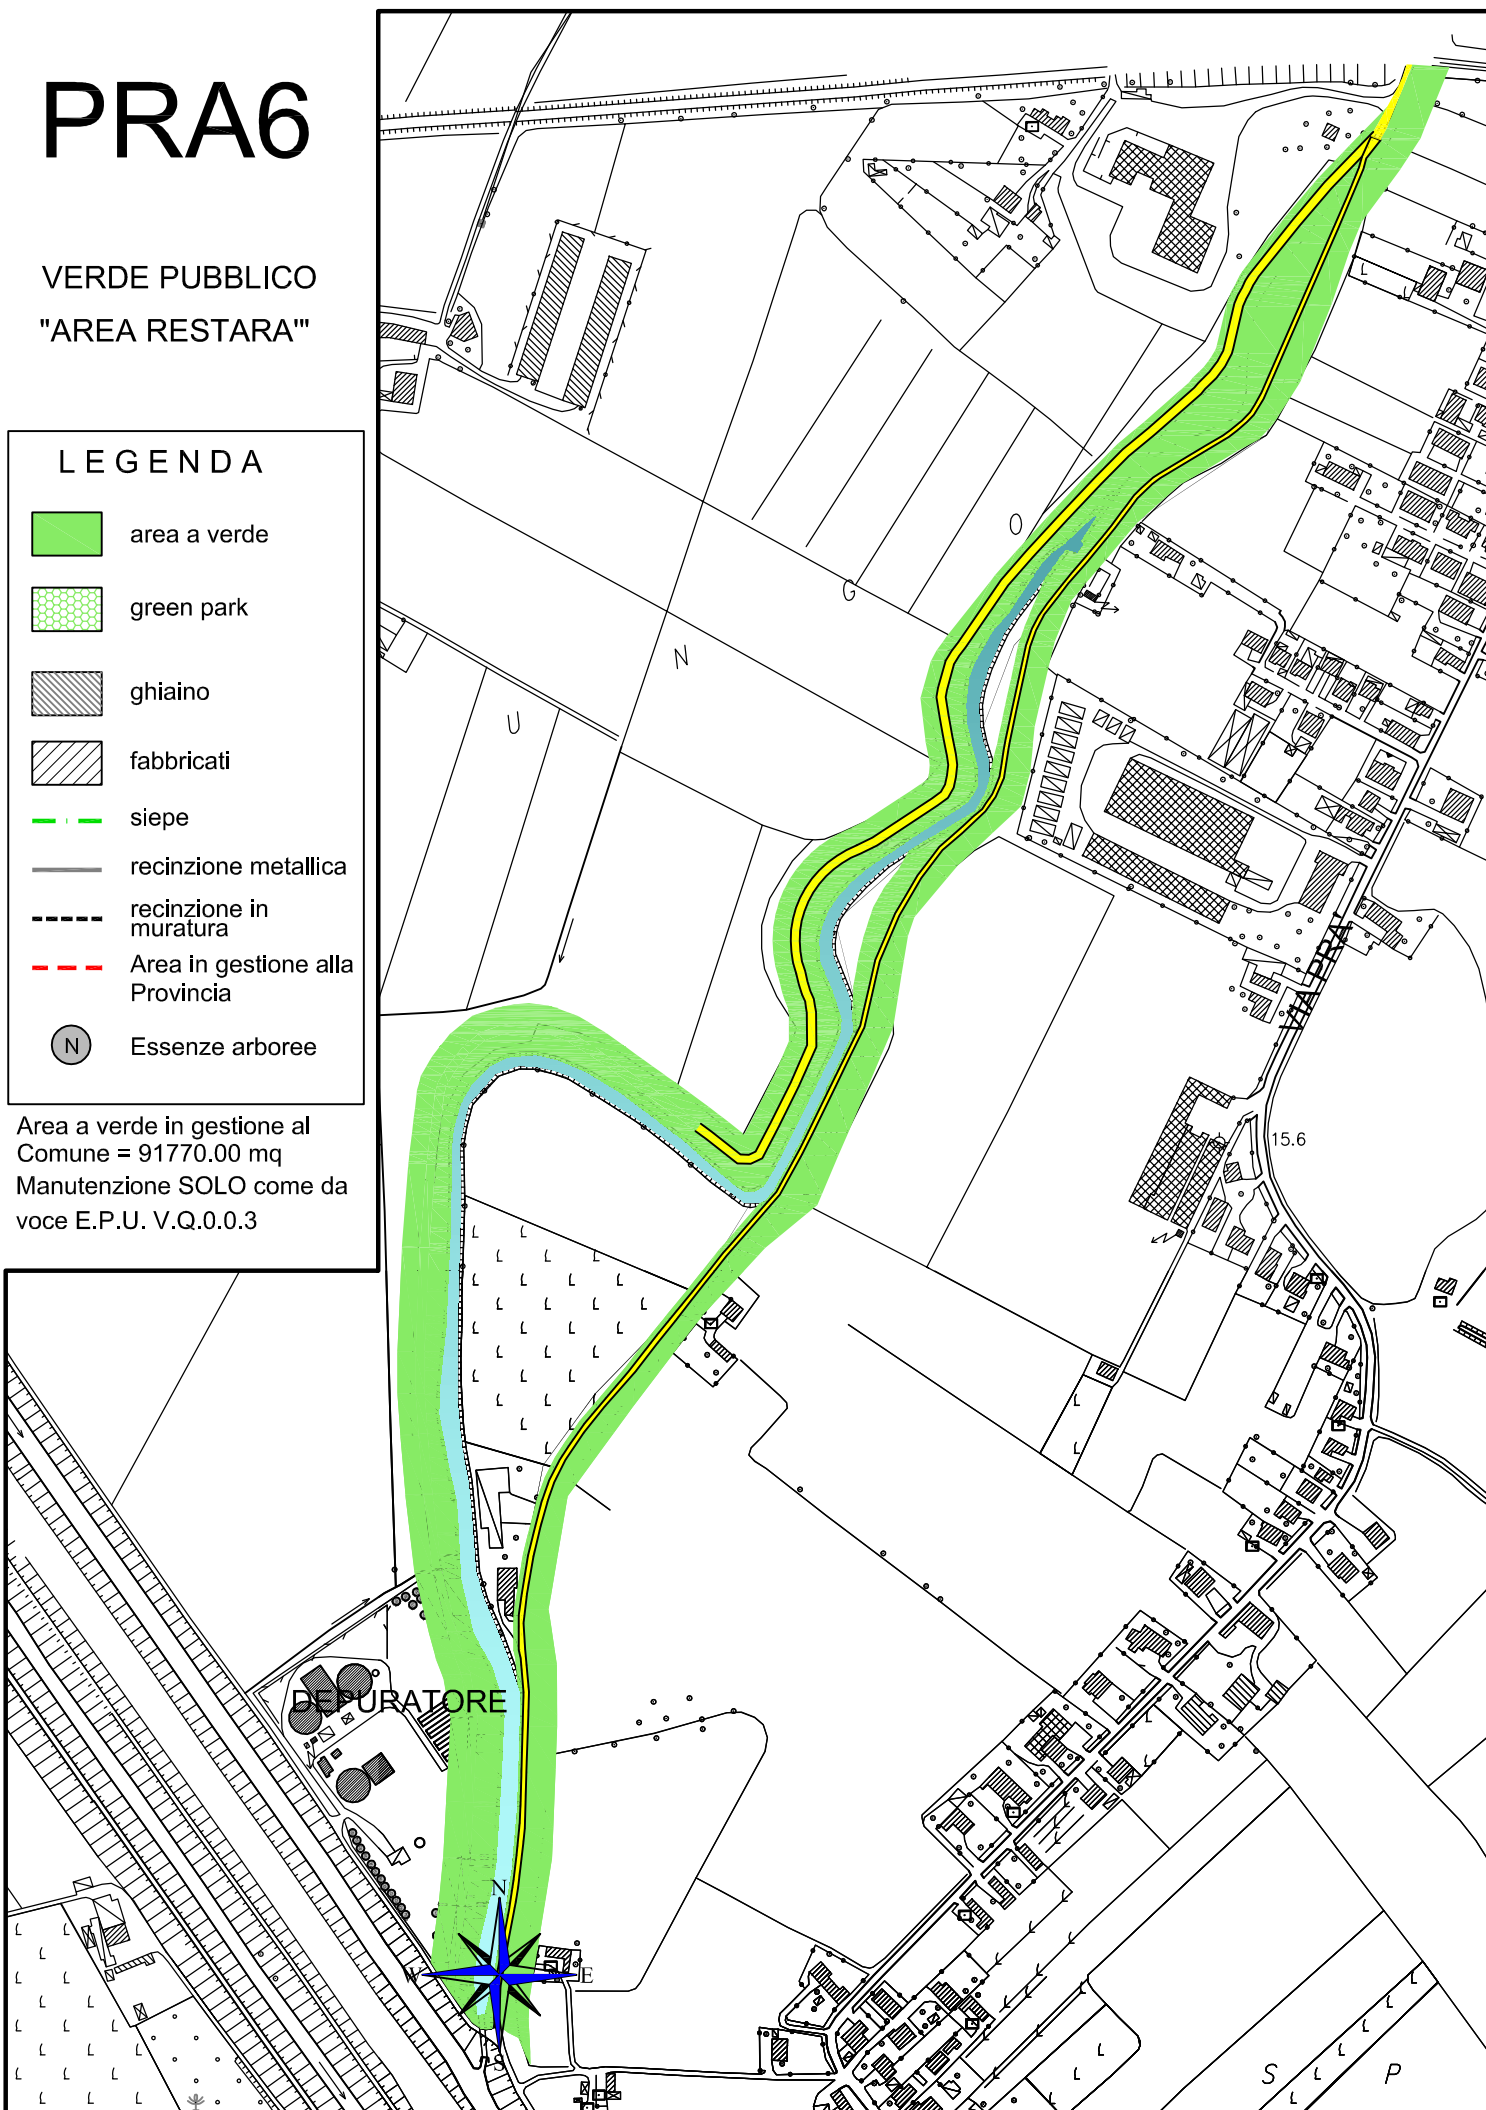


Scala 1:5000

6. SALUTE


SALUTE					
N° AREA	INDIVIDUAZIONE AREA	SUPERFICI MQ		N° ESSENZE PRESENTI	TIPOLOGIE ESSENZE PRESENTI
S1	Ingresso Cimitero Maggiore		2501,50		siepe bosso
				3	Taxas baccata
				1	pinus pinea
				2	yucca
				2	abete rosso
				1	cedrus deodara
				2	osmanthus
				1	sorbo
				1	pinus gripphity
				2	melograno a fiore
				3	Prunus prissardi
S2	Parcheggio Cimitero Maggiore	prato verde	5100,50		siepe di Forsythia
		aiuole	444,86	10	Tilio
				13	Ipocastani
				6	acace
S3	Via Corelio - Via Marziale	area attrezzata	2044,00	5	cedrus deodara
				1	cedrus libano
				2	Taxas baccata
				2	osmanthus
				3	agrifoglio
				4	pino nero
				3	cespugli melograno da fiore
S4	Chiesa Madonna della Salute	aiuole	325,00	1	cedrus deodara
				1	cedro libano
S5	Via Olmo	aiuola	54,56	1	Ulmus
S6	Via Maganza	aiuole	50,00		
S7	Via Rubin de Cervin	aiuole	525,00		
TOTALE			11045,42	70	

S1

VERDE PUBBLICO
"area CIMITERIALE"

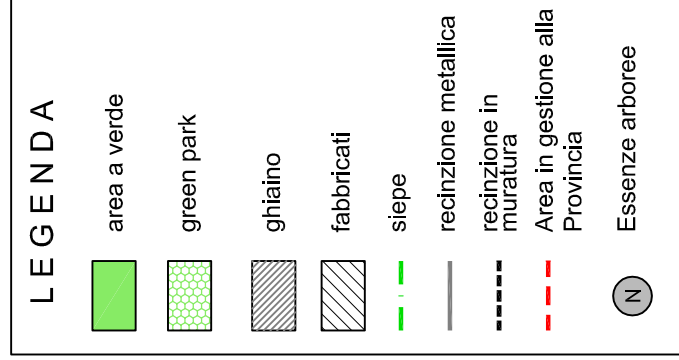

Area a verde in gestione al
Comune = 2501,50 mq

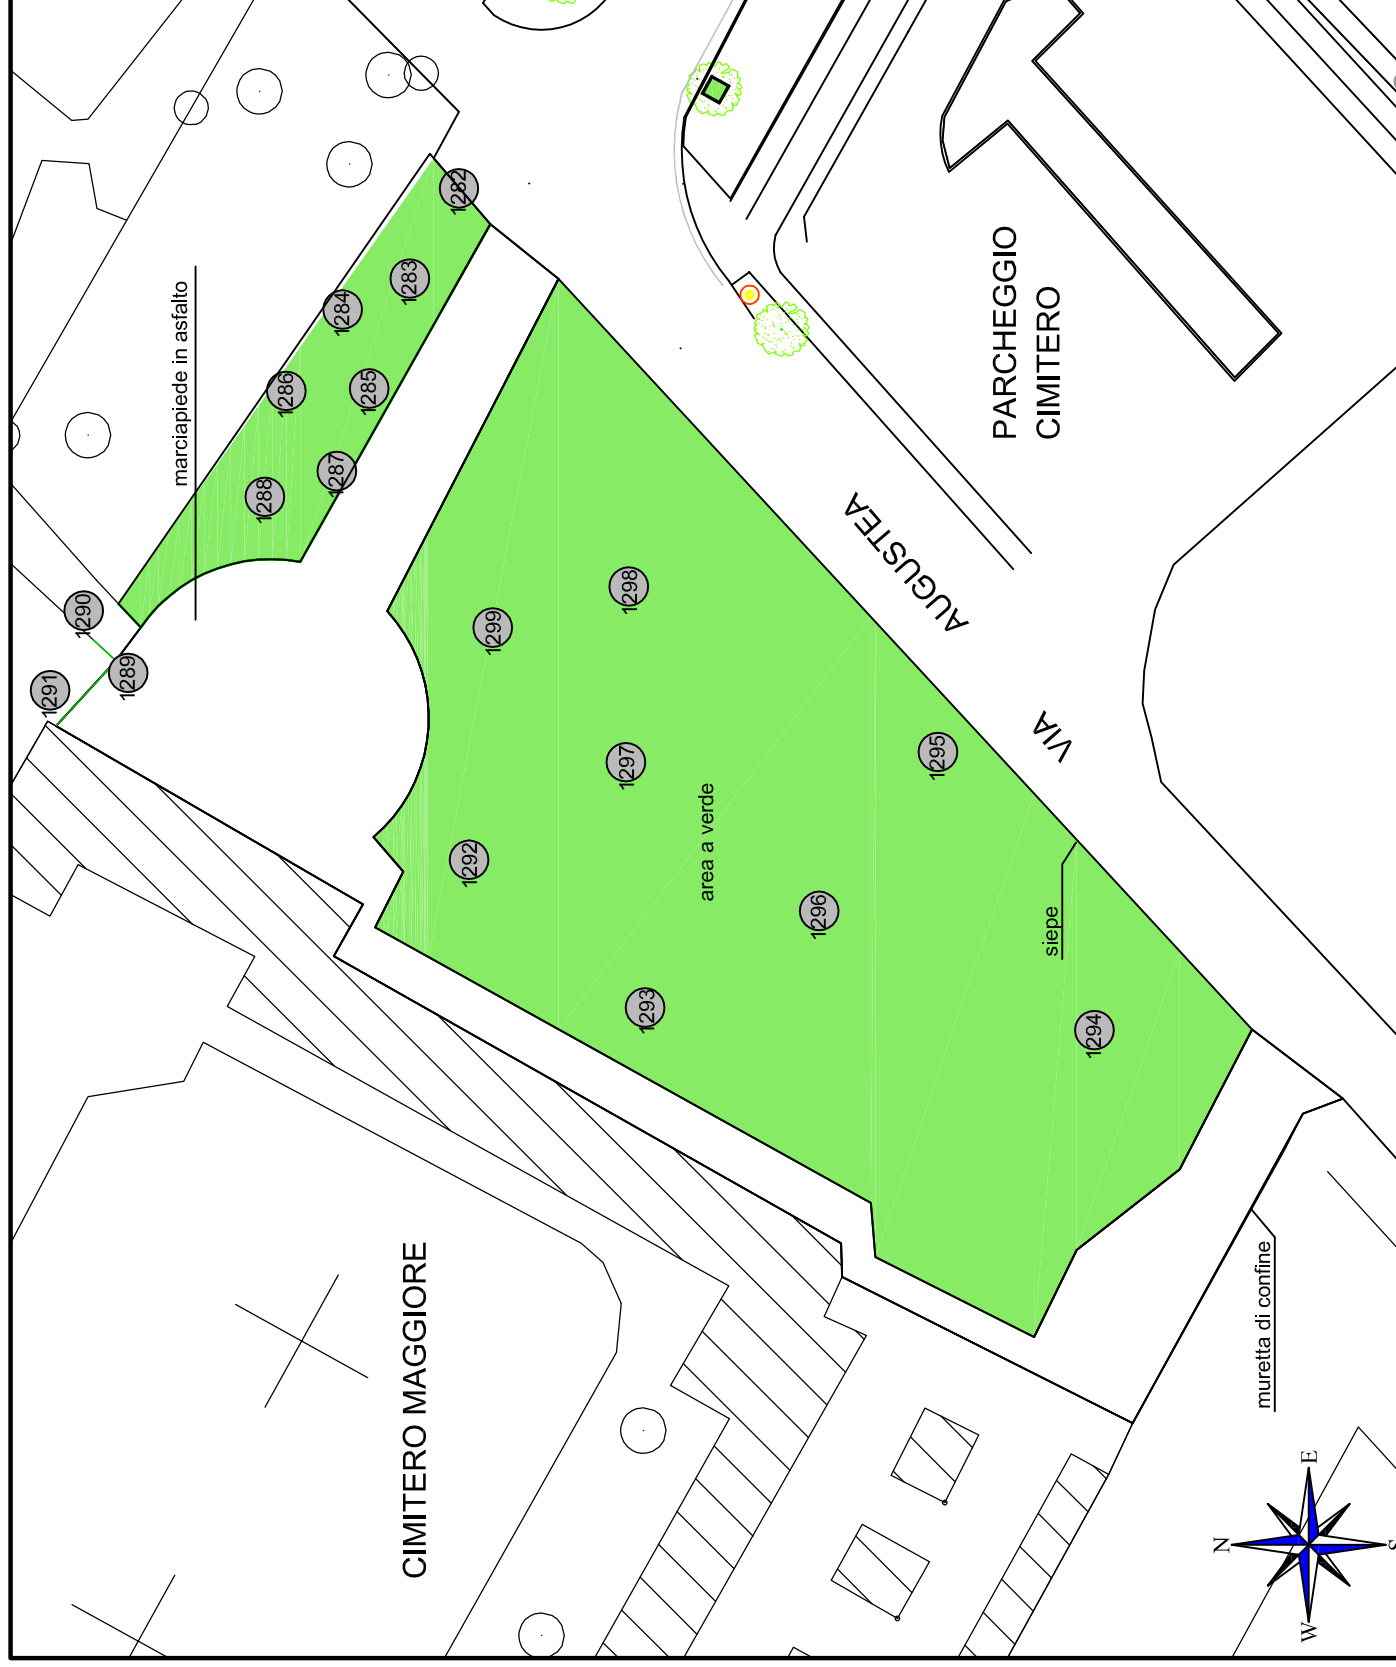

Scala 1:500

S2

VERDE PUBBLICO
"area CIMITERIALE"
parcheggio

LEGENDA

area a verde

green park

ghiaio

fabbricati

siepe


recinzione metallica

recinzione in muratura

Area in gestione alla Provincia

Essenze arboree

Area a verde in gestione al Comune =
prato verde = 5070.56 mq
aiuole = 444.86 mq

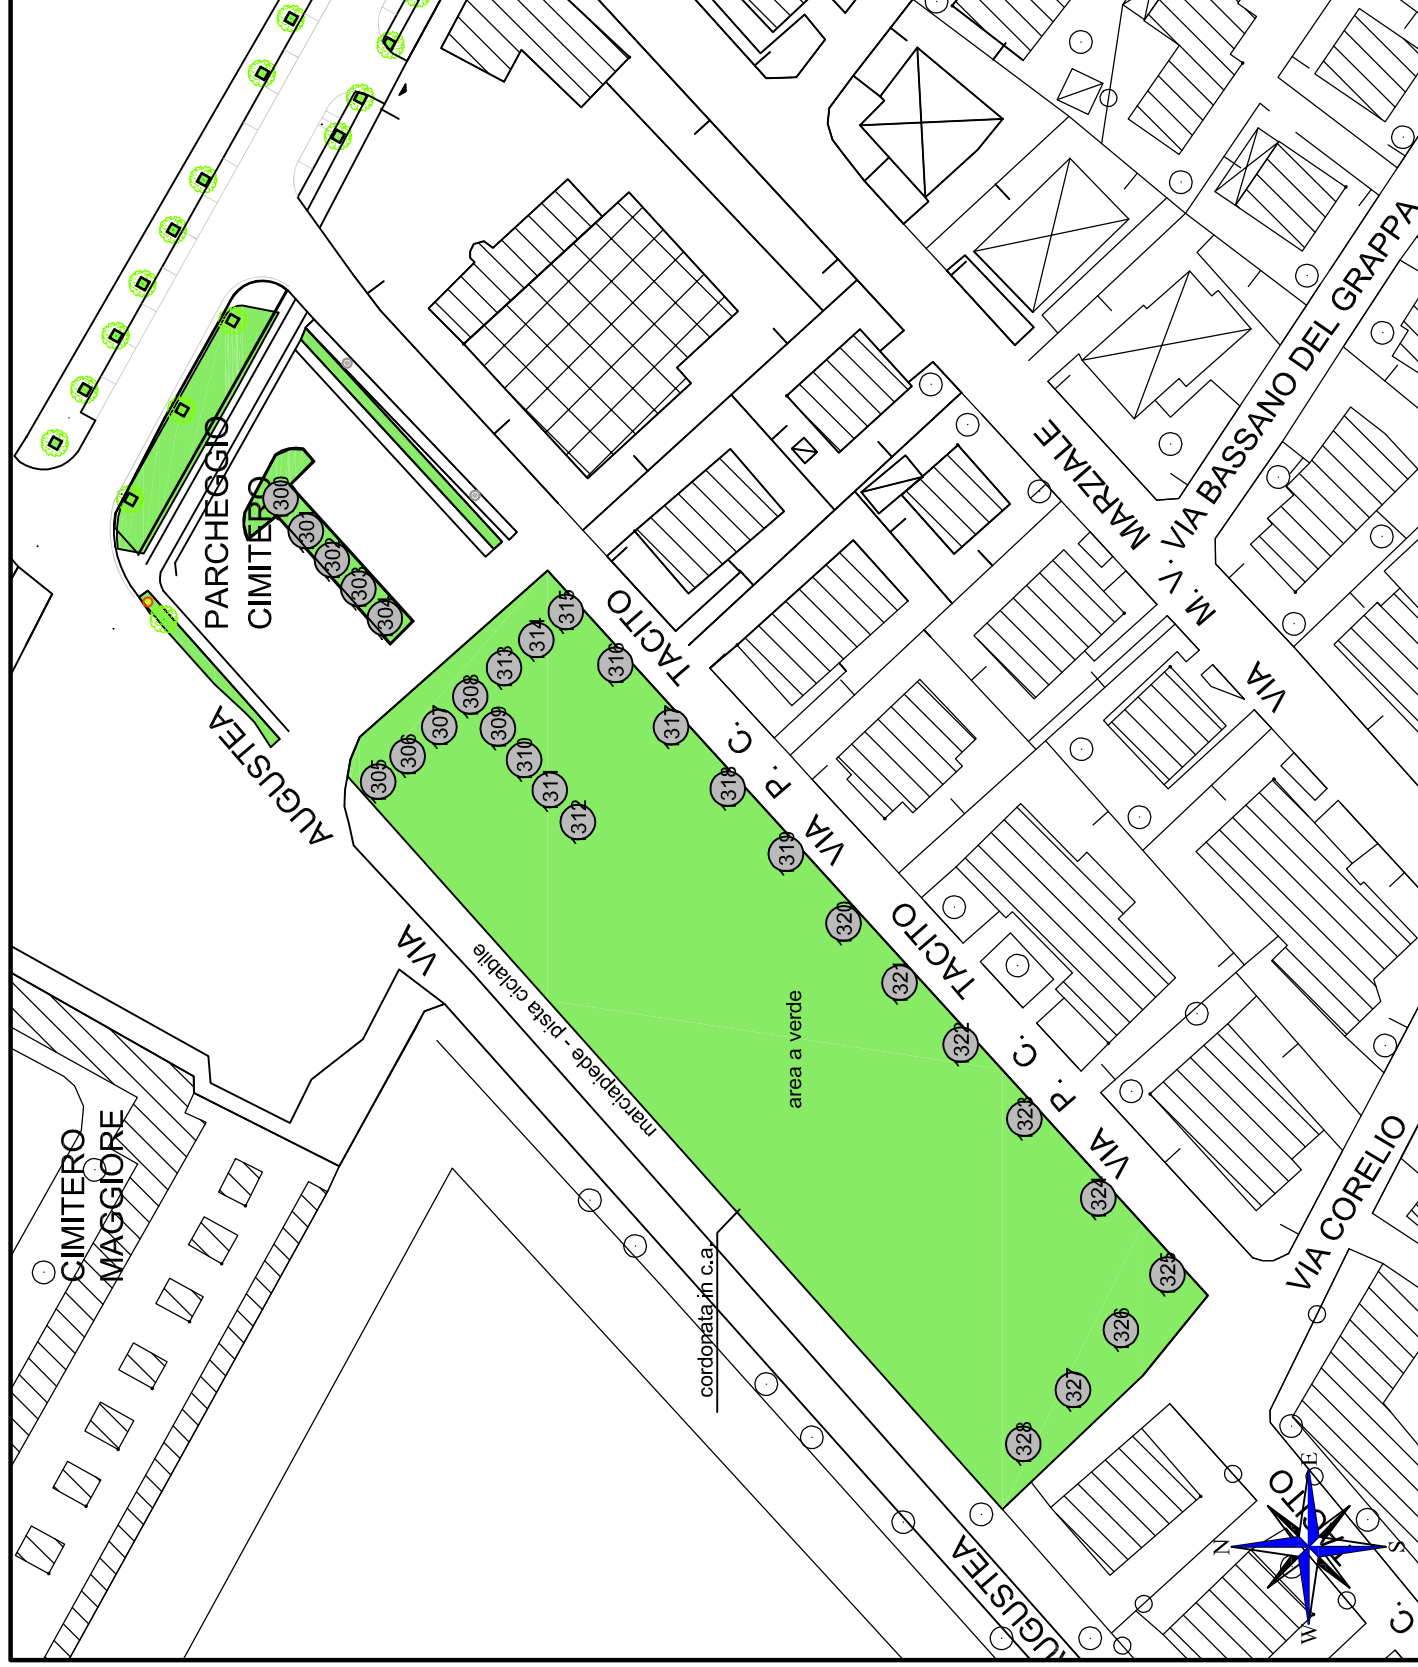

Scala 1:1000

S3

VERDE PUBBLICO

"VIA CORELIO E

VIA M. V. MARZIALE"

LEGENDA



area a verde



green park




ghiaio



fabbricati

siepe

recinzione metallica

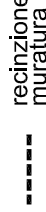


Area in gestione alla
Provincia



Essenze arboree

Area a verde in gestione al
Comune = 2044.00 mq

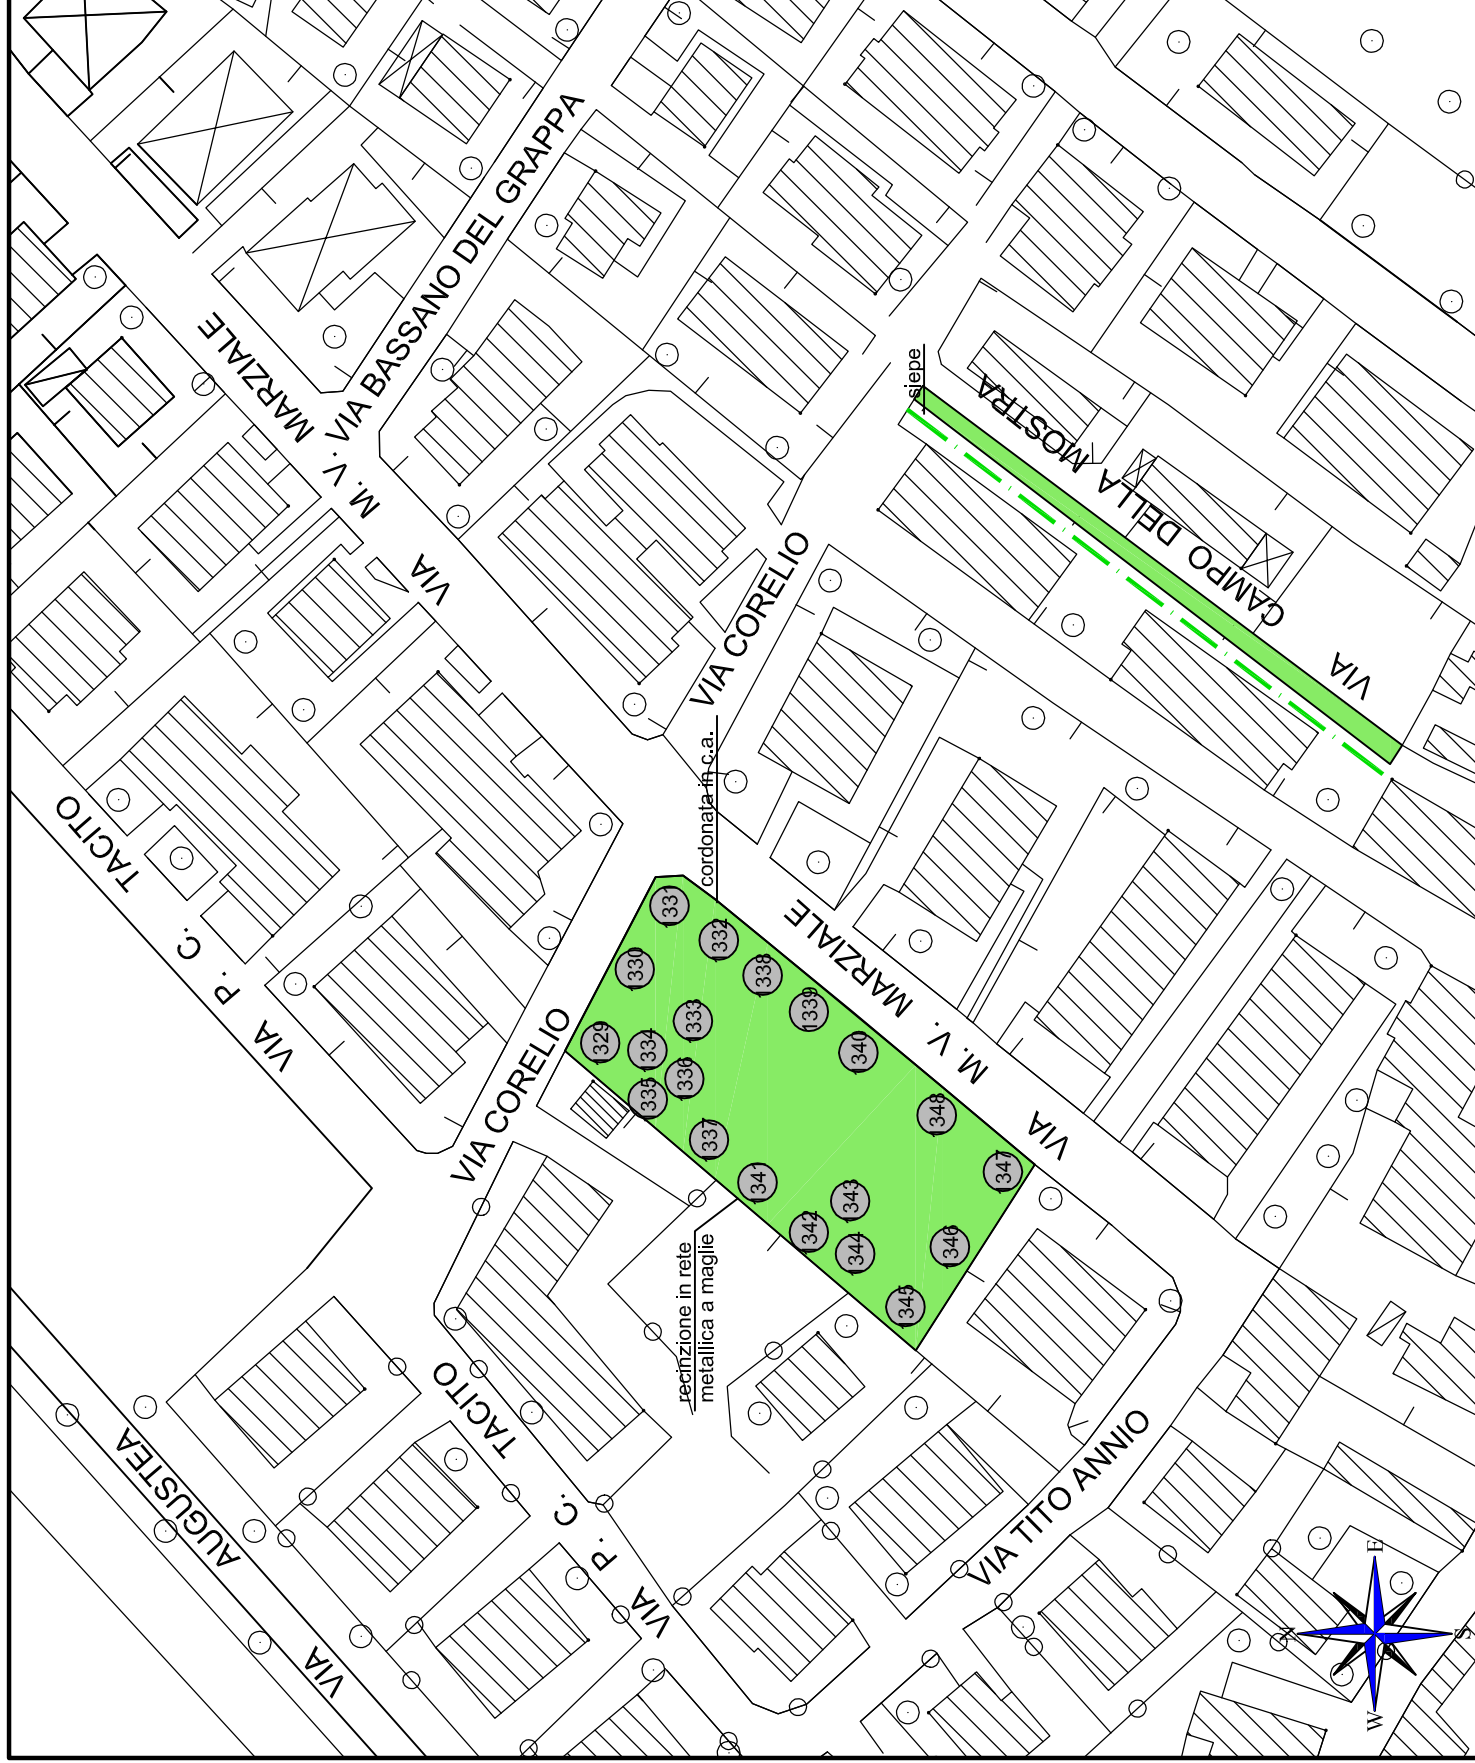


Scala 1:1000

S4

VERDE PUBBLICO "ZONA SALUTE"

LEGENDA

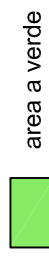

area a verde



green park



ghiaio



fabbricati



siepe



recinzione metallica



recinzione in muratura




Area in gestione alla
Provincia



Essenze arboree

Area a verde in gestione al
Comune = 325.00 mq

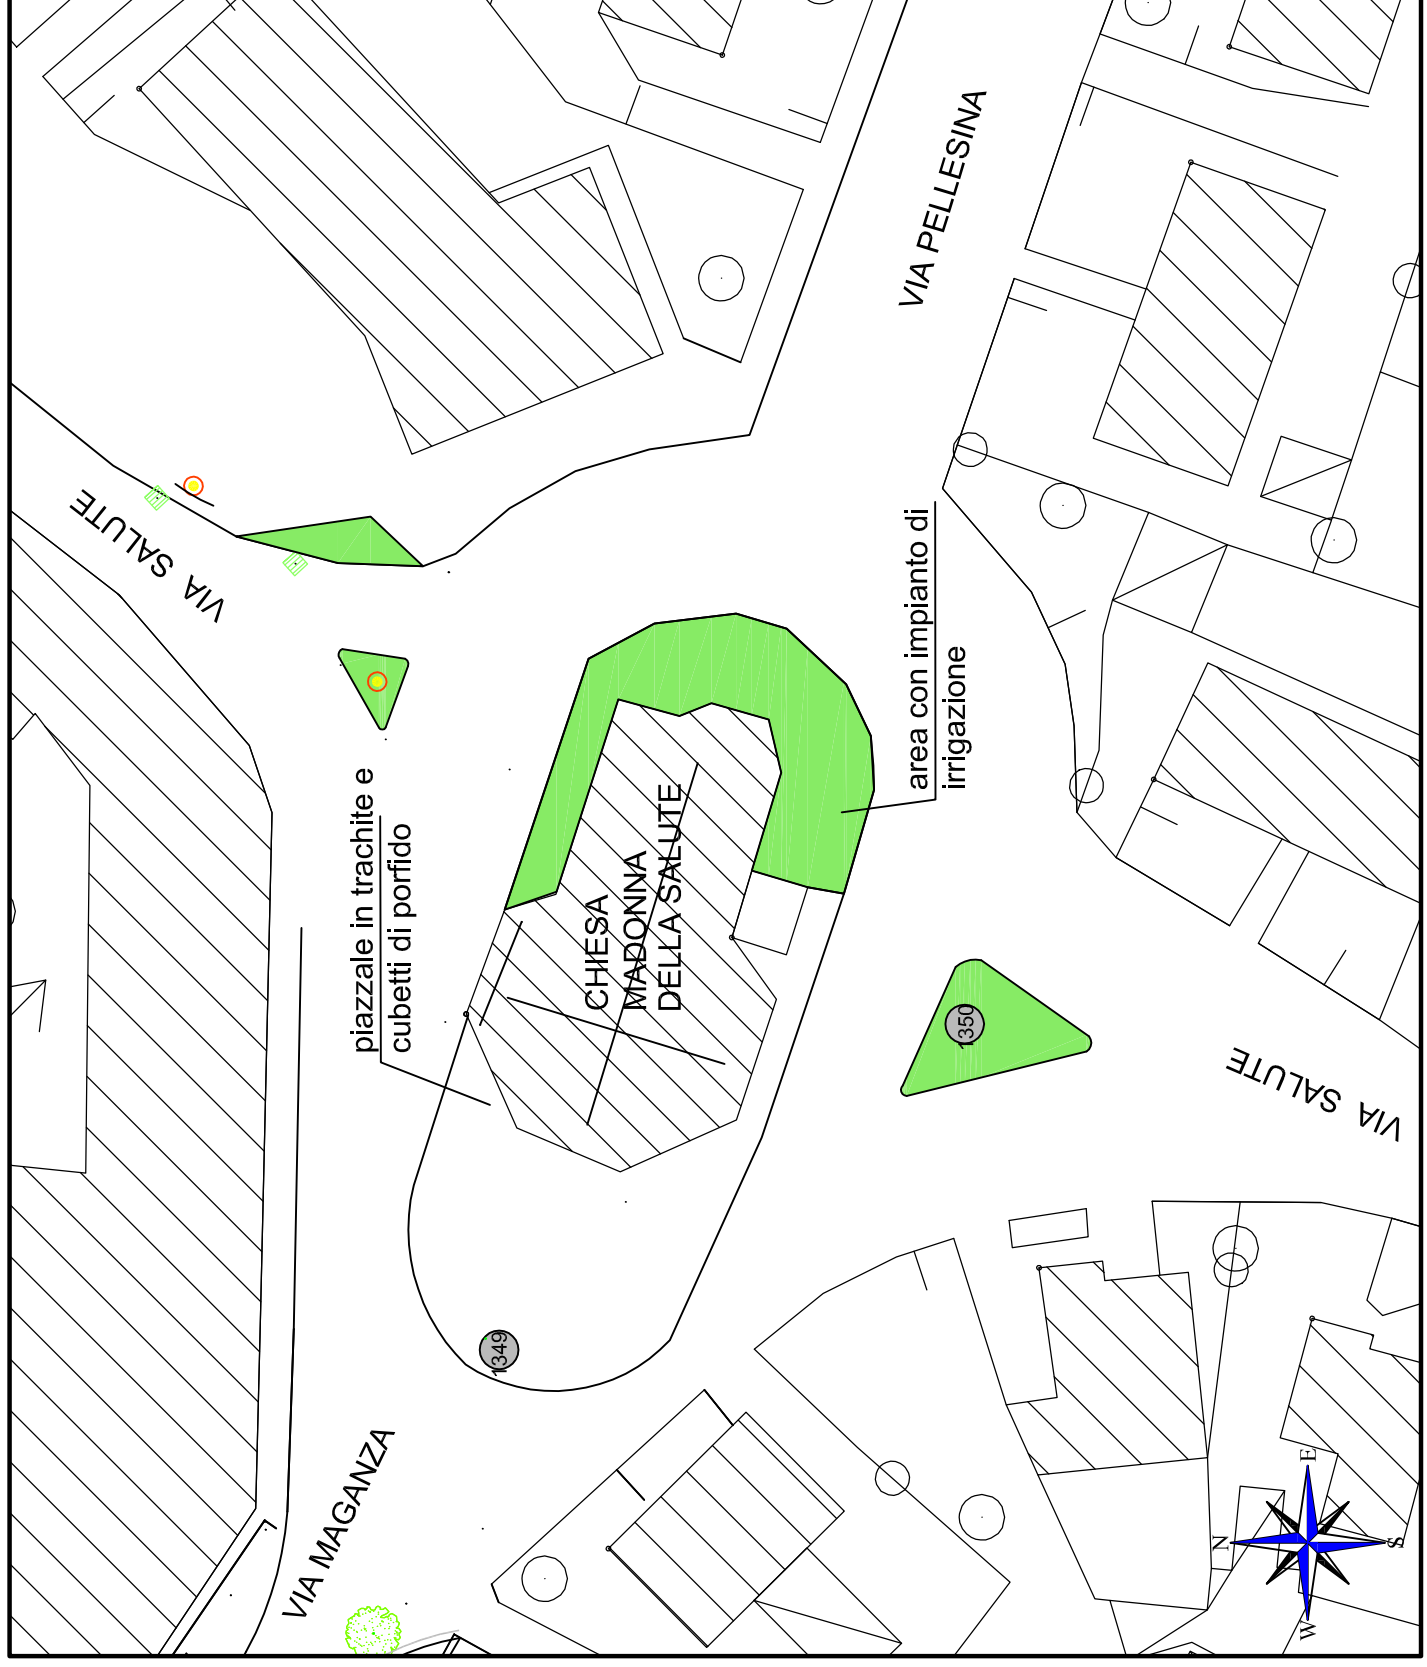


Scala 1:500

S5

VERDE PUBBLICO "ZONA SALUTE"

LEGENDA	
	area a verde
	green park
	ghiaio
	fabbricati
	siepe
	recinzione metallica
	recinzione in muratura
	Area in gestione alla Provincia
	Essenze arboree

Area a verde in gestione al
Comune = 54.56 mq

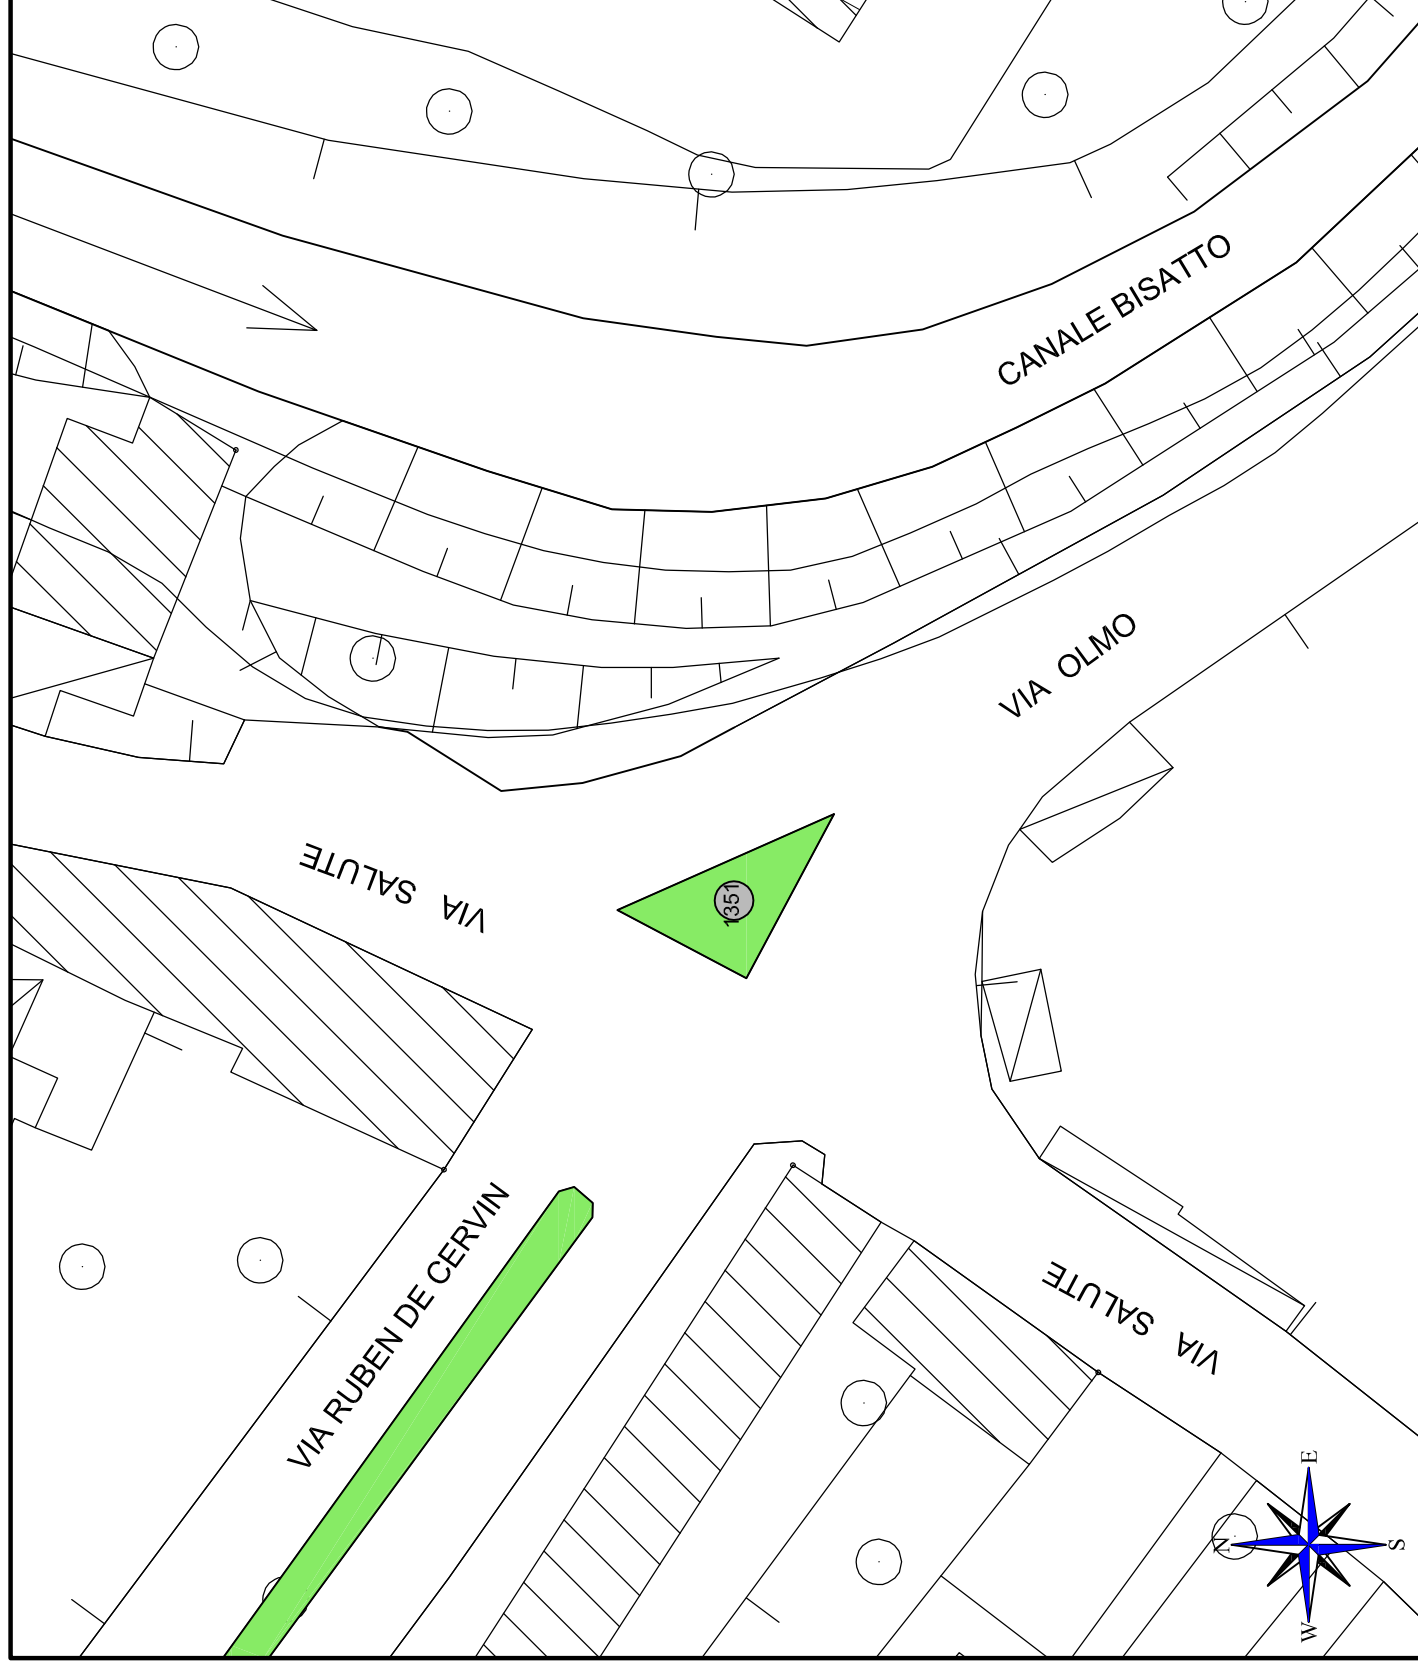

Scala 1:500

VERDE PUBBLICO "VIA MAGANZA"

LEGENDA


- | | |
|---|---------------------------------|
|  | area a verde |
|  | green park |
|  | ghialno |
|  | fabbricati |
|  | siepe |
|  | recinzione metallica |
|  | recinzione in muratura |
|  | Area in gestione alla Provincia |
|  | Essenze arboree |

Area a verde in gestione al
Comune = 50.00 mq




S7

VERDE PUBBLICO "VIA RUBIN DE CERVIN"

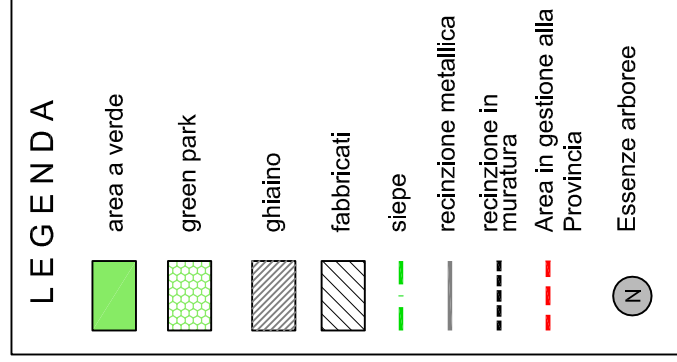

Area a verde in gestione al
Comune = 525,00 mq

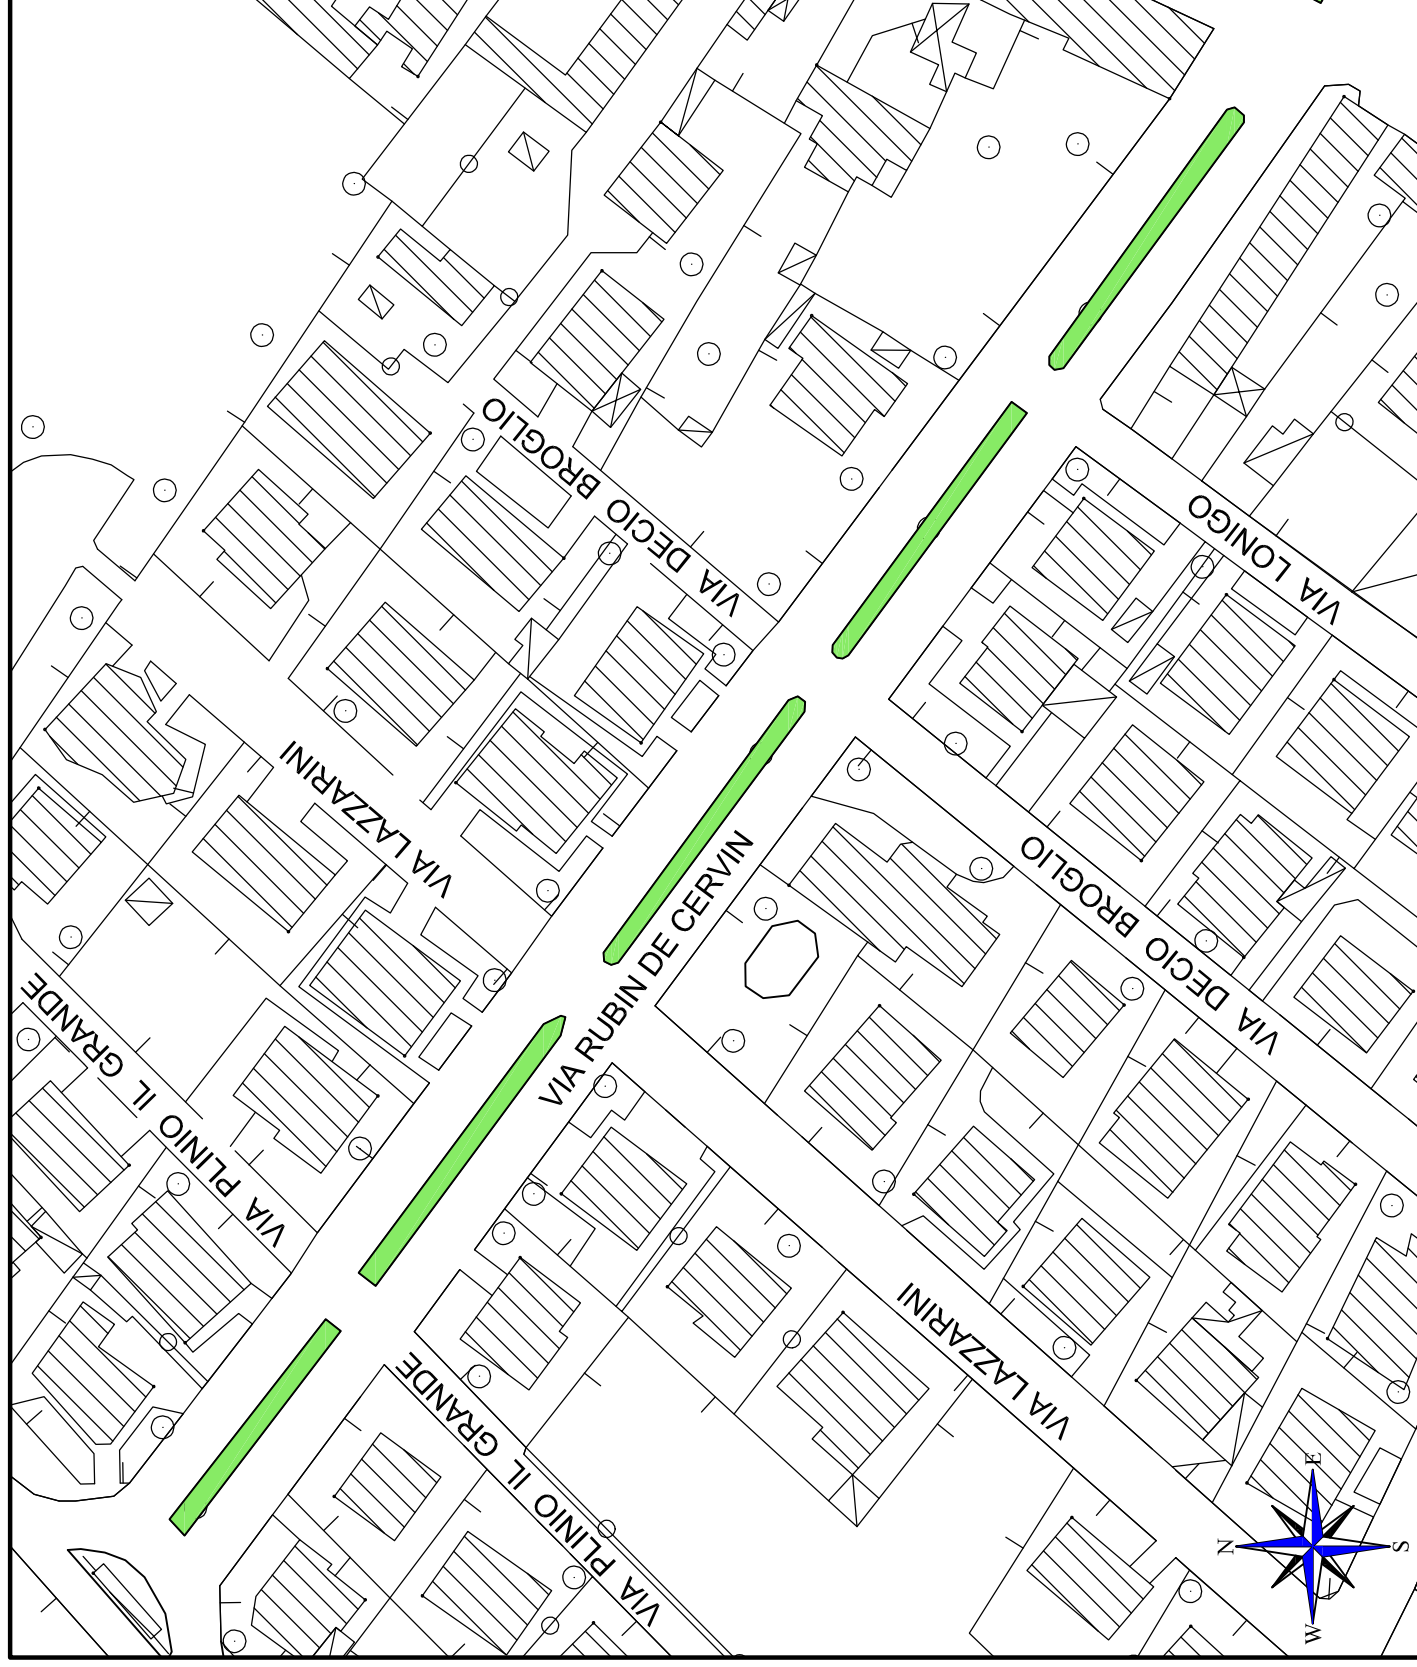

Scala 1:1000

7. SCHIAVONIA

SCHIAVONIA					
N° AREA	INDIVIDUAZIONE AREA	SUPERFICI MQ		N° ESSENZE PRESENTI	TIPOLOGIE ESSENZE PRESENTI
SCH 1	Via Carraro - Schiavonia		600,00	2	taxus baccata
				4	thuia aurea
				1	pino nero
				1	cedrus atlantica
				1	salice
				2	fico
SCH 2	Ex Scuole a Schiavonia -deposito Comunale		589,26	2	Platanus orientalis
				1	Tillio
				3	Thuia aurea
				3	Ciliegio a fiore
				9	Acacia Yulibrissin
				4	tigli ibridi
SCH 3	Via Ponticello aiuole condominio		213,00	2	cedrus deodora
				2	magnolia
				2	chamaerops
SCH 4	Zona Peep Schiavonia	aiuole	93,44	16	aceri
		prato	3425,33		
SCH 5	Rotatoria via Bosco Crosara	aiuole	3000,00		
TOTALE			7921,03	55	

SCH 1

VERDE PUBBLICO
"VIA V. CARRARO"
SCHIAVONIA

LEGENDA

	area a verde
	green park
	ghiaio
	fabbricati
	siepe
	recinzione metallica
	recinzione in muratura
	Area in gestione alla Provincia
	Essenze arboree

Area a verde in gestione al
Comune = 600.00 mq



Scala 1:500

SCH 2

VERDE PUBBLICO
"EX-SCUOLA
SCHIAVONIA"

LEGENDA

	area a verde
	green park
	ghiaio
	fabbricati
	siepe
	recinzione metallica
	recinzione in muratura
	Area in gestione alla Provincia
	Essenze arboree

Area a verde in gestione al
Comune = 589,26 mq



Scala 1:500

SCH 3

VERDE PUBBLICO
"VIA PONTICELLO
AIUOLE CONDOMINIO"

LEGENDA

 area a verde

 green park

 ghiaio

 fabbricati

 siepe


 recinzione metallica

 recinzione in muratura

 Area in gestione alla Provincia

 Essenze arboree

Area a verde in gestione al
Comune = 213.00 mq

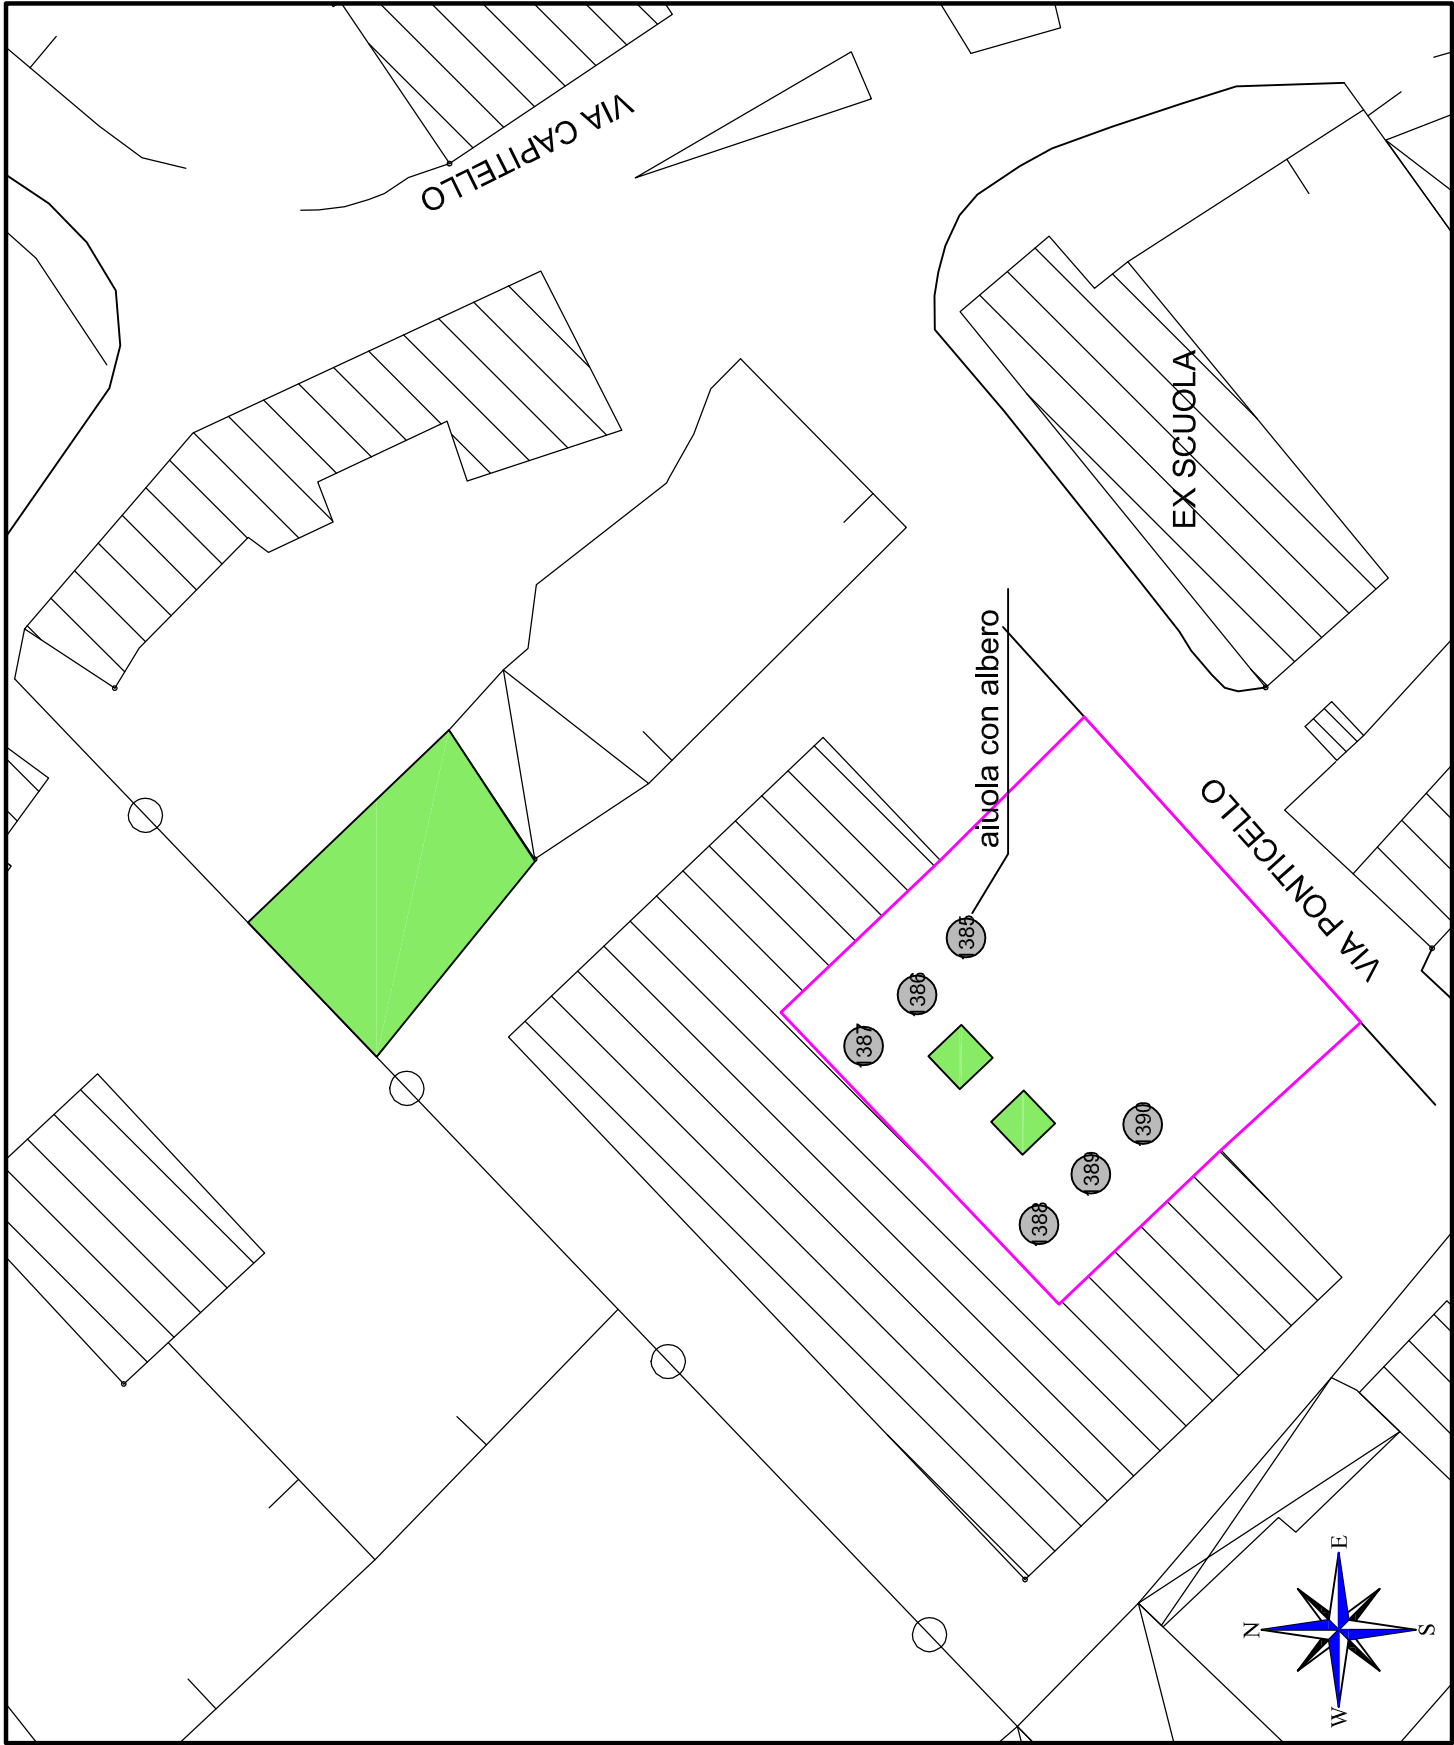

Scala 1:500


SCH 4

VERDE PUBBLICO
"ZONA PEEP
SCHIAVONIA"

LEGENDA

	area a verde
	green park
	ghiaio
	fabbricati
	siepe
	recinzione metallica
	recinzione in muratura
	Area in gestione alla Provincia
	Essenze arboree

Area a verde in gestione al
Comune = 3390 mq

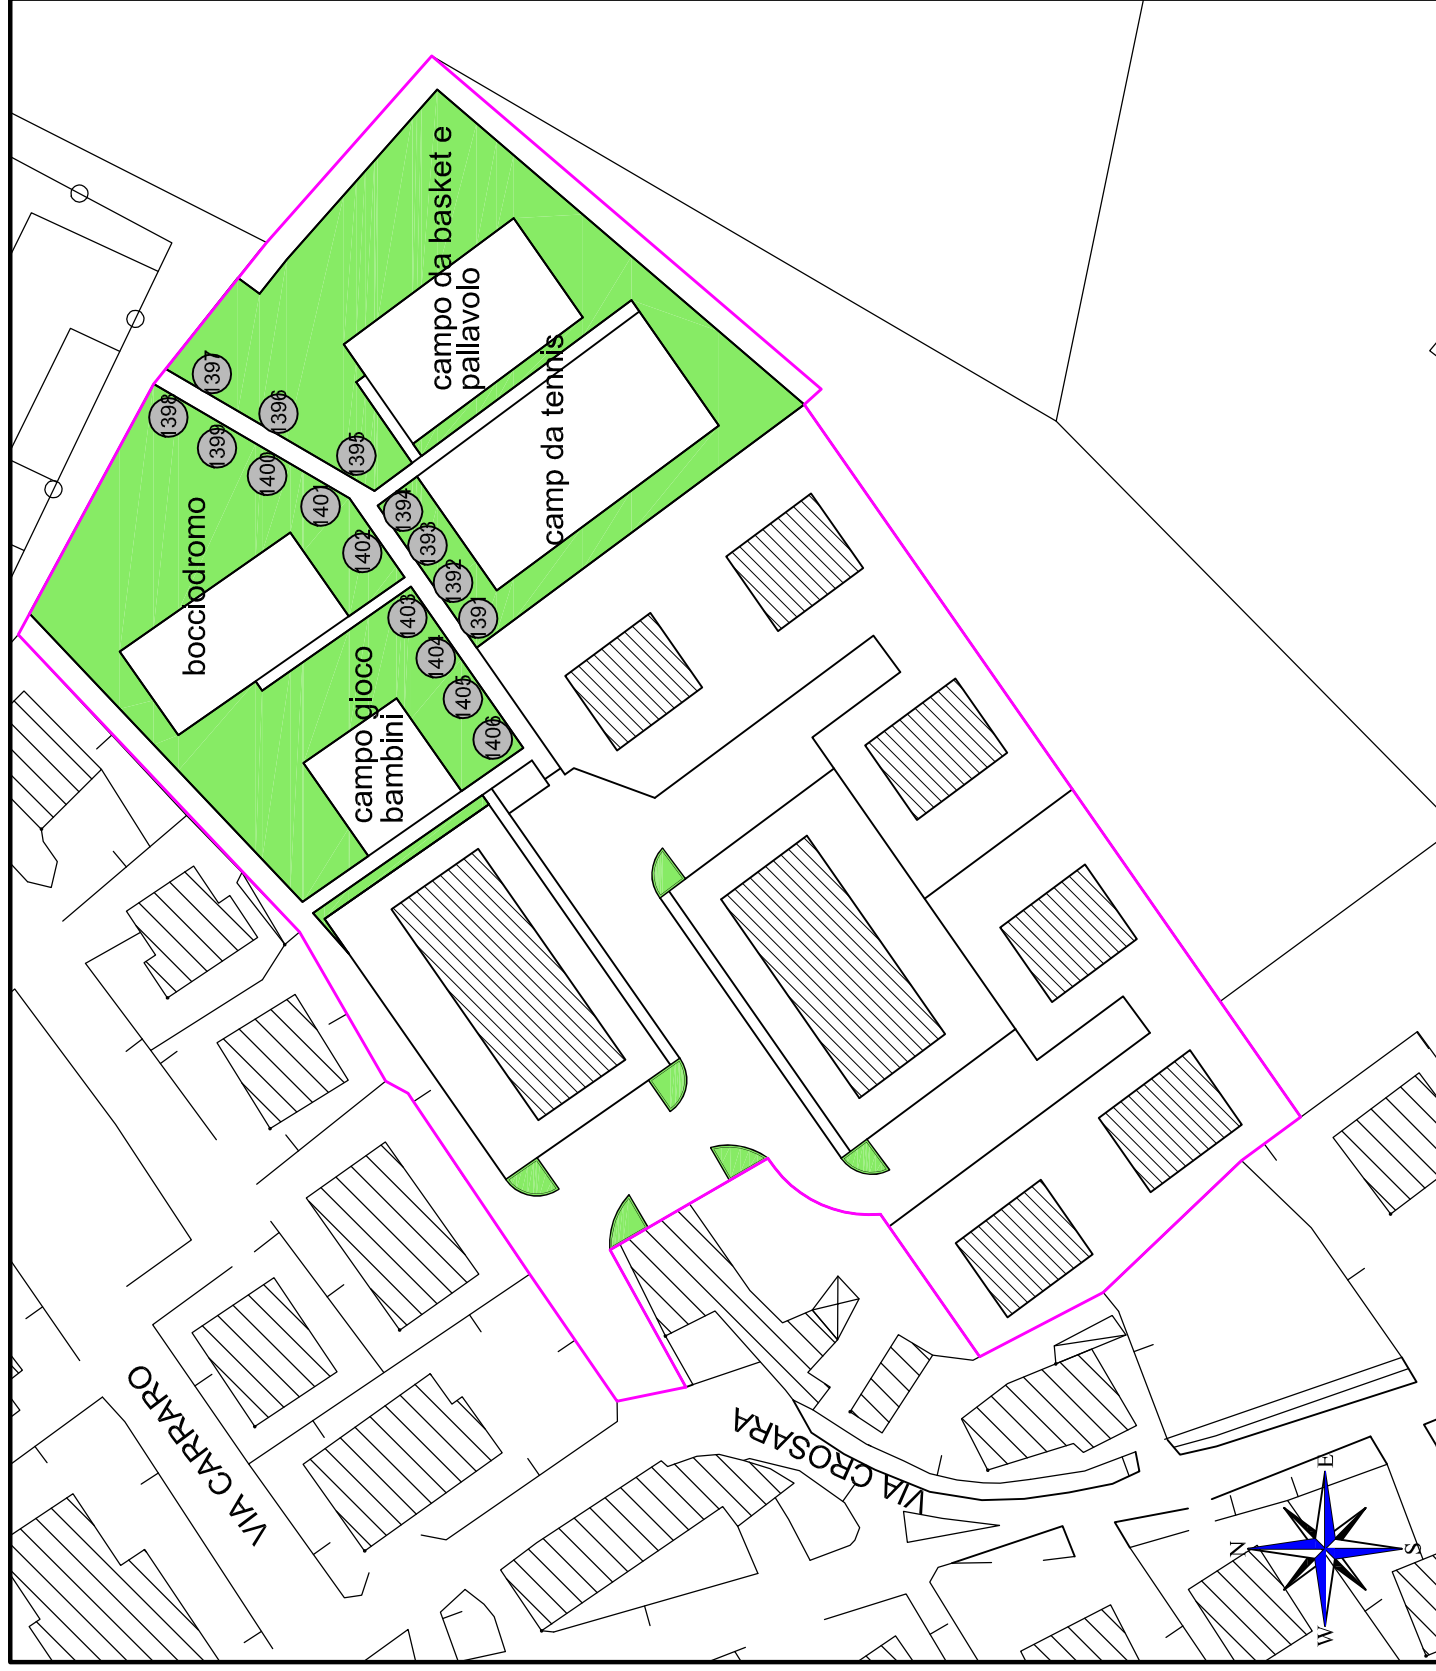


Scala 1:1000

SCH 5

VERDE PUBBLICO
"ROTATORIA VIA
BOSCO CROSARA"

LEGENDA	
	area a verde
	green park
	ghiaio
	fabbricati
	siepe
	recinzione metallica
	recinzione in muratura
	Area in gestione alla Provincia
	Essenze arboree

Area a verde in gestione al
Comune = 3000 mq

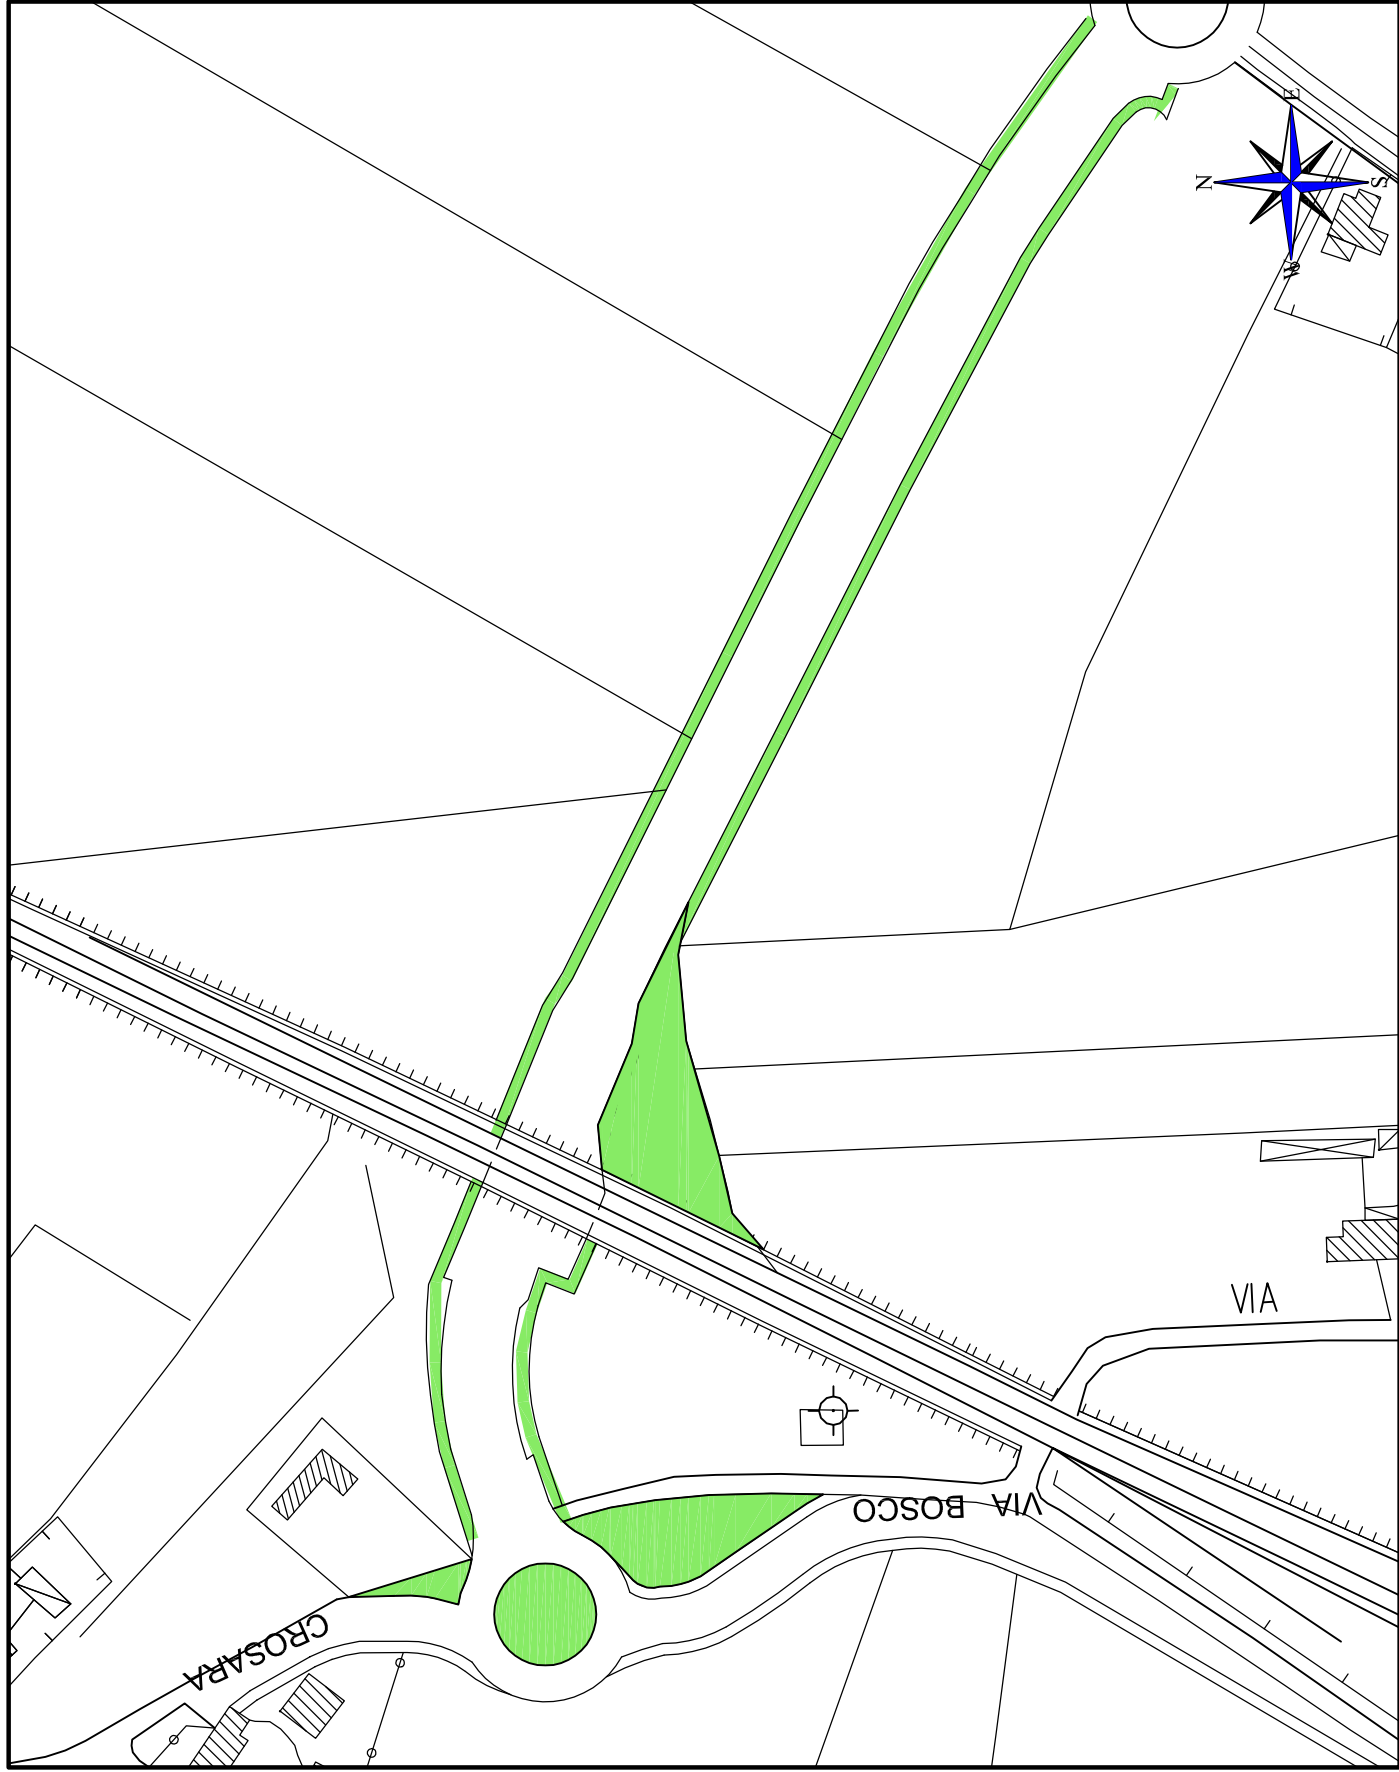

Scala 1:1000

8. ZONA INDUSTRIALE

ZONA INDUSTRIALE - ZONA ARTIGIANALE- S.R. N. 10 - MOTTA

N° AREA	INDIVIDUAZIONE AREA	SUPERFICI MQ		N° ESSENZE PRESENTI	TIPO ESSENZE PRESENTI
ZI 1	Zona industriale		12000,00	21	Hibiscus lagerstroemia
				9	liquidambar styraciflua
				1	taxus baccata
				23	frassini
				72	carpini
				70	aceri
				82	varie
				3	Ulivo
ZI 2	Via Martiri della Libertà (incrocio vicino Agip)	aiuole	475,00		lavanda
					rose
		scarpata	3100,00	2	pinus pinea
				4	taxus baccata
				4	lagestroemia indica
				1	thuia aurea
				3	camacyparis lausonianan
				5	pinus austriaca
				2	pinus nigra
				3	pinus mugus
				3	agrifoglio
				1	melograno
ZI 3	Incrocio Via Cesare Battisti - S.R. N10		2500,00	1	Cespuglio
ZI 4	Incrocio Via Zuccherificio - S.R. N.10		384,00		vari cespugli
ZI 5	Incrocio Via Zuccherificio - S.P. N.42		395,00		vari caspugli
ZI 6	Ex scuola di Motta via Chiesa Motta		194,63	1	Acer Polimorphum Atropurpures
				4	Camaciparis Lausoniana
				4	Pinus Nigra
				30,00 ml	Siepe Bosso Sempervirens
				1	Cespuglio Laurus Nobilis
				2	Ulivo
ZI 7	Parcheggio via Brunelli	green park	4500,00		
ZI 8	Parcheggio via degli Artigiani	aiuole	190,66		
ZI 9	Laterale via L. Da Vinci		860,00		

N° AREA	INDIVIDUAZIONE AREA	SUPERFICI MQ		N° ESSENZE PRESENTI	TIPO ESSENZE PRESENTI
ZI 10	Aiuole e rotatorie via Callido		23800,00		
ZI 11	Area archeologica Via Bergaro		9689,15		
	ESCLUSA DAL SERVIZIO				
ZI 12	Lottizzazione zona Motta		5200,00		
ZI 13	Rotatoria Via Zuccherificio		580,00		
ZI14	Tratto finale via L. da Vinci		5300,00		
ZI15	Area via Rovigo e stazione treni		400,00		
ZI16	Lottizzazione via Brunelli		750,00		
ZI17	Via Zuccherificio		5000,00		
TOTALE			75318,44	322	

ZI 1a


VERDE PUBBLICO

"ZONA INDUSTRIALE"

LEGENDA

	area a verde
	green park
	ghiaio
	fabbricati
	siepe
	recinzione metallica
	recinzione in muratura
	Area in gestione alla Provincia
	Essenze arboree

Area a verde in gestione al
Comune = 12000.00 mq

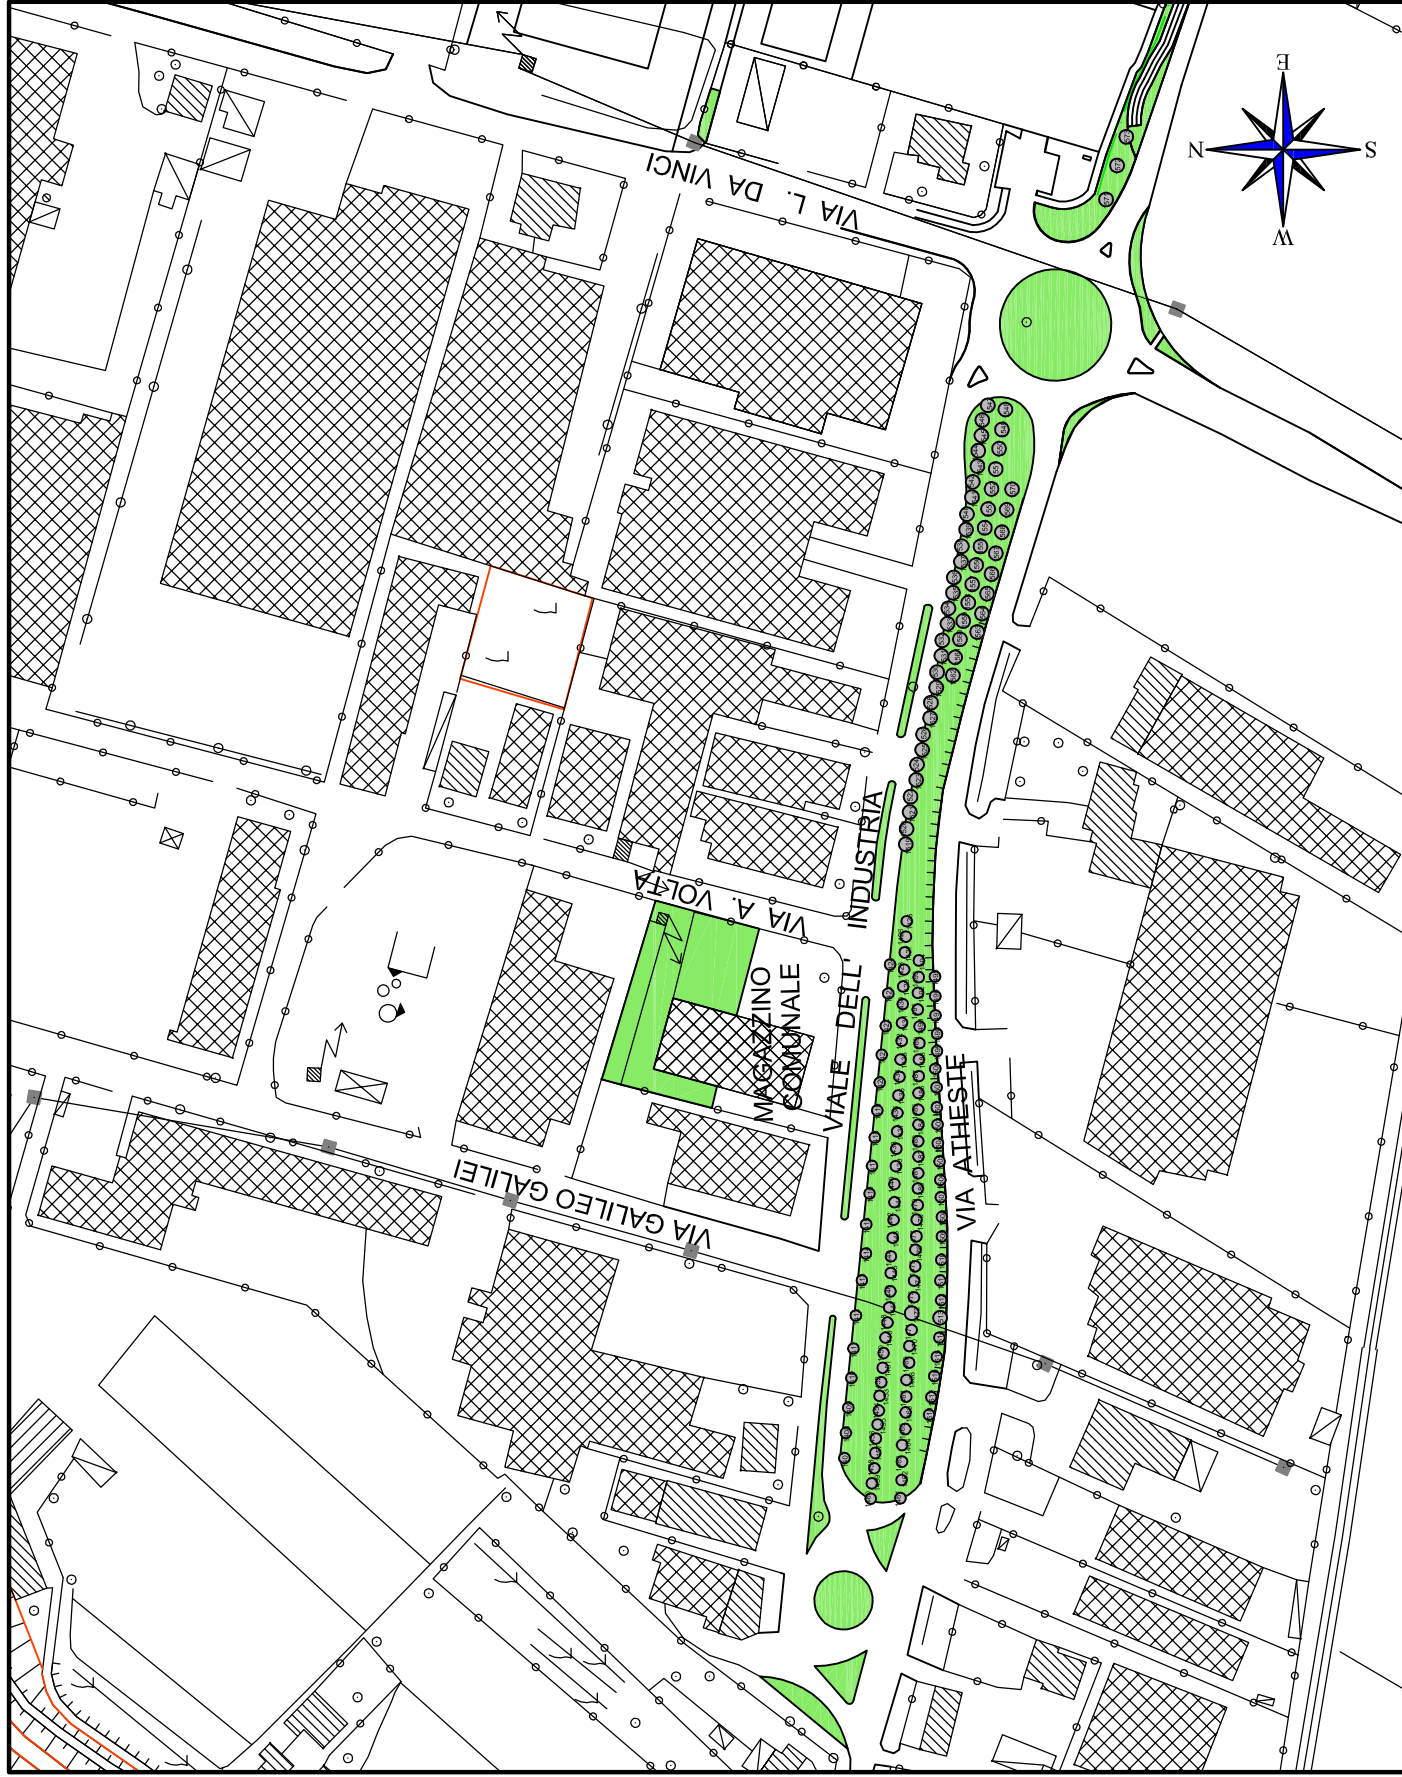

scala 1:2500

ZI 2

VERDE PUBBLICO

"INCROCIO VIA MARTIRI
DELLA LIBERTA' "

LEGENDA



area a verde



green park




ghiaino



fabbricati

siepe

recinzione metallica


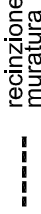


recinzione in muratura

Area in gestione alla
Provincia



Essenze arboree

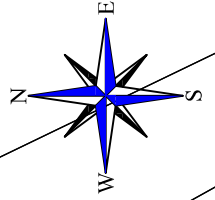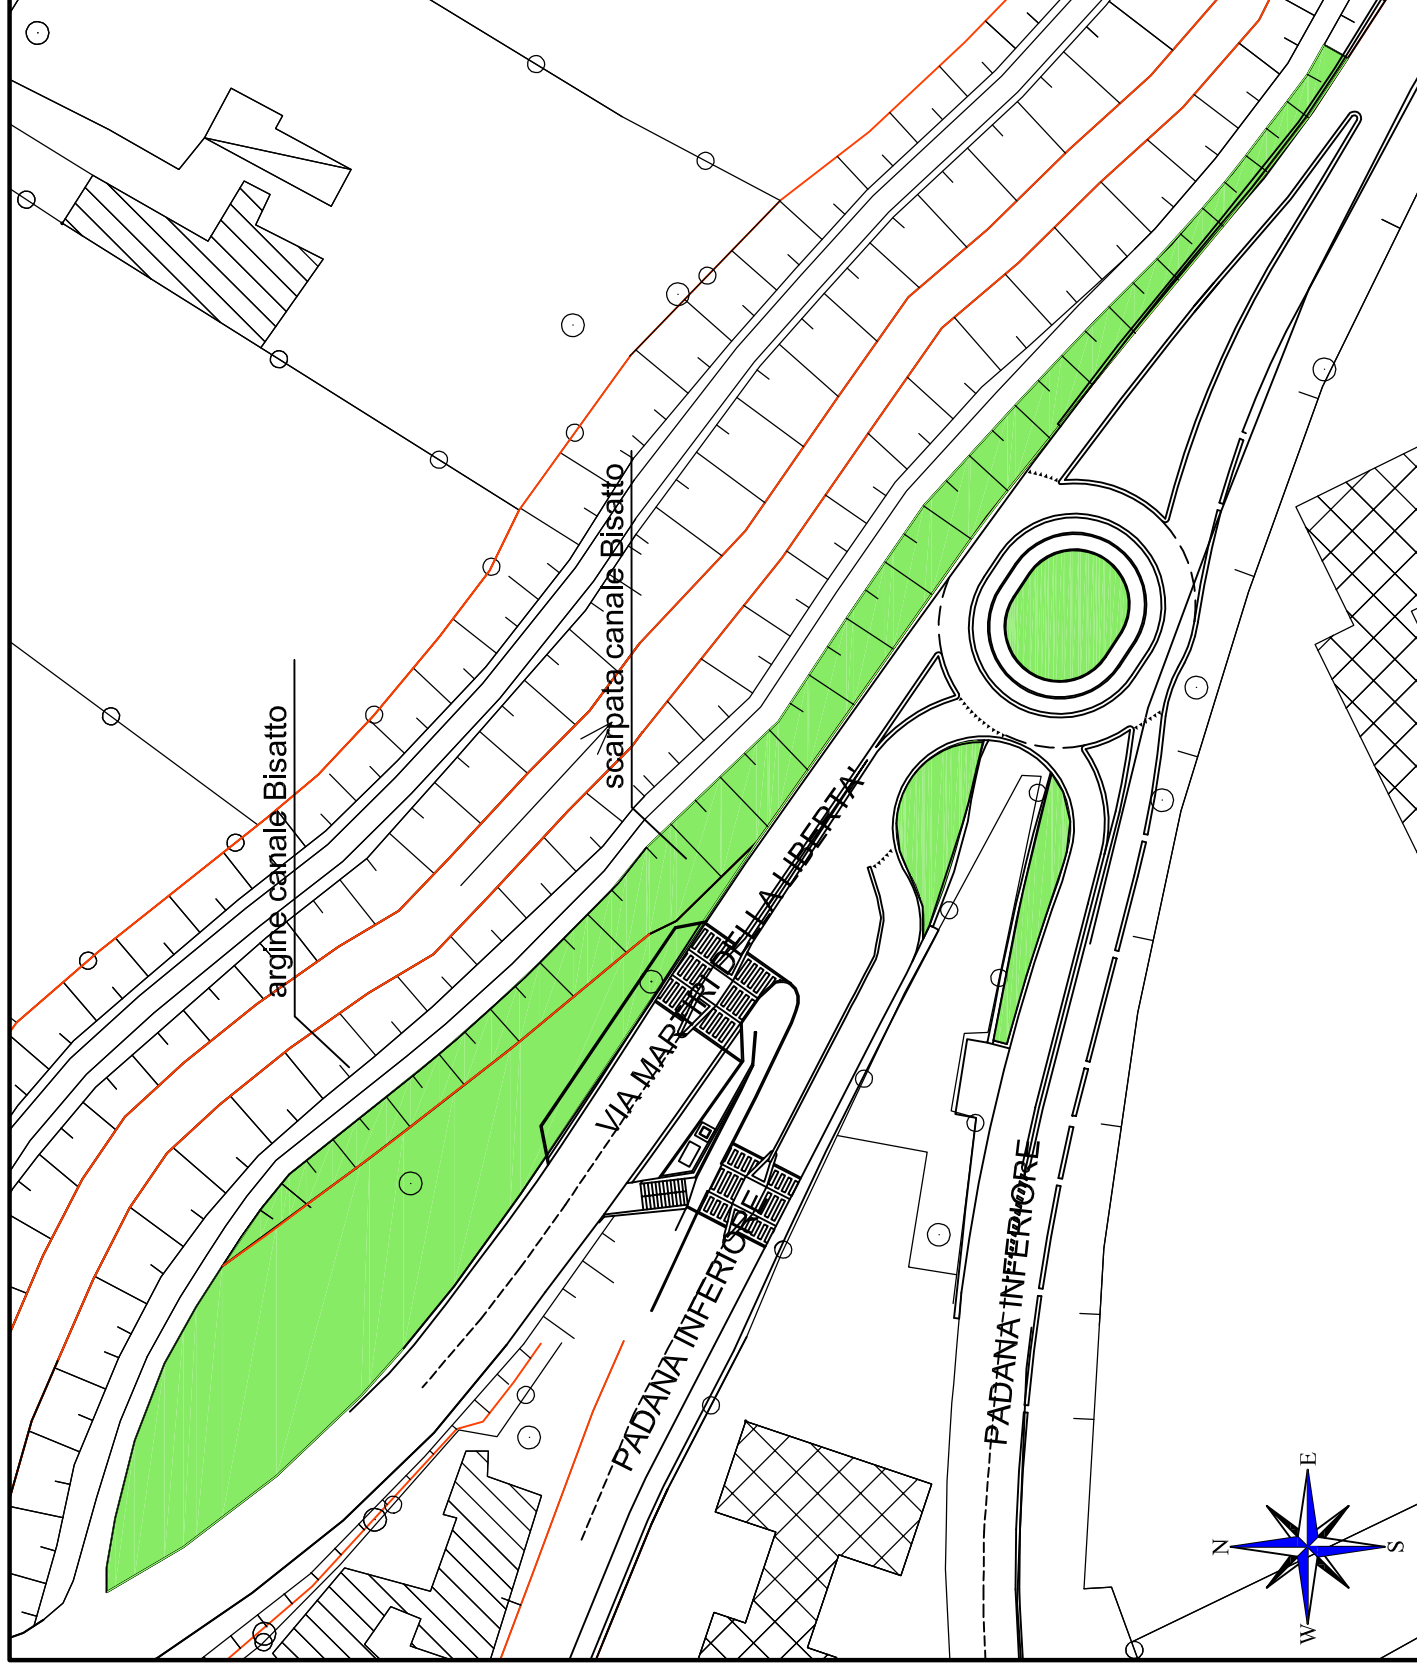

Area a verde in gestione al
Comune =

aiuole = 475 mq

scarpata= 3100 mq

Scala 1:1000

ZI 3

VERDE PUBBLICO

"INCROCIO VIA

CESARE BATTISTI"

LEGENDA



area a verde



green park



ghiaio



fabbricati



siepe

recinzione metallica



recinzione in muratura




Area in gestione alla Provincia



Essenze arboree

Area a verde in gestione al
Comune = 2500.00 mq

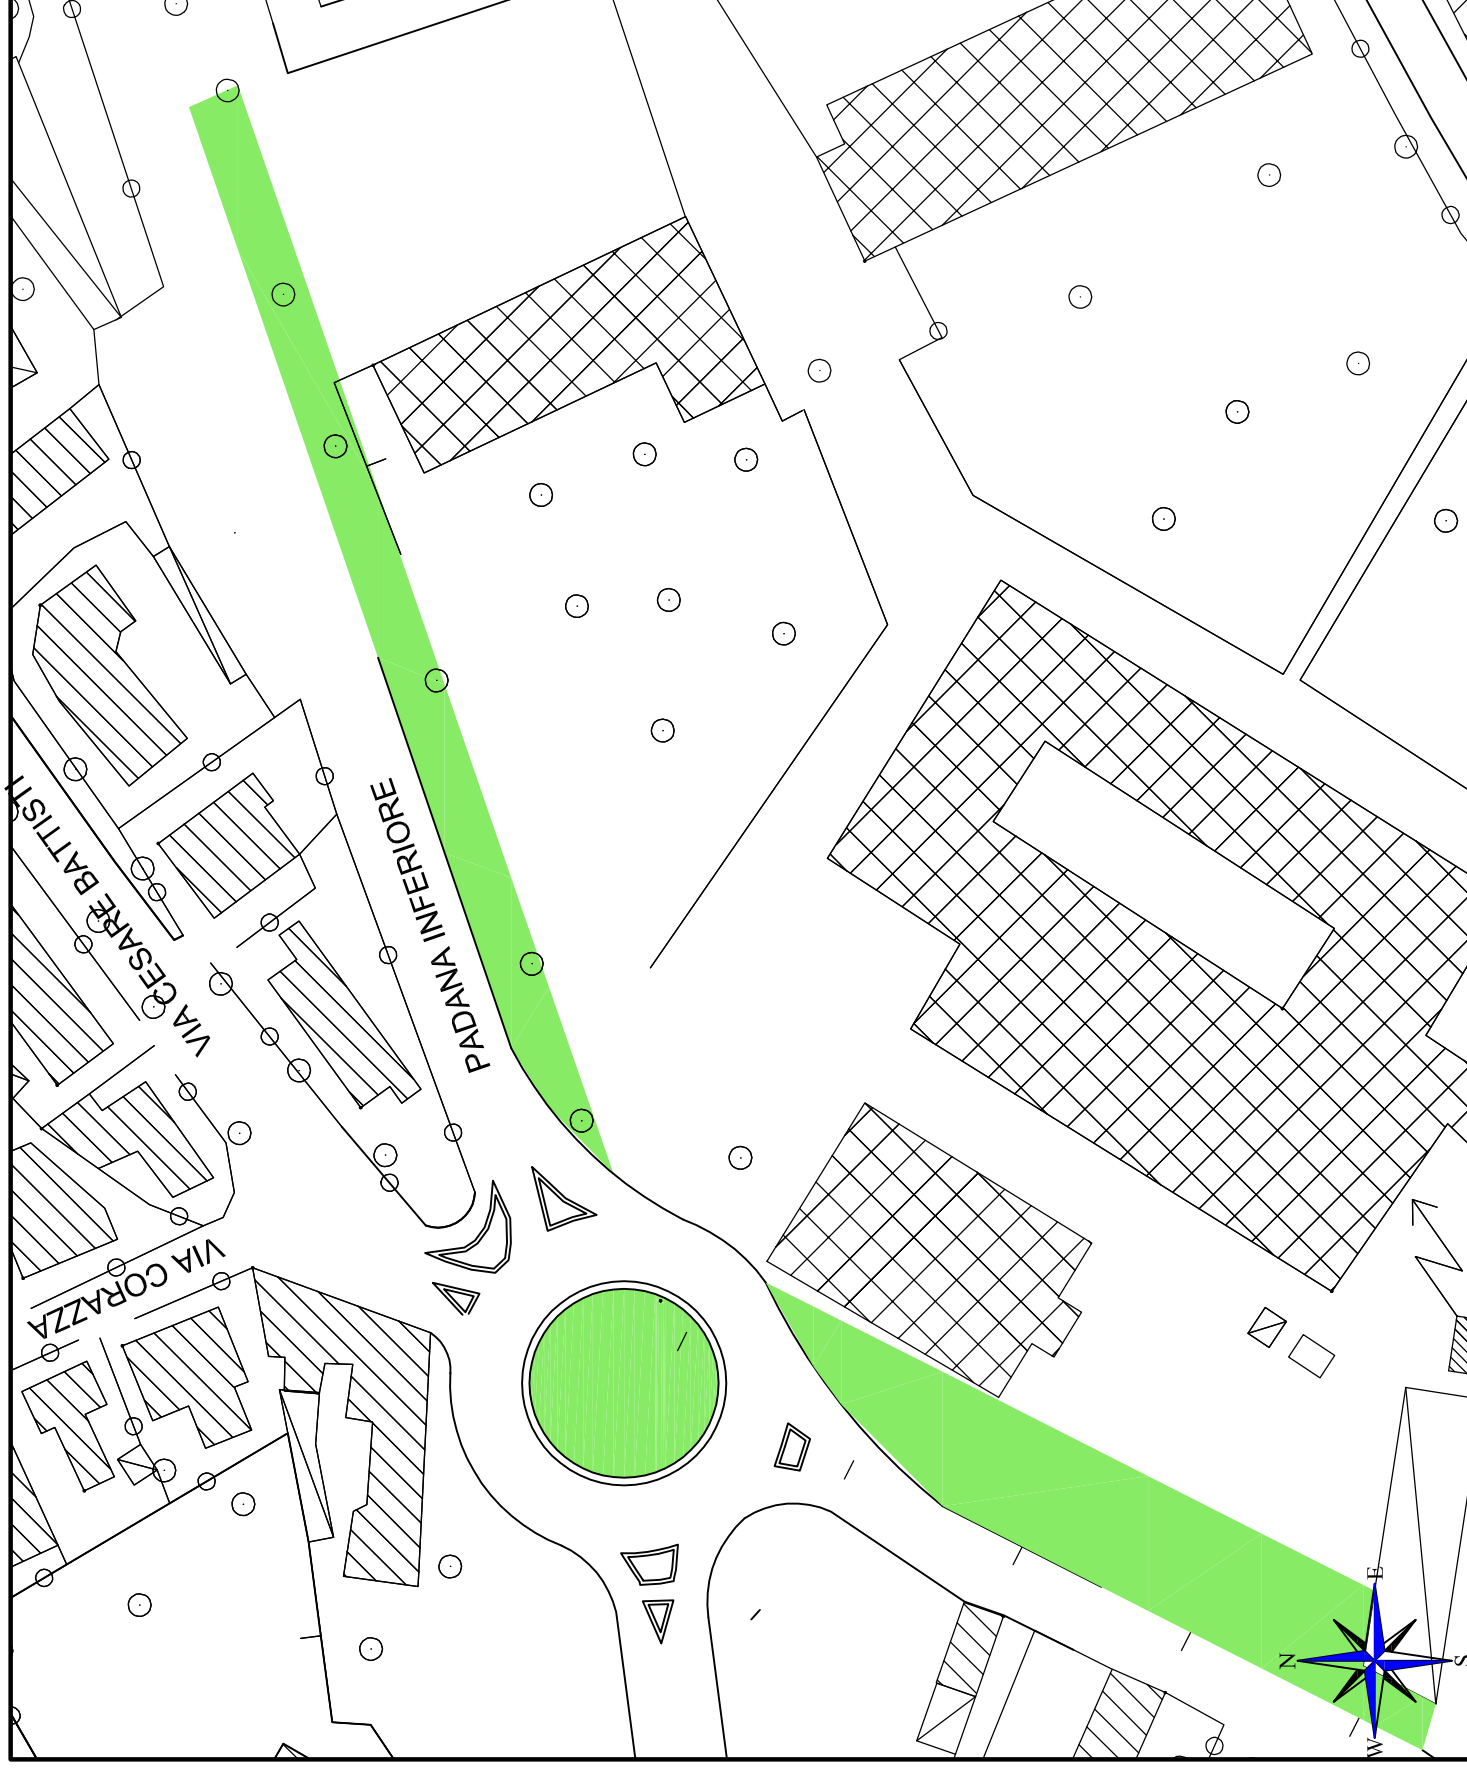


Scala 1:1000

ZI 4

VERDE PUBBLICO
"INCROCIO
ZUCCHERIFICIO E
VIA ATHESTE-S.R.N.10"

LEGENDA

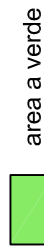

area a verde



green park



ghiaio



fabbricati



siepe

recinzione metallica



recinzione in muratura



Area in gestione alla Provincia



Essenze arboree




Scala 1:1000

Area a verde in gestione al
Comune = 384 mq

ZI 5

VERDE PUBBLICO
"INCROCIO
ZUCCHERIFICIO E
VIA DESERTO - S.P. 42

LEGENDA

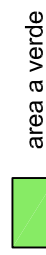

area a verde



green park




ghiaio




fabbricati




siepe

 

recinzione metallica

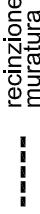

recinzione in
muratura

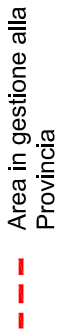

Area in gestione alla
Provincia



Essenze arboree

Area a verde in gestione al
Comune = 395 mq



Scala 1:500

ZI 6

VERDE PUBBLICO
"EX SCUOLA MOTTA"

LEGENDA



area a verde



green park



ghiaio



fabbricati



siepe

recinzione metallica



recinzione in muratura

Area in gestione alla Provincia



Essenze arboree


Area a verde in gestione al Comune :
Area interna = 760 mq
Area esterna = 570 mq




Scala 1:1000

VERDE PUBBLICO "PARCHEGGIO VIA BRUNELLI"

LEGENDA

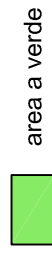


area a verde

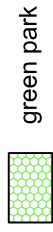

green park



ghiaio

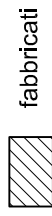

fabbricati




siepe

recinzione metallica



recinzione in muratura


Area in gestione alla Provincia

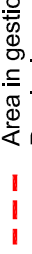

Essenze arboree




Area a verde in gestione al comune = 6000,00 mq

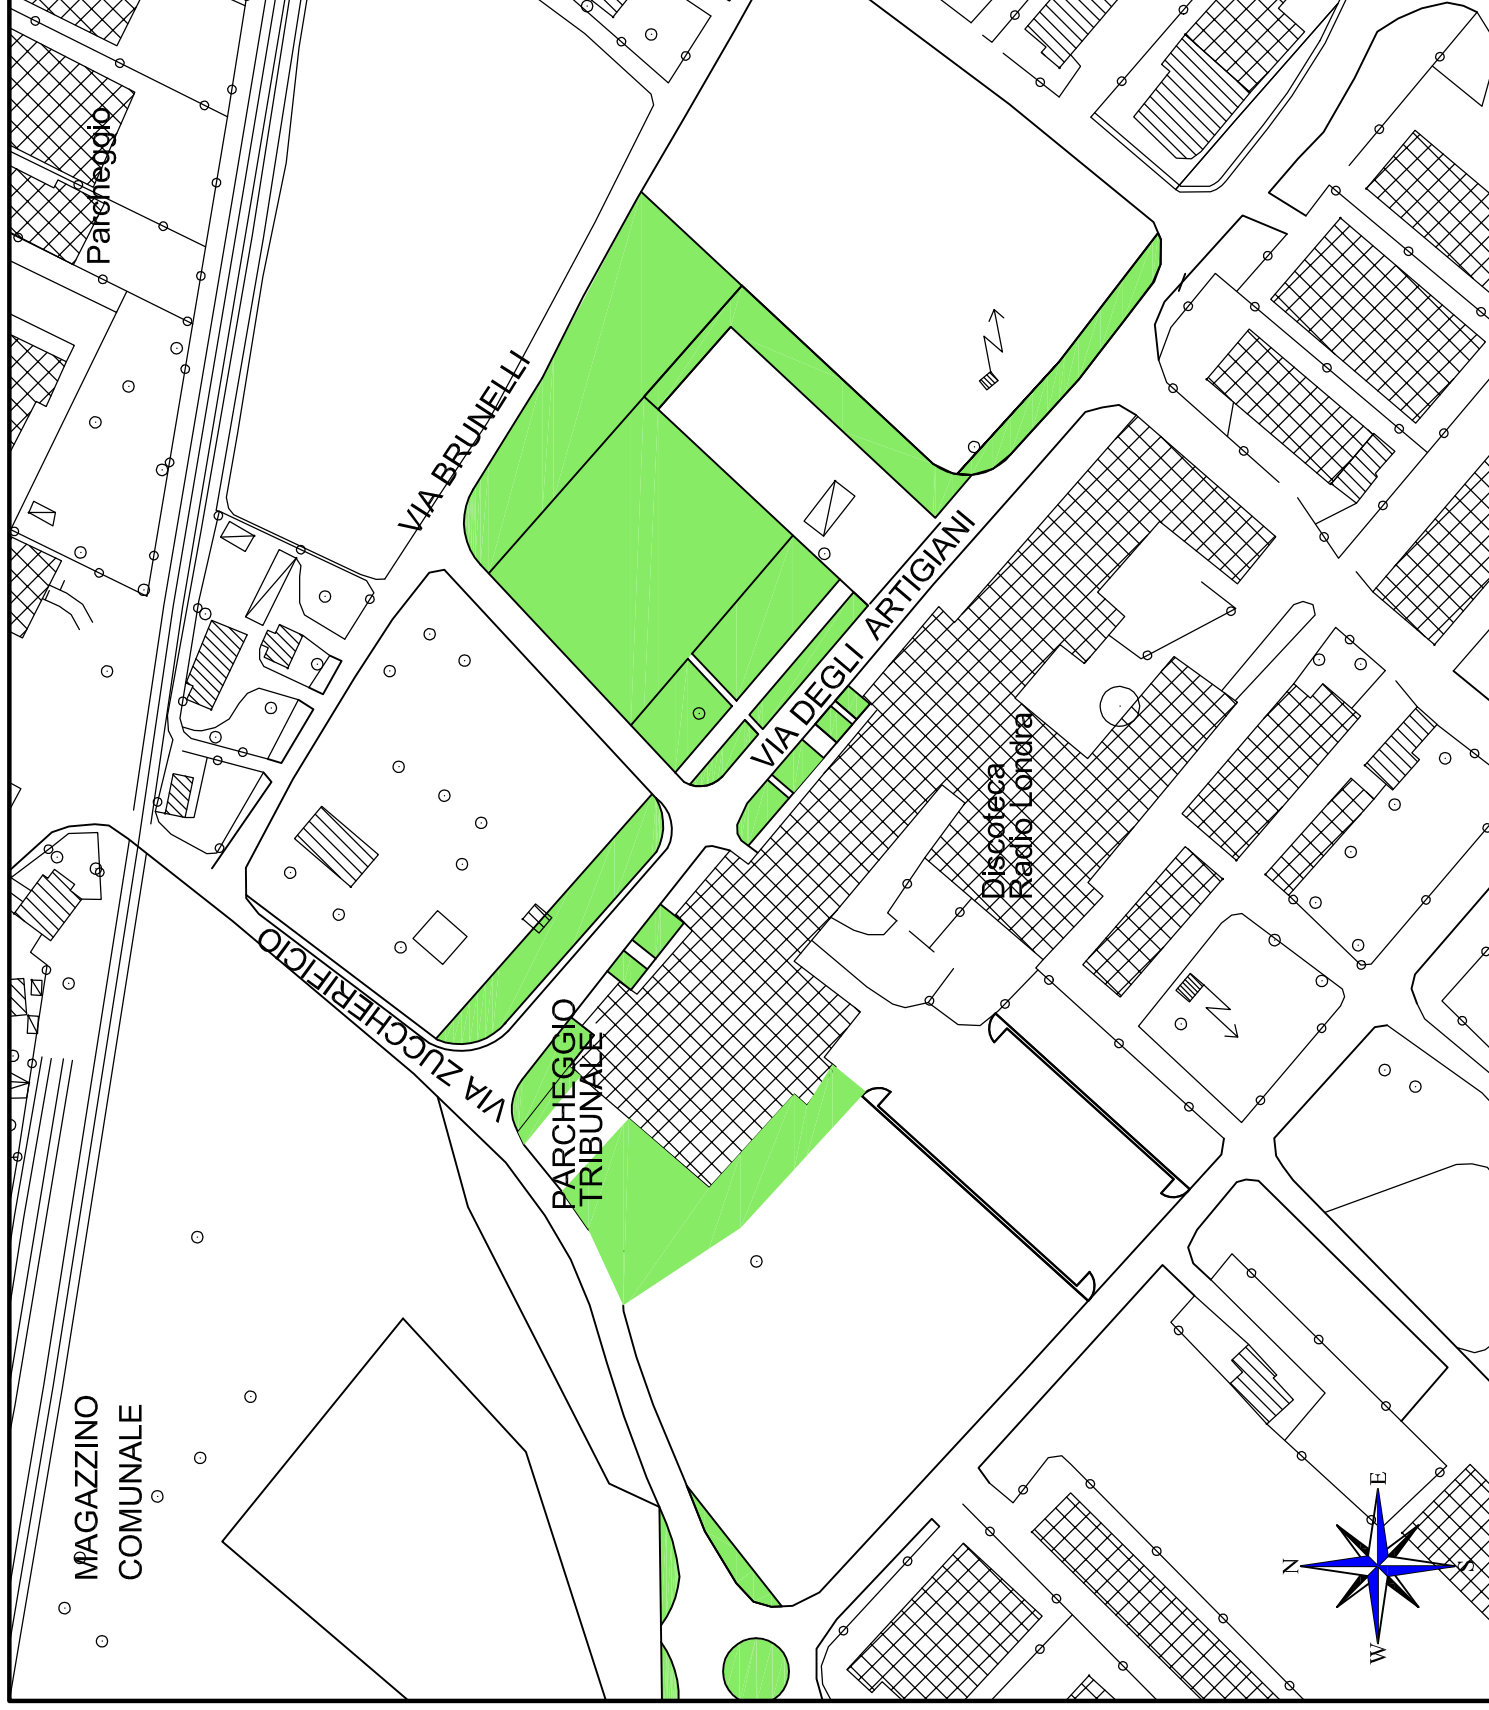

VERDE PUBBLICO

"PARCHEGGIO VIA DEGLI ARTIGIANI"

LEGENDA

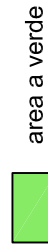

area a verde



green park




ghiaio




fabbricati

siepe

recinzione metallica

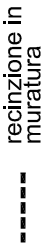


recinzione in muratura

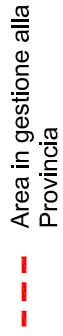

Area in gestione alla Provincia



Essenze arboree

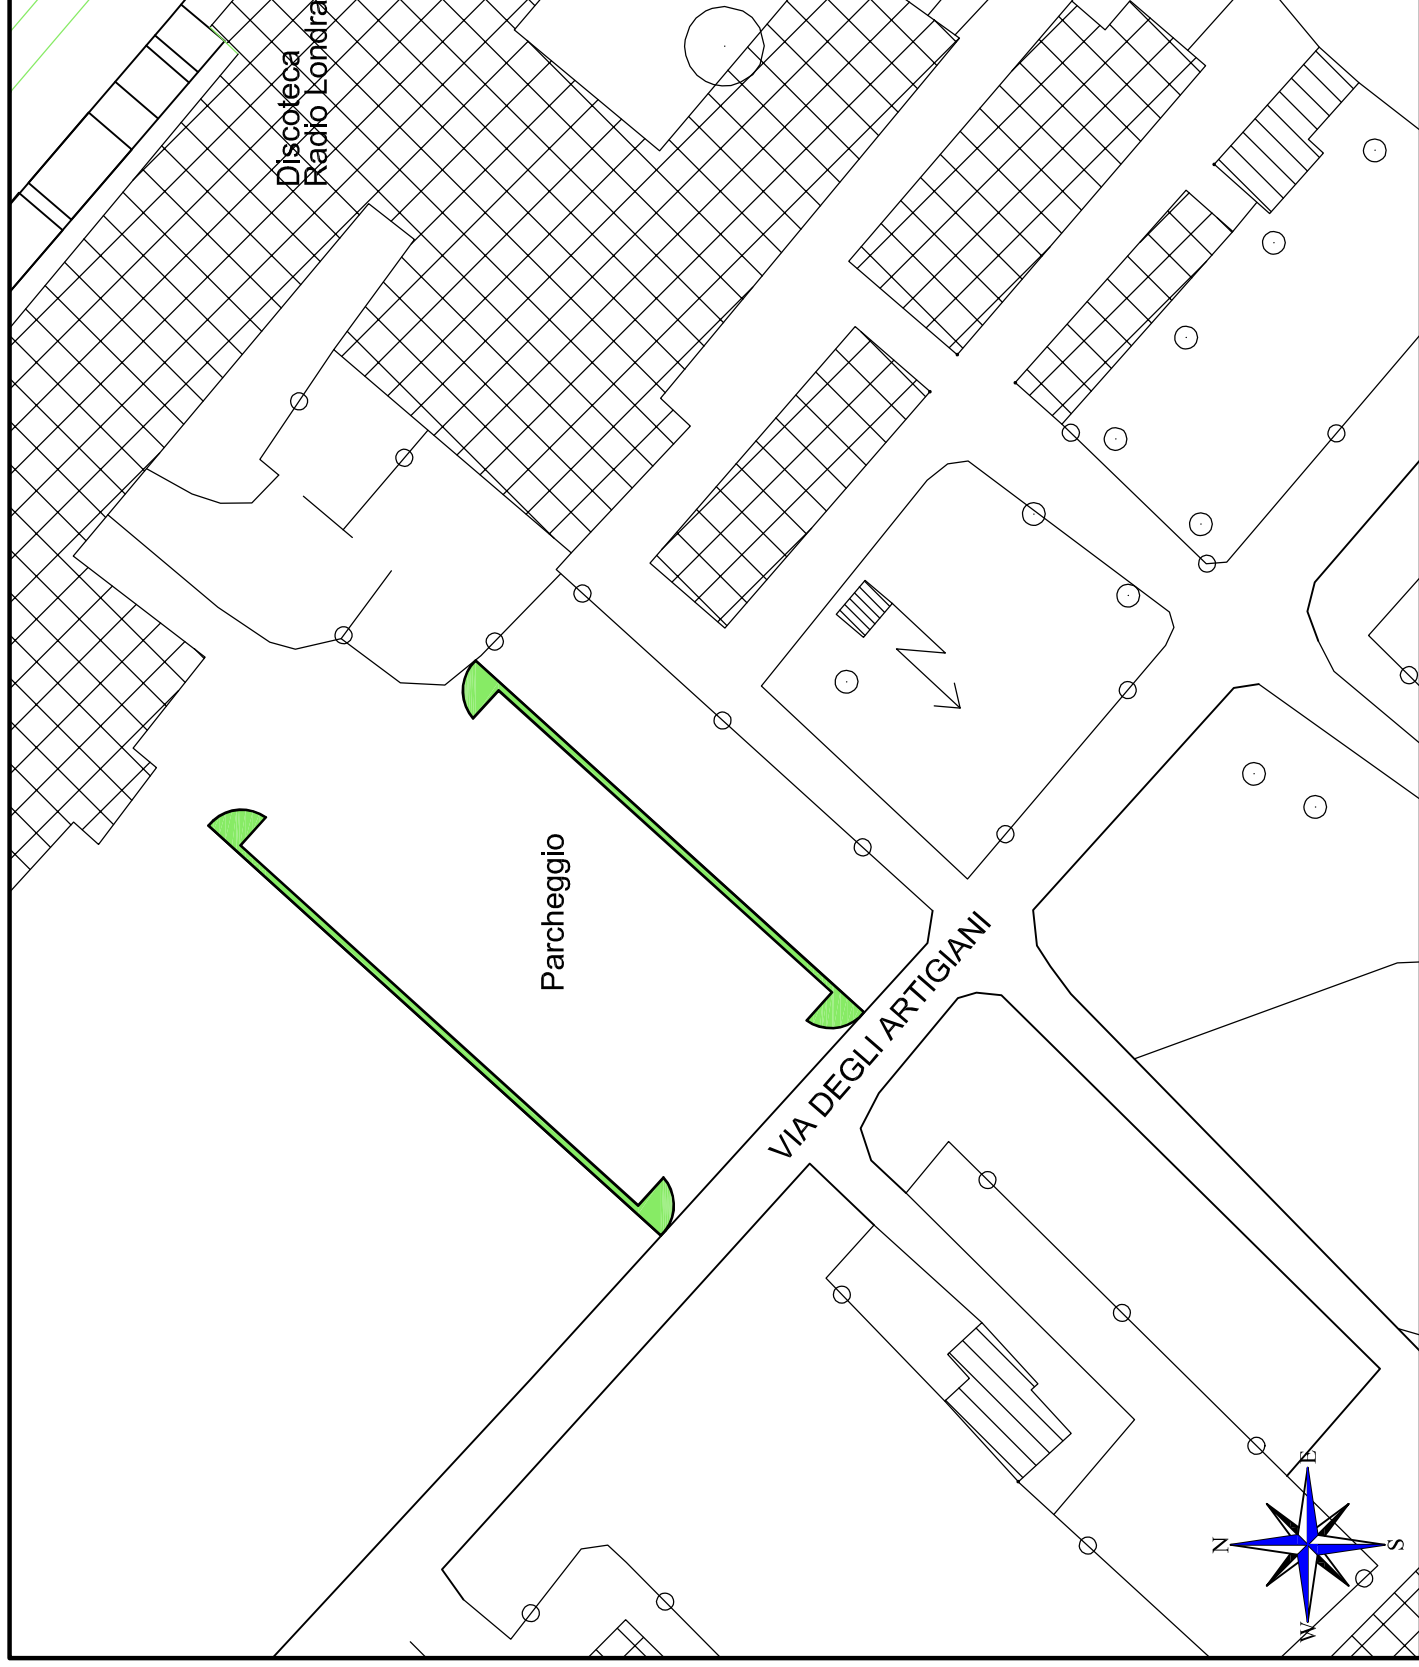

Scala 1:1000

Area a verde in gestione al comune = 190.66 mq

LEGENDA	
	area a verde
	green park
	ghiaio
	fabbricati
	siepe
	recinzione metallica
	recinzione in muratura
	Area in gestione alla Provincia
	Essenze arboree

Area a verde in gestione al
comune= 860.00 mq




ZI 10

VERDE PUBBLICO
"ROTATORIE E AREE
VERDI SU VIA CALLIDO"

LEGENDA

	area a verde
	green park
	ghiaio
	fabbricati
	siepe
	recinzione metallica
	recinzione in muratura
	Area in gestione alla Provincia
	Essenze arboree

Area a verde in gestione al
comune= 23800 mq

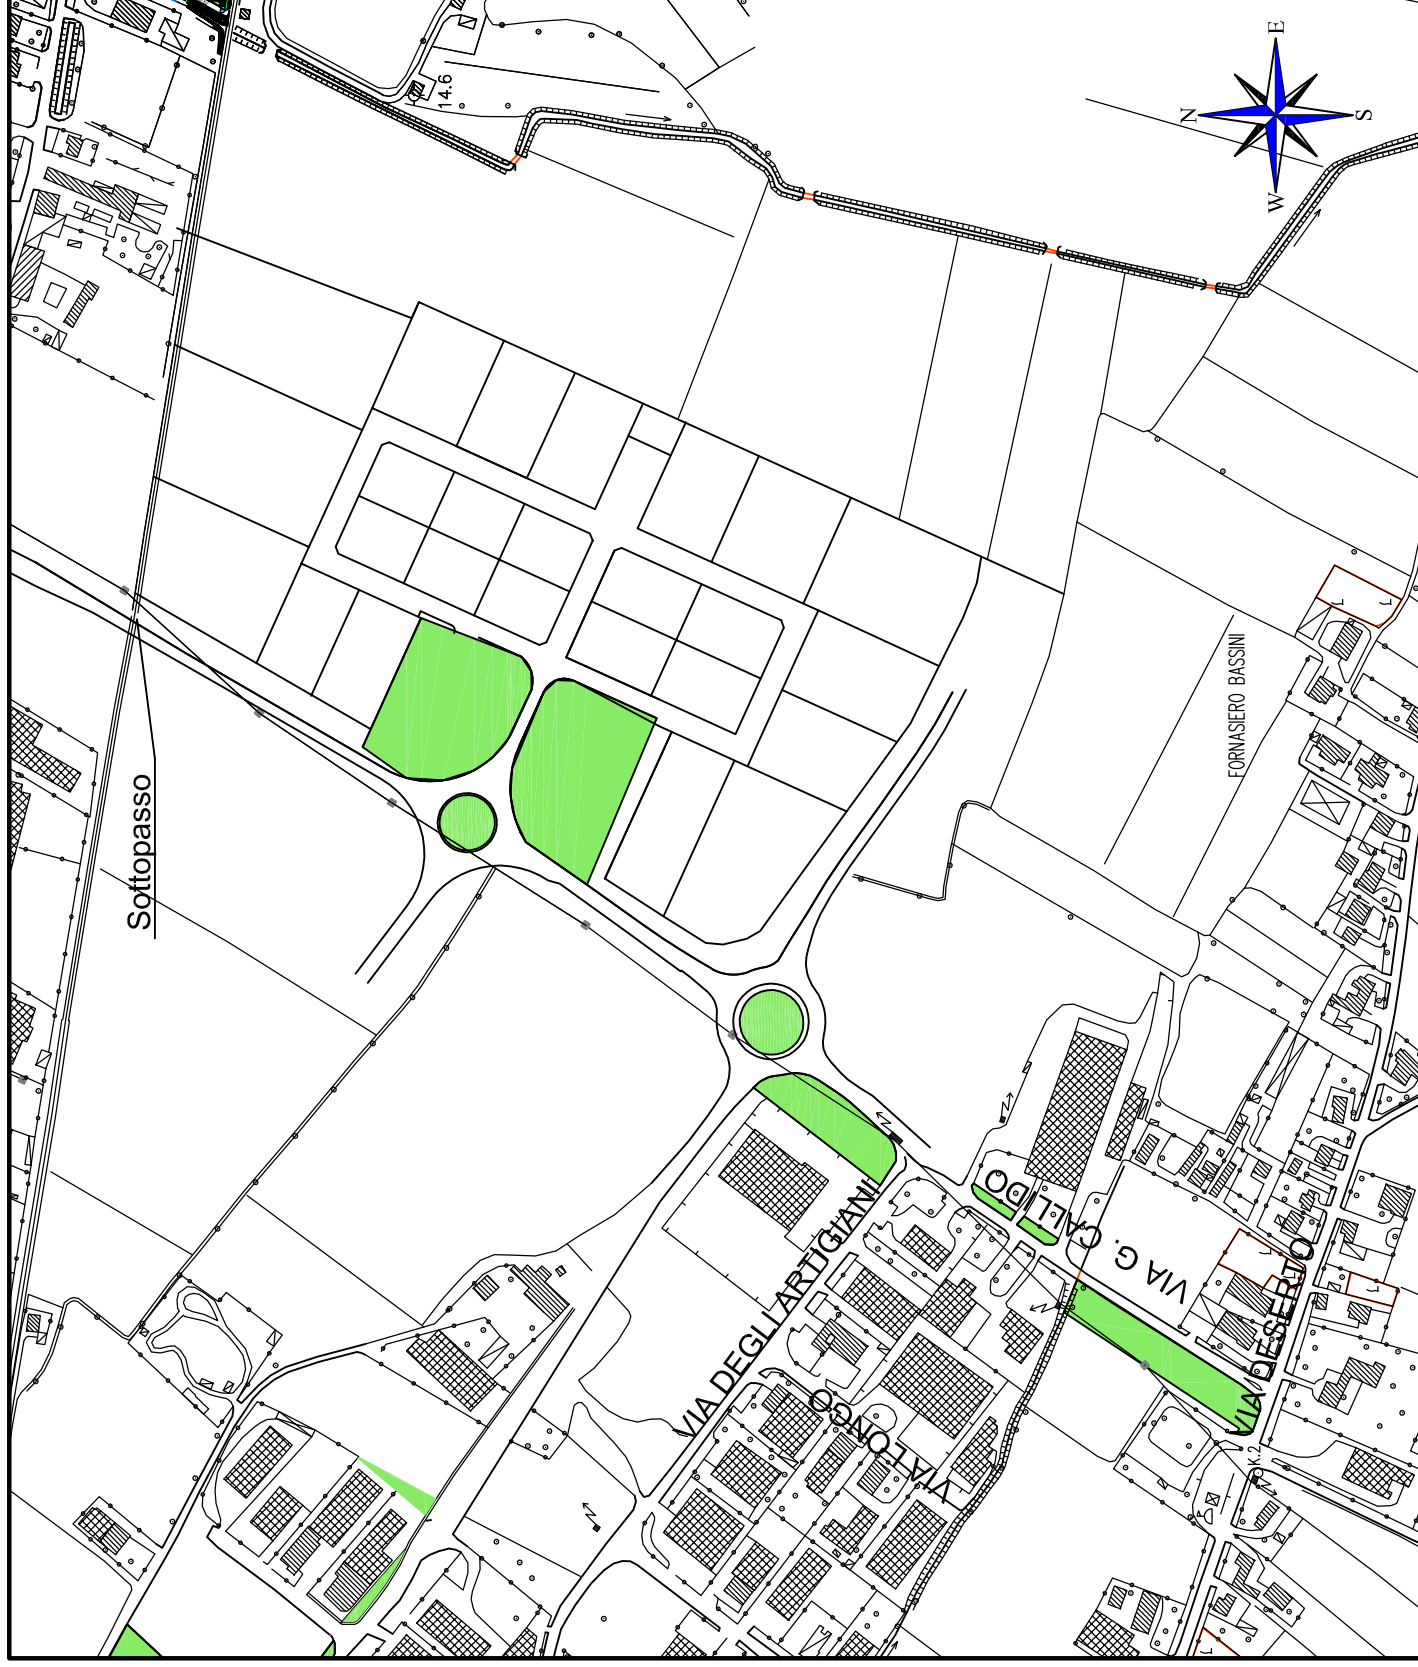


Scala 1:5000

ZI 11

VERDE PUBBLICO "ROTATORIE STRADA SOTTOPASSO"

LEGENDA

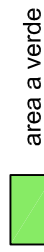

area a verde



green park




ghiaio



fabbricati

siepe

recinzione metallica

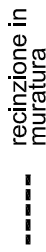



recinzione in muratura

Area in gestione alla Provincia



Essenze arboree

Area a verde in gestione al privato= 9690 mq

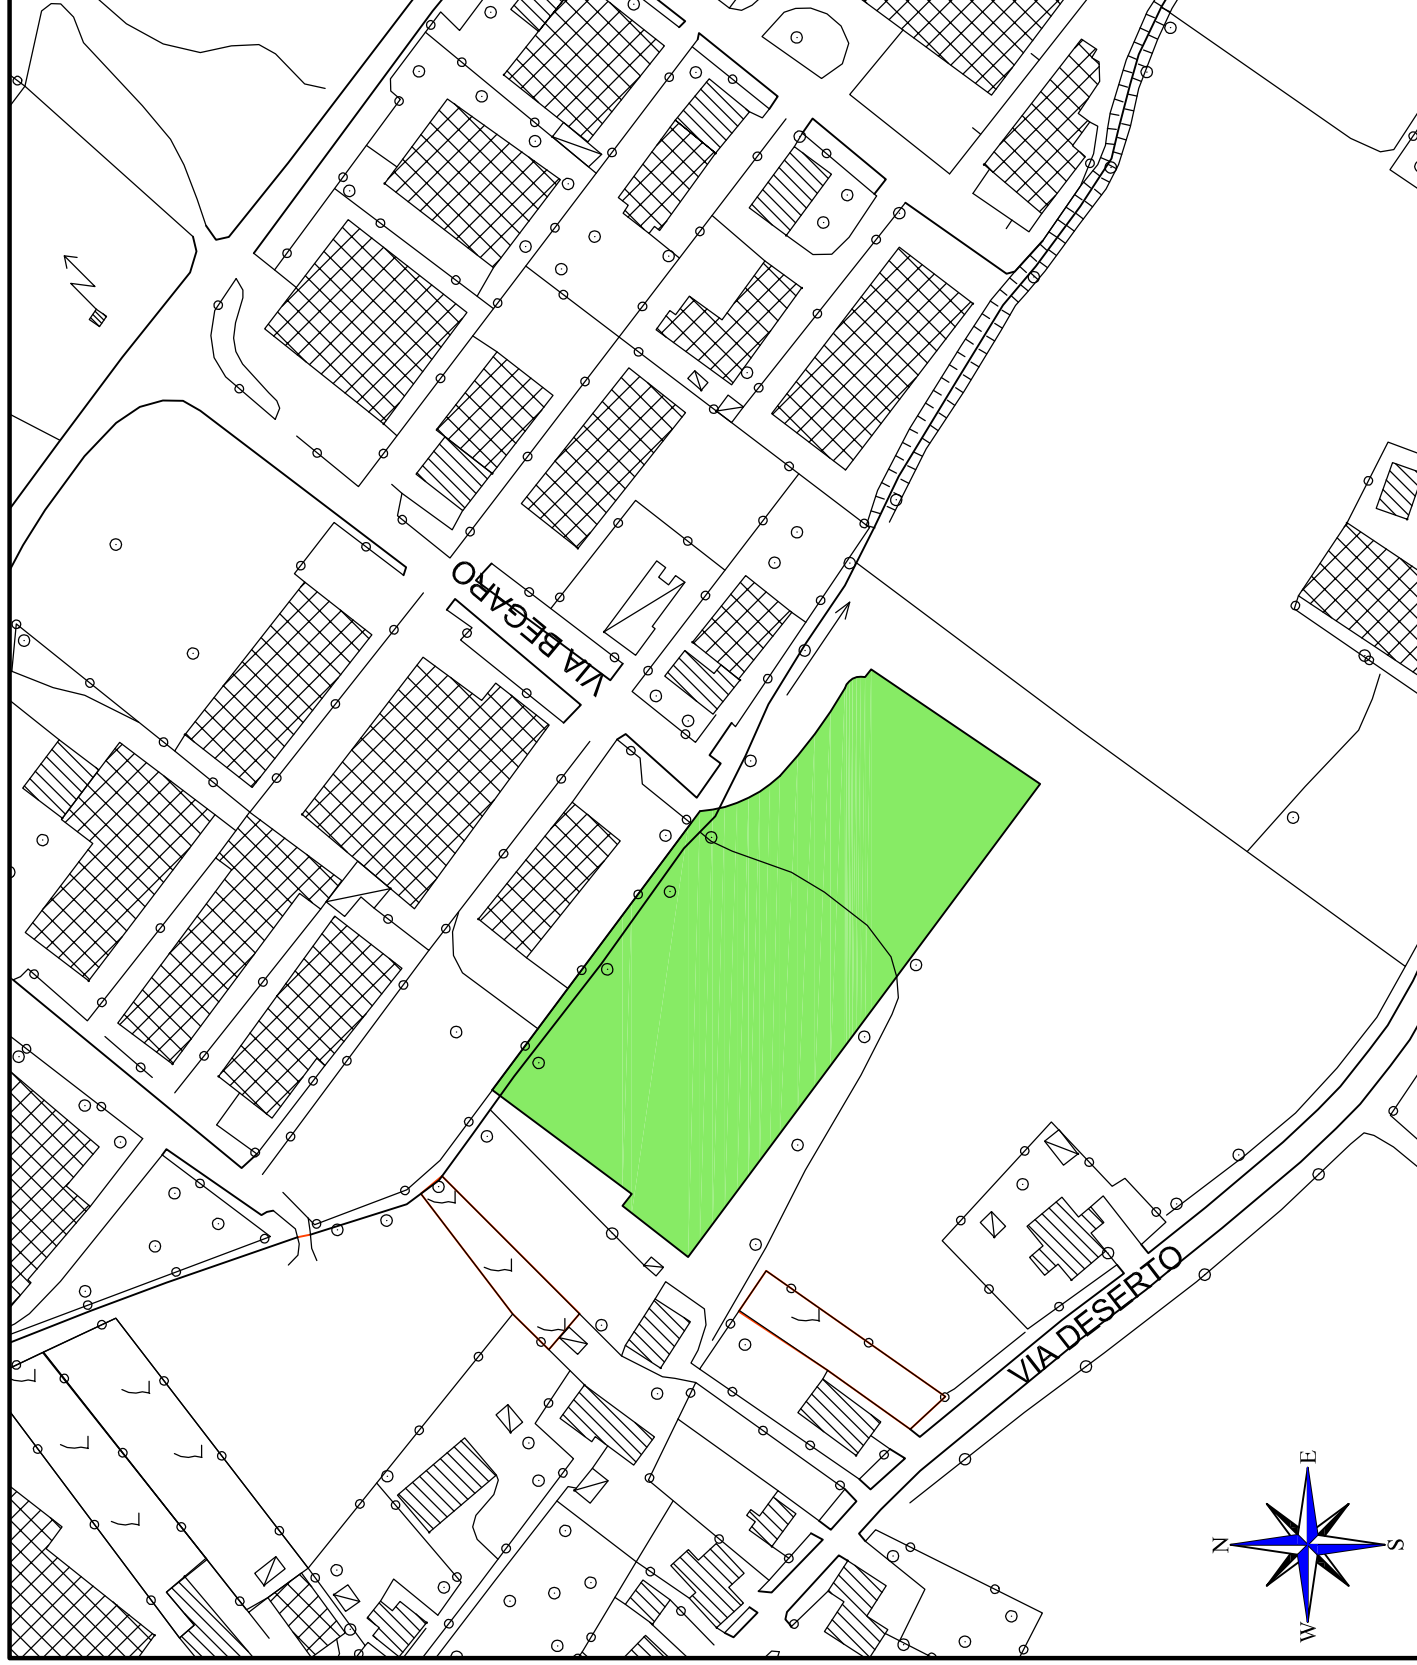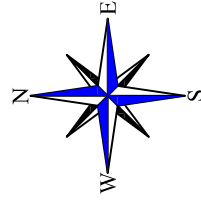

Scala 1:5000

ZI 12

VERDE PUBBLICO
"LOTTIZZAZIONI
ZONA MOTTA"

LEGENDA

- area a verde
- green park
- ghiaio
- fabbricati
- siepe
- recinzione metallica
- recinzione in muratura
- Area in gestione alla Provincia
- Essenze arboree



Area a verde in gestione al
comune= 5200 mq




ZI 13

VERDE PUBBLICO
"ROTATORIA
VIA ZUCCHERIFICIO"

LEGENDA

- | | |
|---|---------------------------------|
|  | area a verde |
|  | green park |
|  | ghiaio |
|  | fabbricati |
|  | siepe |
|  | recinzione metallica |
|  | recinzione in muratura |
|  | Area in gestione alla Provincia |
|  | Essenze arboree |

Area a verde in gestione al
comune= 580 mq

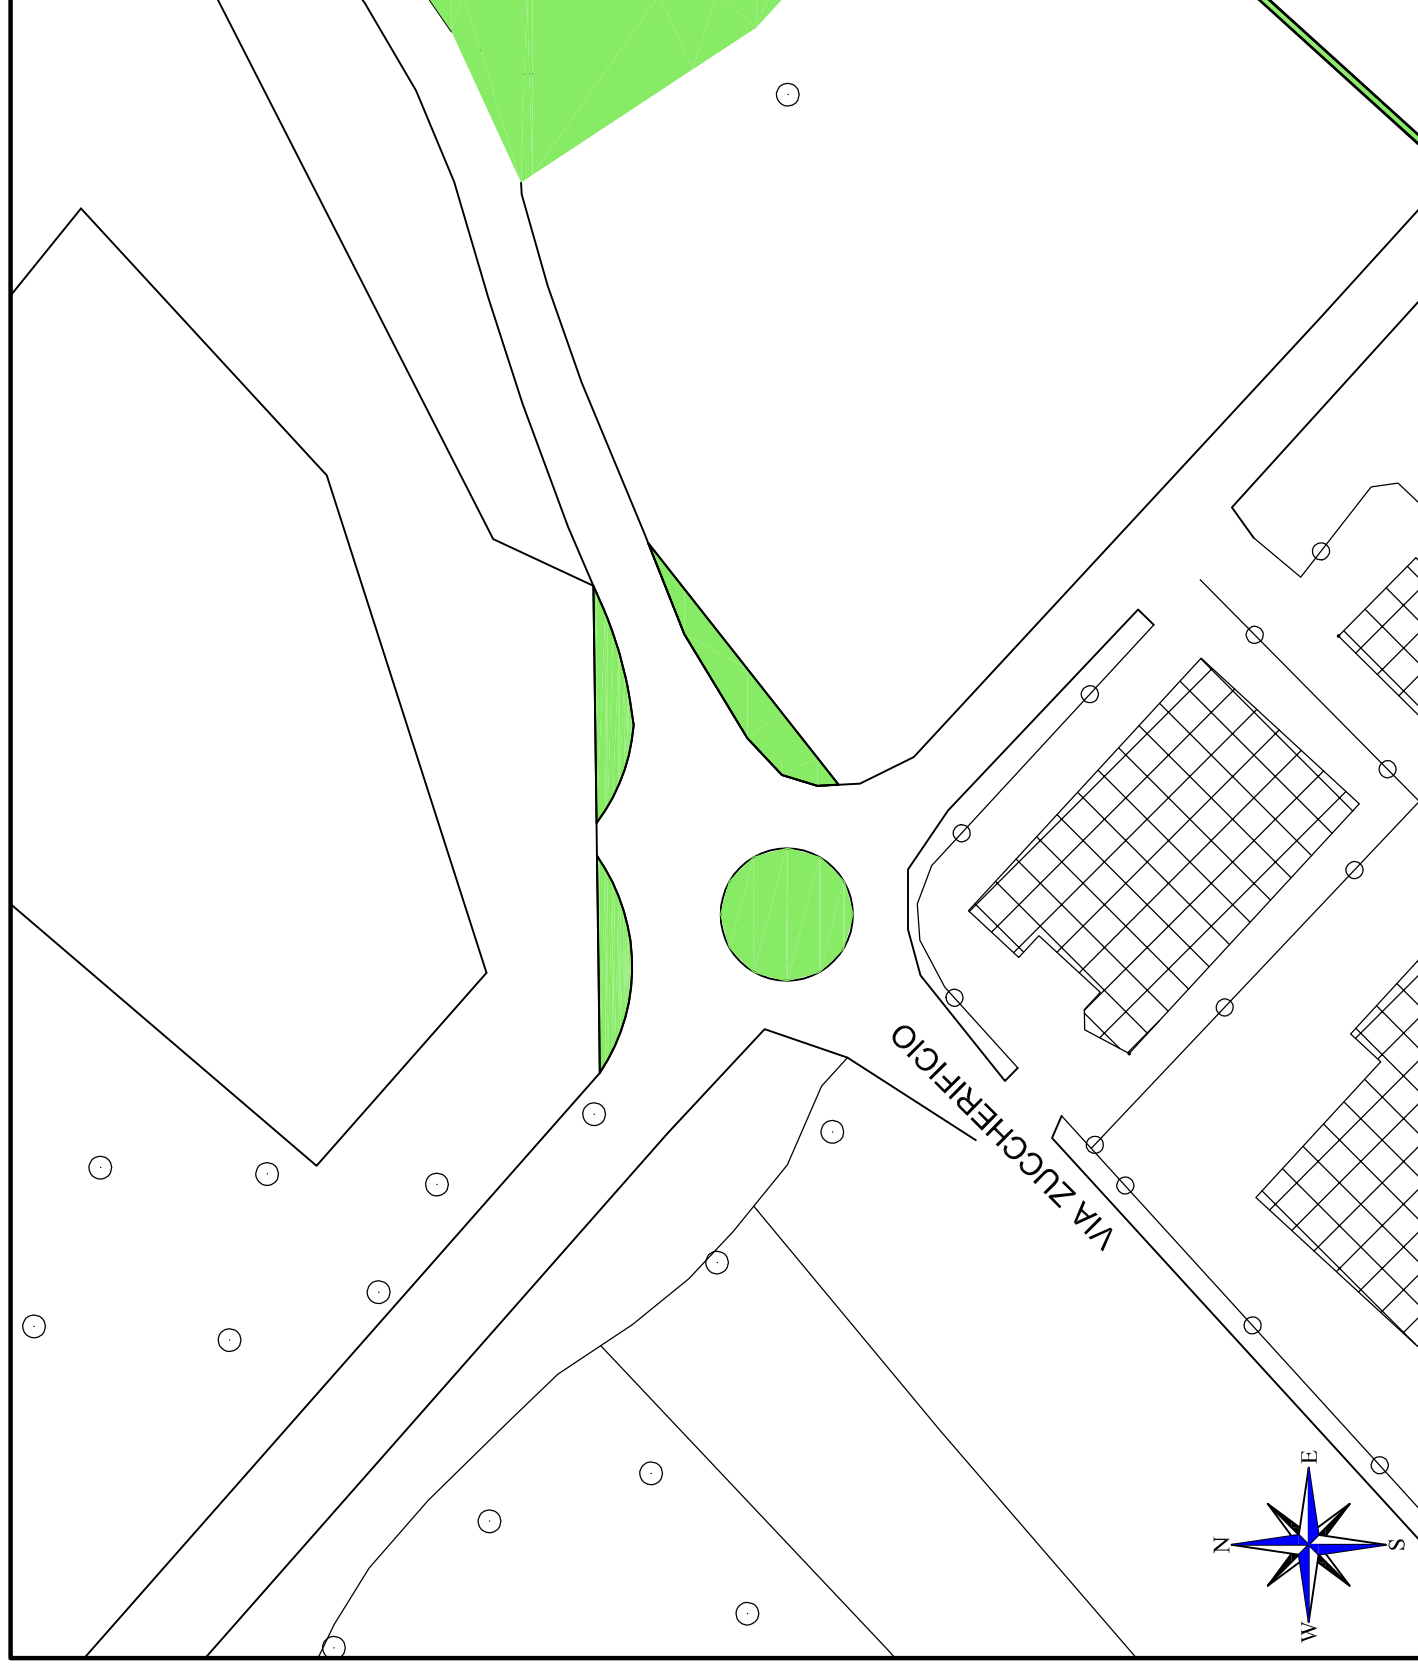


Scala 1:1000

ZI 14

VERDE PUBBLICO

"TRATTO
VIA L. DA VINCI"

LEGENDA

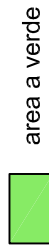

area a verde



green park



ghiaio



fabbricati

siepe

recinzione metallica

recinzione in
muratura

Area in gestione alla
Provincia



Essenze arboree

Area a verde in gestione al
comune= 5300 mq

N. 3 INTERVENTI L'ANNO



Scala 1:2000

ZI 15

VERDE PUBBLICO
"AREE VIA ROVIGO
E STAZIONE TRENI"

LEGENDA

 area a verde

 green park

 ghiaio

 fabbricati

 siepe


 recinzione metallica

 recinzione in muratura

 Area in gestione alla Provincia

 Essenze arboree

Area a verde in gestione al
comune= 400 mq

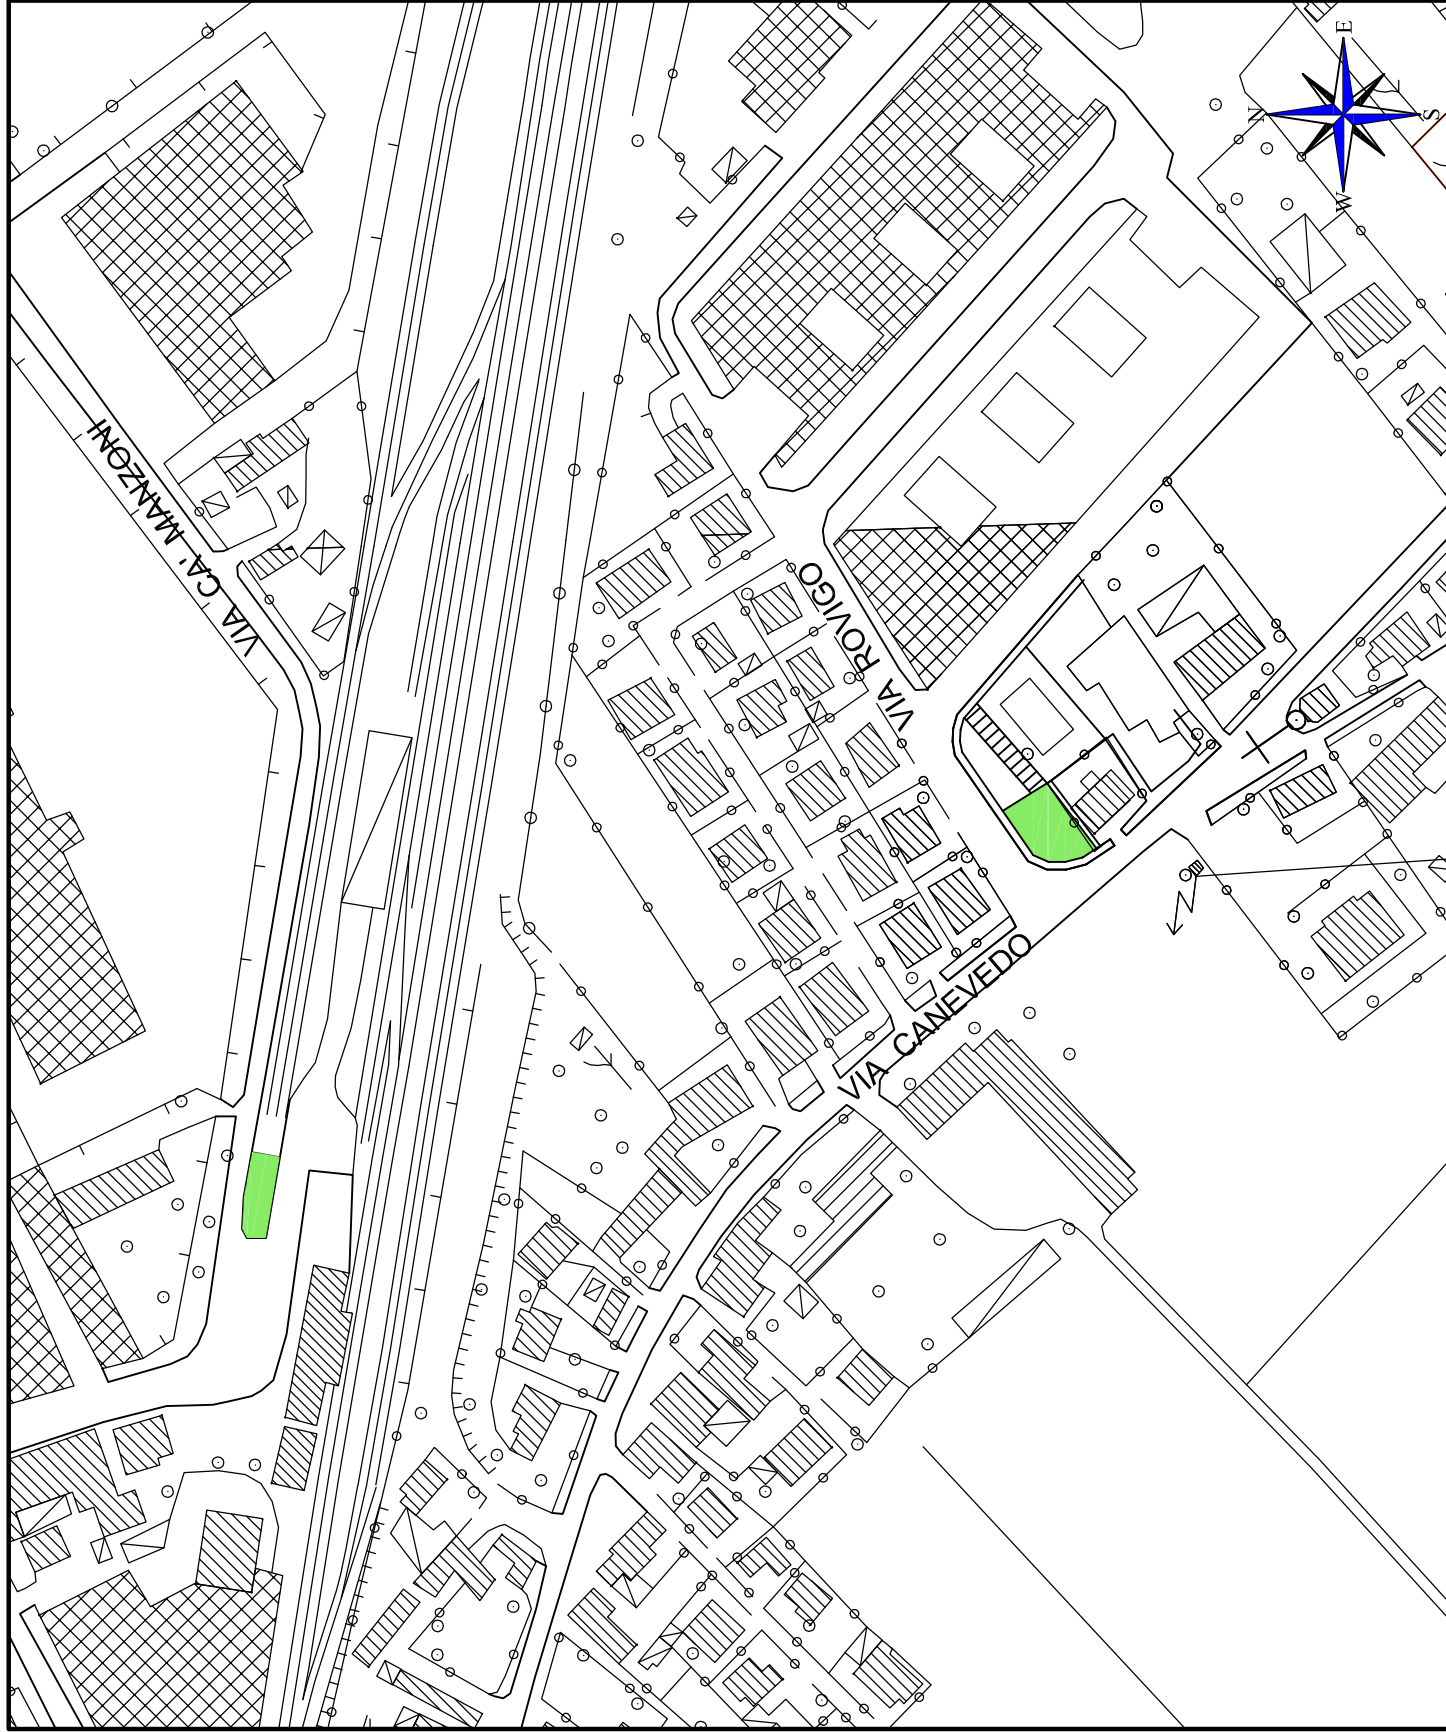

Scala 1:2000

ZI 16

VERDE PUBBLICO
"LOTTIZZAZIONE VIA
BRUNELLI"

LEGENDA

area a verde

green park

ghiaio

fabbricati

siepe

recinzione metallica

recinzione in muratura

Area in gestione alla Provincia

Essenze arboree

Area a verde in gestione al
comune= 750 mq

Scala 1:2000

LEGENDA

area a verde

green park

ghiaio

fabbricati

siepe

recinzione metallica

recinzione in muratura

Area in gestione alla Provincia

Essenze arboree

Area a verde in gestione al
comune 6 volte l'anno= 5000 mq

Scala 1:2000