


Valutazione di Incidenza Ambientale  
Localizzazione dei siti della Rete Natura 2000

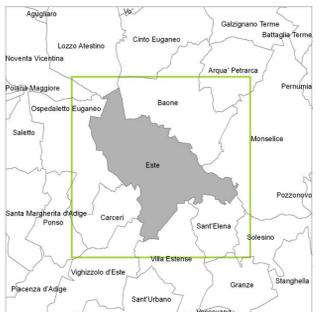

COMUNE DI ESTE  
Sindaco  
Giancarlo Piva  
Assessore all'Urbanistica  
Pierantonio Capodaglio  
Ufficio di Piano  
Arch. Renzo Camporese  
Arch. Lisa Zovi

PROGETTISTI  
Coordinatori ATI - AT&C srl  
Arch. Fernando Tomassello  
Arch. Pierluigi Matteredaglia

Gruppo di Progettazione - ATI  
Ing. Daniele Boscaro  
Dr. Geol. Giovanni Palaschi  
Enrico Ioppo


Collaboratori  
Arch. Silvana Simioni  
Dr. Urb. Antonio Visentini  
Dr. Marco Zanetti  
Dr. Ing. Filippo Aguiari  
Dr. Urb. Valentina Luisè

ATA S1  
Marzo 2010

Elaborato I.02  
Scala 1:10.000  
Valutazione di Incidenza Ambientale  
Localizzazione dei siti della Rete Natura 2000

LEGENDA N.T.A.

- Confini comunali Art. 11
- Centro storico Art. 71
- Individuazione degli Ambiti Territoriali Omogenei - A.T.O.**
- ATO 1 - Ambito di notevole valenza ambientale dei Colli Euganei Art. 72
- ATO 2 - Ambito di notevole valore storico - architettonico - ambientale Art. 73
- ATO 3 - Ambito di notevole valore agricolo - precollinare Art. 74
- ATO 4 - Ambito centrale della produzione primaria e secondaria compreso tra la F.S. Monselice - Legnaro e la nuova S.P. 10 Art. 75
- ATO 5 - Ambito di valore agricolo tipico dei paesaggi della Bassa Padovana Art. 76
- Azioni strategiche**
- Aree di urbanizzazione consolidata Art. 77
- Edificazione diffusa Art. 78
- Aree di riqualificazione e riconversione Art. 79
- Servizi ed attrezzature di interesse comune di maggior rilevanza Art. 80
- Infrastrutture e attrezzature di maggior rilevanza Art. 81
- Linee preferenziali di sviluppo produttivo - direzionale - commerciale Art. 82
- Linee preferenziali di sviluppo direzionale - commerciale Art. 82
- Polo produttivo da confermare (artigianato e industria) - (P.T.C.P.) Art. 83
- Ambito su cui favorire l'agglomerazione su polo considerato con potenziamento delle reti di servizi alla popolazione di rango superiore e delle aree di insediamenti produttivi - (P.T.C.P.) Art. 84
- Ambito nel quale è vietata la nuova edificazione - (P.T.C.P.) Art. 85
- Politiche agricole - Patrimonio agroforestale e agricoltura specializzata (olio d'oliva Veneto D.O.P. - vini Colli Euganei D.O.C.) - (P.T.C.P.) Art. 86
- Ferrovia/Fasce di rispetto Art. 87
- Limiti fisici di nuova edificazione Art. 88
- Area produttiva secondaria di eccellenza Art. 89
- Valenze (Porta est e Porta ovest) Art. 91
- Valori e tutele**
- Ambiti territoriali a cui attribuire i corrispondenti obiettivi di tutela, riqualificazione e valorizzazione (a, b, c) Art. 91
- Ambiti per la formazione delle riserve naturali di interesse comunale Art. 92
- Ville individuate nella pubblicazione dell'Istituto regionale per le Ville venete Art. 93
- Edifici vincolati ai sensi ex L. 1089/39 Art. 94
- Principali edifici e complessi di valore monumentale testimoniale Art. 95
- Individuazioni areali con sistemazioni agrarie di pregio paesaggistico Art. 96
- Pertinenze scoperte da tutelare Art. 97
- Contesti figurativi dei complessi monumentali Art. 98
- Ambito di pregio paesaggistico storico, valorizzare e paesaggi storici - Colli Euganei - (P.T.C.P.) Art. 99
- Paesaggi da rigenerare - Aree ad elevato tasso di monumentalità - (P.T.C.P.) Art. 100
- Paesaggi da rigenerare - Paesaggi collinare euganeo - (P.T.C.P.) Art. 101
- Coni visuali Art. 102
- Piste ciclabili esistenti Art. 103
- Piste ciclabili di progetto Art. 103
- Zone di ammortizzazione o transizione Art. 104
- Matrice naturale primaria Art. 105
- Corridoio ecologico principale (P.A.T.I.) Art. 106
- Corridoio ecologico secondario (P.A.T.I.) Art. 107
- Nodi Art. 108
- Barriere infrastrutturali Art. 109
- Barriere naturali Art. 110

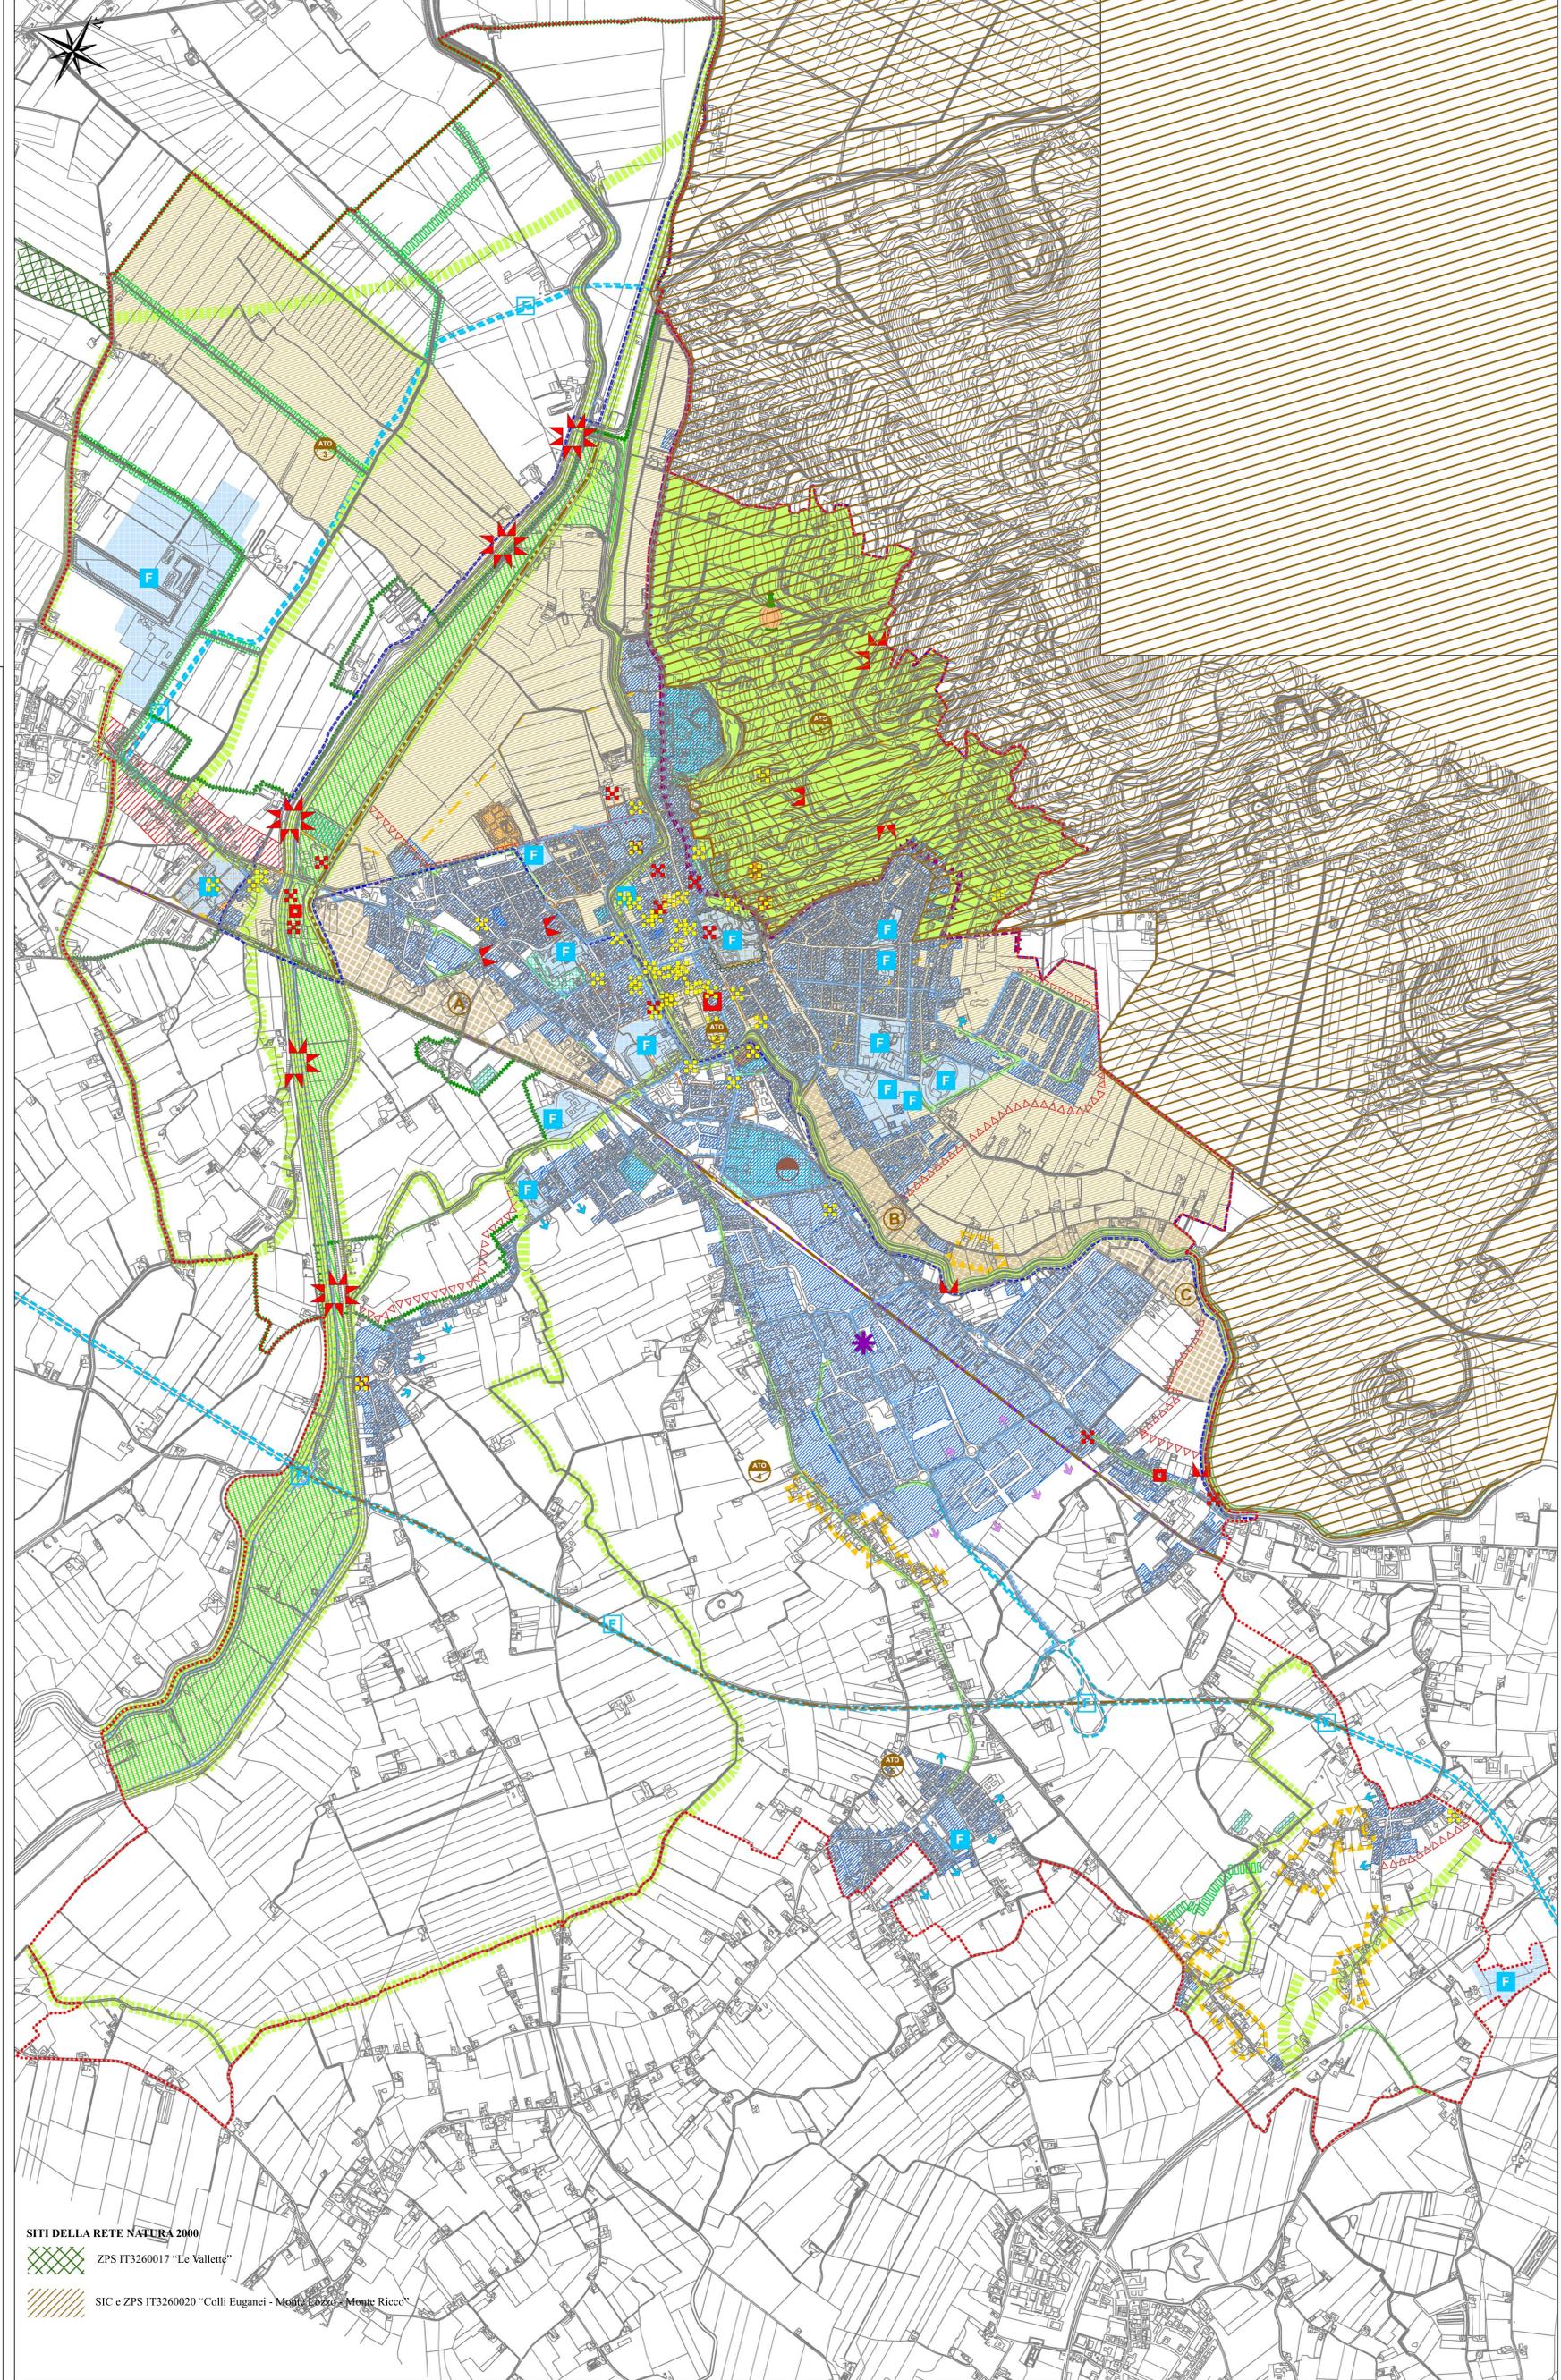

**SITI DELLA RETE NATURA 2000**

- ZPS IT3260017 "Le Vallette"
- SIC e ZPS IT3260020 "Colli Euganei - Monte Lobo - Monte Ricco"